



INWENTARYZACJA



PROJEKT WYKONAWCZY



UWAGI :
WSZYSTKIE NAZWY UŻYTE W PROJEKcie STANOWIĄ INFORMACJE O
PARAMETRACH URZĄDZEŃ I MATERIAŁÓW. WYKONAWCA PRZED WYKONANIEM
PRZEDSTAWI KARTY MATERIAŁOWE, Z ZAKRESEM WIELKICH KONWENTÓW
POTWIERDZAJĄCYCH ICH PARAMETRY TECHNICZNE I HIGIENICZNE. MATERIAŁY I
URZĄDZENIA INNE NIŻ UŻYTE W PROJEKcie PODLEGAJĄ AKCEPTACJI GŁÓWNEGO
PROJEKTANTA ORAZ WYMAGAJĄ SPORZĄDZENIA DOKUMENTACJI ZAMENNEJ KTÓRA
PODLEGA LECZNIENIU Z GŁÓWNYM PROJEKTANTEM

NR PROJEKTU: 109

ADRES INWEST.: ul. Zamkowa 1 Łańcut 37-100

INWESTOR: Muzeum - Zamek w Łańcucie
ul. Zamkowa 1 Łańcut 37-100

BRANŻA: ARCHITEKTURA

FAZA: PROJEKT WYKONAWCZY

DATA: 12 - 2015 r.

PAS PROJEKT
PAS PROJEKT Sp. z o.o.
ul. Plantowa 5
05-830 Niebieszyn
TEL: (022) 739-90-25 FAX: (022) 739-79-06
www.pasprojekt.com

ZESPÓŁ AUTORSKI:	WIELKIE DOKUMENTY	WIELKIE DOKUMENTY	PODOP.
PROJEKTOWAŁ:	mgr inż. arch. Małgorzata Golek	mgr inż. arch. Małgorzata Golek	
OPRACOWAŁ:	mgr inż. arch. Sławomir Golek	mgr inż. arch. Sławomir Golek	
	mgr inż. arch. Łukasz Magdziarz	mgr inż. arch. Łukasz Magdziarz	
	mgr inż. arch. Agata Puci	mgr inż. arch. Agata Puci	
	mgr inż. arch. Marcin Świąk	mgr inż. arch. Marcin Świąk	
OPRACOWAŁ:	mgr inż. arch. Marcin Poytla	mgr inż. arch. Marcin Poytla	
	mgr inż. arch. Katarzyna Ląghans	mgr inż. arch. Katarzyna Ląghans	

UWAGA:
PROJEKT OCHRONY PRZEDMIOTÓW ARCHITEKTURY PROJEKT ARCHITEKTONICZNY, EST
PROJEKT WYKONAWCZY WSKAZUJĄCY ROZBUDOWĘ Z PROJEKTAMI BRANŻOWYMI
SKONSULTOWANĄ Z PROJEKTANTEM GENERALNYM PRZED WYKONANIEM I

RODZAJ RYSUNKU: WARTOWNIA (KORDEGARD)

TREŚĆ RYSUNKU: rzut parteru, rzut dachu, Elevacja Południowa, Elevacja Północna, Elevacja Wschodnia, Elevacja Zachodnia, A Przekrój poprzeczny

NR RYSUNKU: PAS - 109 - PW - A - D - 13

SKALA: 1:100, 1:50

REWIZJA: -1