




Rzut parteru 1:50

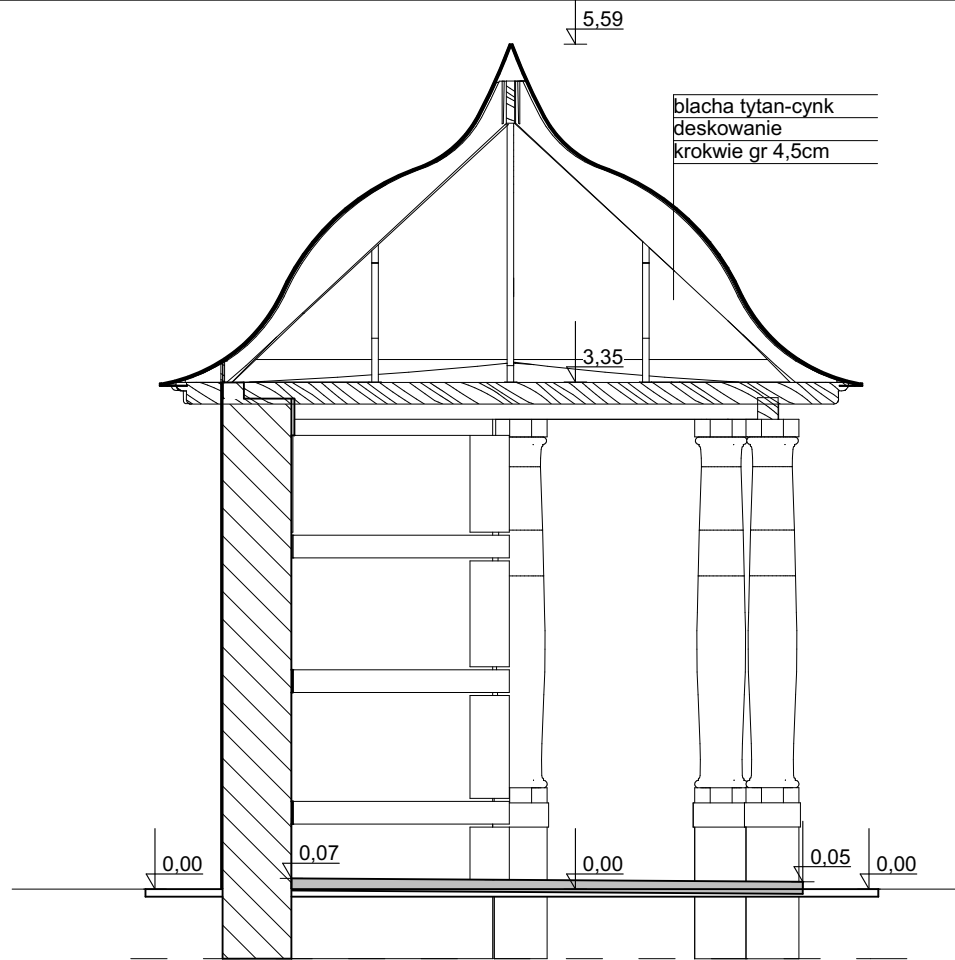


Przekrój B 1:50

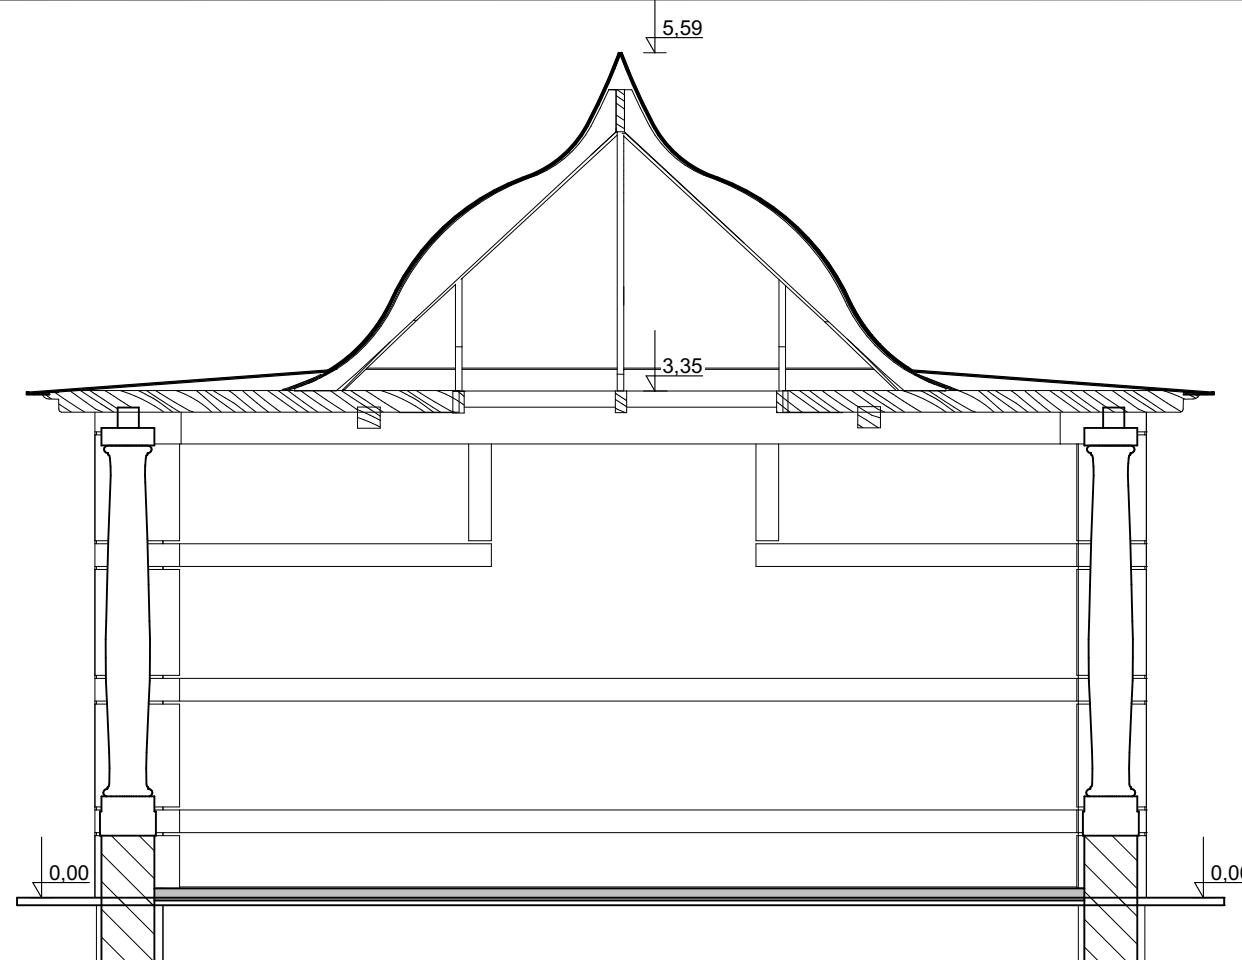


Przekrój A 1:50

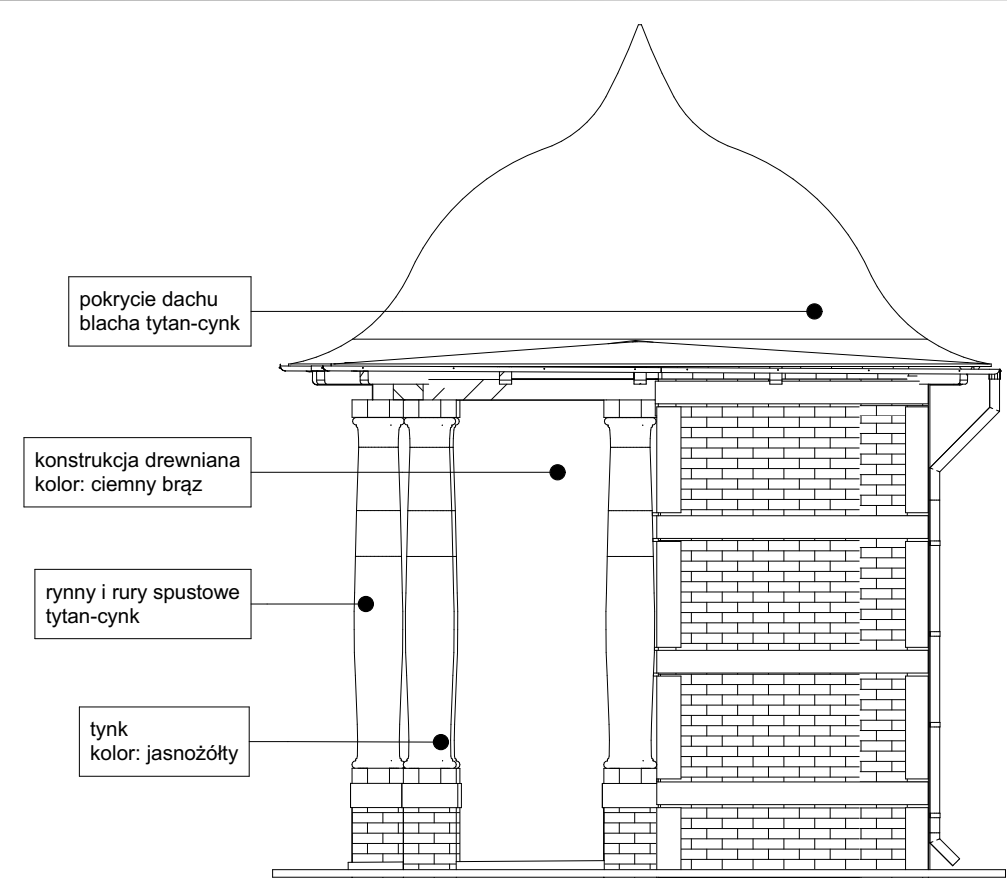


Elewacja Wsch. E-02 1:50

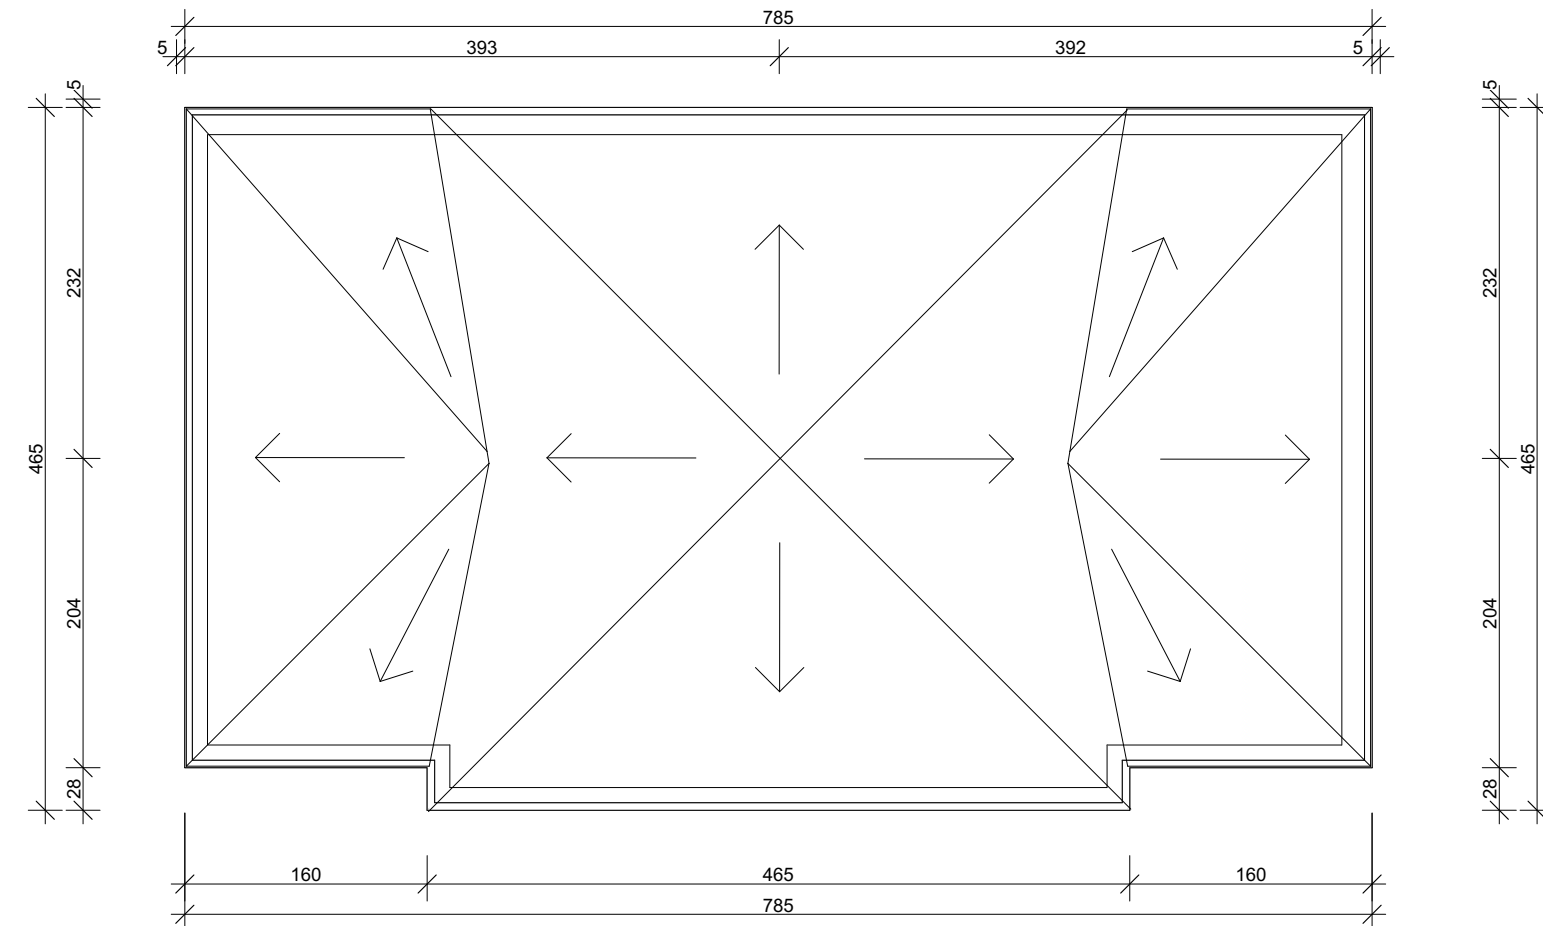


Rzut dachu 1:50

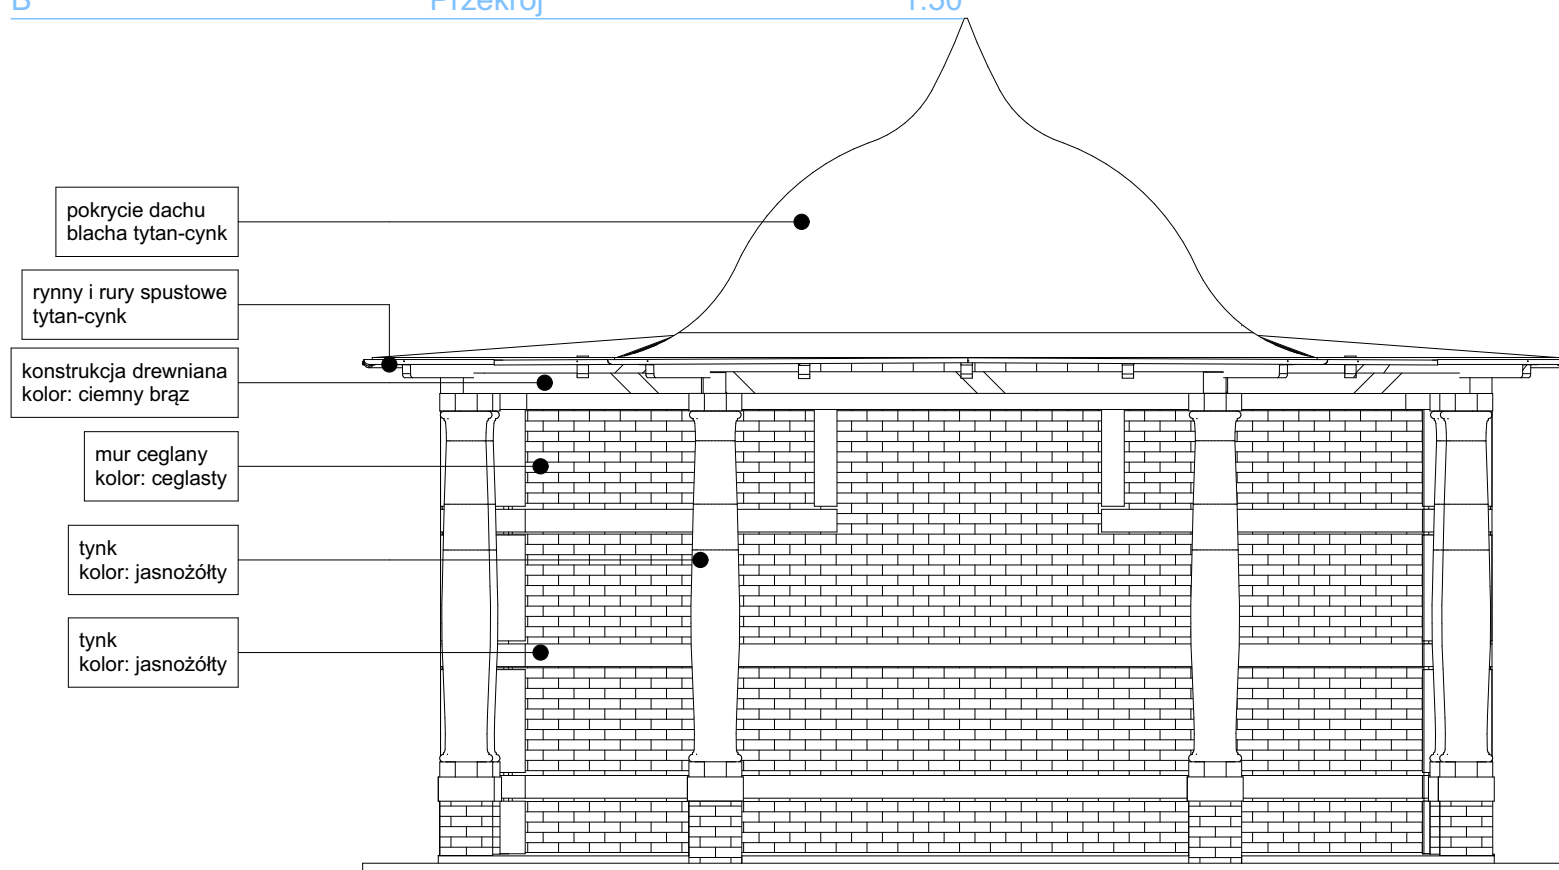

Elewacja Płd. E-03 1:50

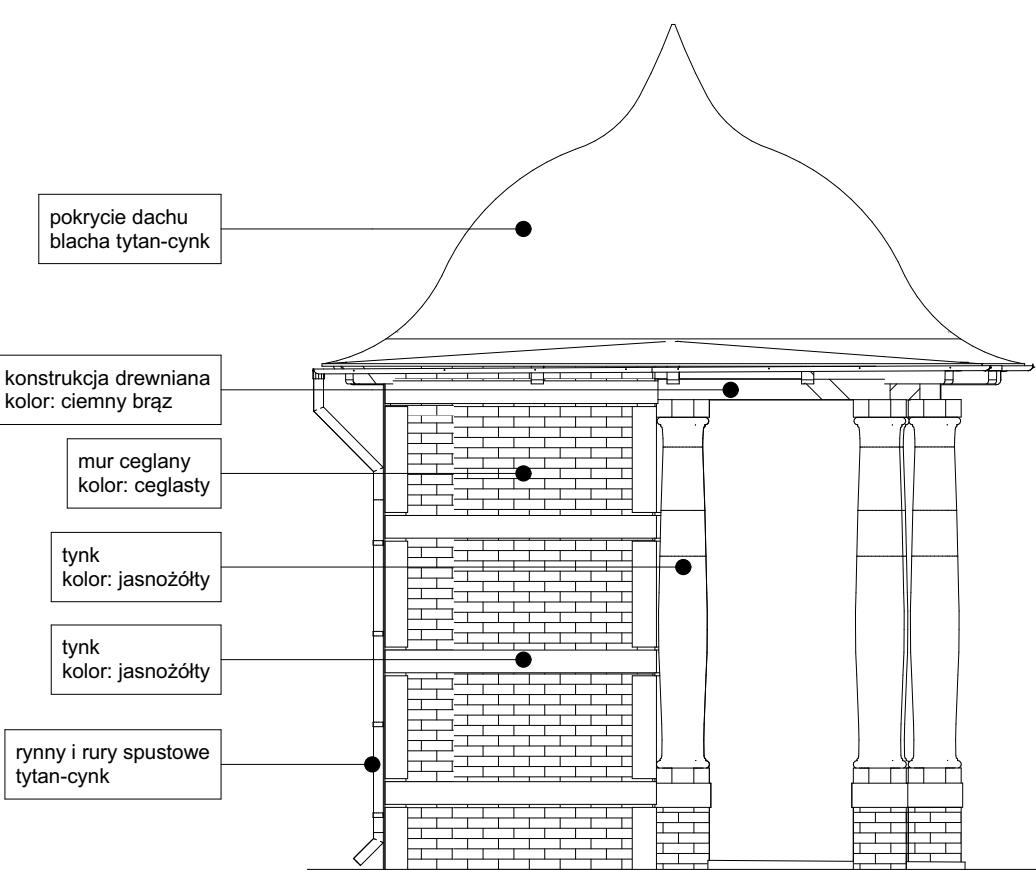

Elewacja Zach. E-04 1:50

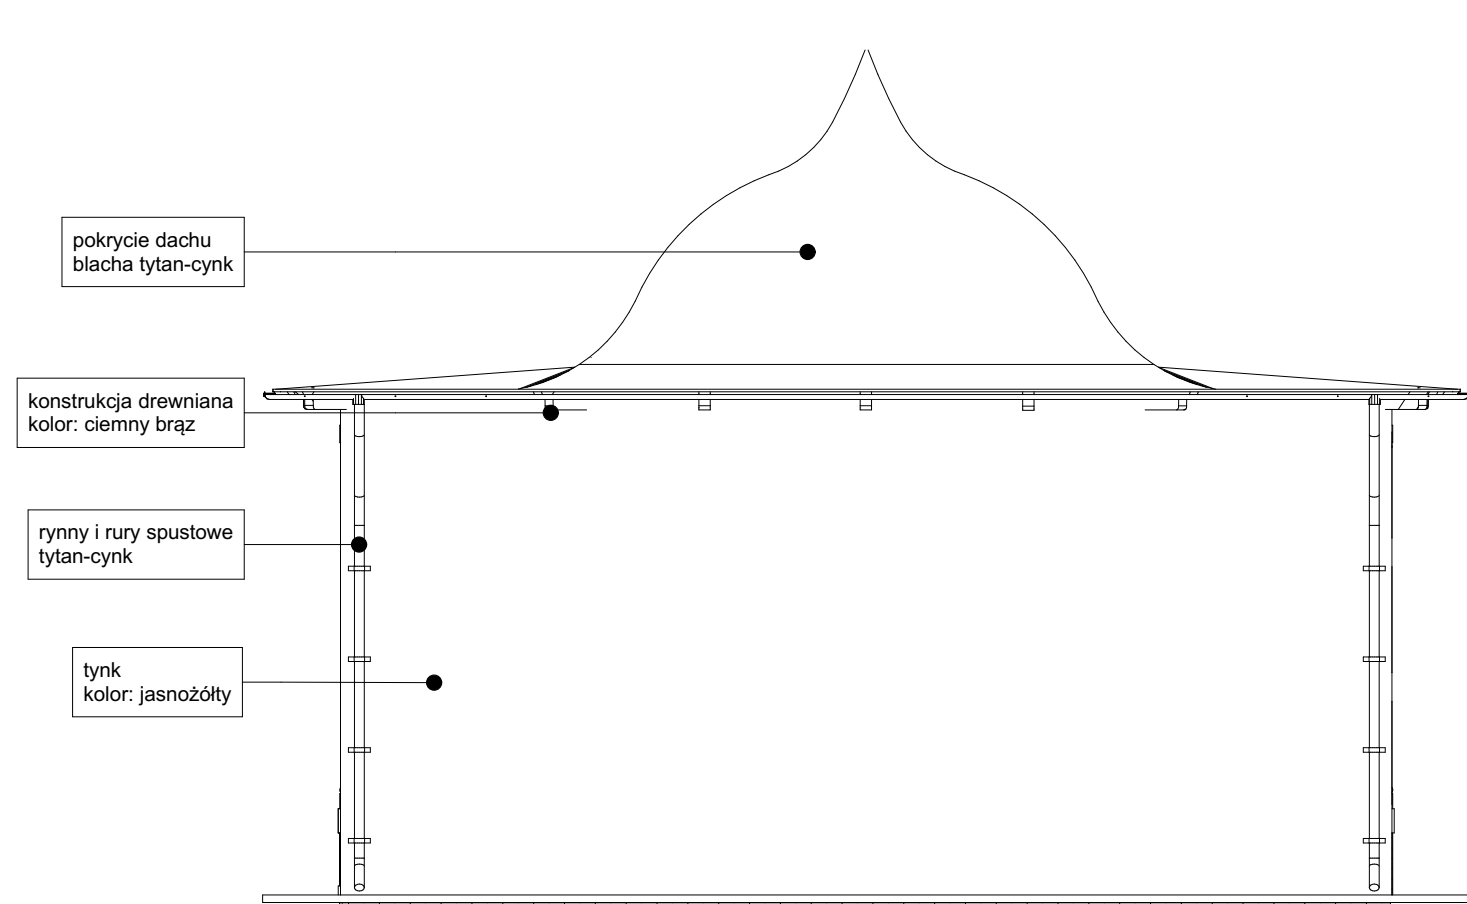

Elewacja Płn. E-01 1:50

UWAGI :
WSZYSTKIE NAZWY UŻYTE W PROJEKCIE STANOWIĄ INFORMACJĘ O PARAMETRACH URZĄDZEŃ I MATERIAŁÓW. WYKONAWCA PRZED WYBUDOWANIEM PRZEDSTAWI KARTY MATERIAŁOWE Z ZAŁĄCZENIEM WSZELKICH DOKUMENTÓW POTWIERDZAJĄCYCH ICH PARAMETRY TECHNICZNE I HIGIENICZNE. MATERIAŁY I URZĄDZENIA INNE NIŻ UŻYTE W PROJEKCIE PODLEGAJĄ AKCEPTACJI GŁÓWNEGO PROJEKTANTA ORAZ WYMAGAJĄ SPORZĄDZENIA DOKUMENTACJI ZAMIENNEJ KTÓRA PODLEGA UZGODNIENIU Z GŁÓWNYM PROJEKTANTEM

INWESTYCJA:
DOKUMENTACJA PROJEKTOWA NA WYKONANIE:
prac remontowych, konserwatorskich i budowlanych dla terenu Parku polegające na: budowie kanalizacji sanitarnej i deszczowej, budowie dróg wewnętrznych - alejek, budowie fragmentu ogrodzenia, budowie linii elektrycznej kablowej NN wraz z budową słupów typu parkowego, budowie sieci światłowodowej do monitoringu - w ramach przedsięwzięcia "ochrona i rozwój dziedzictwa kulturowego dawnej Ordynacji Łańcuckiej poprzez prace remontowo-konserwatorskie oraz wykreowanie nowych przestrzeni ekspozycyjnych OR-KA II, III, IV, V'

NR PROJEKTU:
109

ADRES INWEST.:
ul. Zamkowa 1 Łańcut 37-100

INWESTOR:
Muzeum - Zamek w Łańcucie
ul. Zamkowa 1 Łańcut 37-100

BRANŻA: ARCHITEKTURA
FAZA: INWENTARYZACJA
DATA: 12 - 2015 r.

PAS PROJEKT
PAS PROJEKT Sp. z o.o.
ul. Plantowa 5,
05-830, Nadarzyn
TEL: (022) 739-90-25, FAX: (022) 739-79-06
www.pasprojekt.com

ZESPÓŁ AUTORÓW:	IMIĘ I NAZWISKO	NR UPR:	PODPIS:
PROJEKTOWAŁ:	mgr inż. arch. Małgorzata Golenko	MA/065/09	
OPRACOWAŁ:	mgr inż. arch. Sławomir Golenko mgr inż. arch. Łukasz Magdziarz mgr inż. arch. Agata Puch mgr inż. arch. Maciej Smyk mgr inż. arch. Mariusz Przytuła mgr inż. arch. Katarzyna Langhans	opr. bud. w specjalności arch. do projektowania bez ograniczeń	
SPRAWDZIŁ:		MA/016/12	

UWAGA: PROJEKT CHRONIONY PRAWEM AUTORSKIM. PROJEKT ARCHITEKTONICZNY JEST PROJEKTEM NADZIEDNYM WSZYSTKIE ROZBIĘŻNOŚCI Z PROJEKTAMI BRAŃZOWYMI SKONSULTOWAĆ Z PROJEKTANTEM GENERALNYM PRZED WYBUDOWANIEM !

RODZAJ RYSUNKU:
PAWILON ELIZYN

TREŚĆ RYSUNKU: Rzut parteru, Elewacja Płn., Elewacja Wsch., Elewacja Płd., Elewacja Zach., Rzut dachu, Przekrój	SKALA: 1:50
NR RYSUNKU: PAS - 109 - I - A - D - 10	REWIZJA: -