

Uwagi:

1. Beton C25/30 (B30).
2. Stopień wodoszczelności betonu –W12.
3. Stal zbrojeniowa: A-III (34GS) (#).
4. Wymiary na rysunku podano w cm.
5. Otulina 5cm.
6. Lokalizacja zgodnie z projektem architektonicznym.
7. Naprawione elementy betonowe układać na podewce betonowej.

Wykaz stali					
poz.	#[mm]	szt.	L [m]	#12	UWAGI...
1	12	14	1.60	22.40	pręt prosty
2	12	11	2.03	22.33	pręt prosty
3	12	8	2.30	18.40	patrz rysunek
4	12	6	2.79	16.74	patrz rysunek
			[m]	79.87	suma dlugosci
			[kg/m]	0.888	ciężar jedn.
			[kg]	71	ciężar sum.
			[kg]	71	ciężar całk.

Rysunek należy rozpatrywać łącznie z rysunkami architektonicznymi oraz innych branży. Rozbieżności należy zgłosić niezwłocznie projektantowi.

UWAGI :

WSZYSTKIE NAZWY UŻYTE W PROJEKCIE STANOWIĄ NFORMACJĘ O PARAMETRACH URZĄDZEŃ I MATERIAŁÓW. WYKONAWCA PRZED WBUDOWANIEM PRZEDSTAWI KARTY MATERIAŁOWE Z ZAŁĄCZENIEM WSZELKICH DOKUMENTÓW POTWIERDZAJĄCYCH ICH PARAMETRY TECHNICZNE I HIGIENICZNE. MATERIAŁY I URZĄDZENIA INNE NIŻ UŻYTE W PROJEKCIE PODLEGAJĄ AKCEPTACJI GŁÓWNEGO PROJEKTANTA ORAZ WYMAGAJĄ SPORZĄDZENIA DOKUMENTACJI ZMIENNEJ KTÓRA PODLEGA UZGODNIENIU Z GŁÓWNYM PROJEKTANTEM

INWESTYCJA: DOKUMENTACJA PROJEKTOWA NA WYKONANIE: prac remontowych, konserwatorskich i budowlanych dla terenu Parku polegające na: budowie kanalizacji sanitarnej i deszczowej, budowie dróg wewnętrznych - alejek, budowie fragmentu ogrodzenia, budowie linii elektrycznej kablowej NN wraz z budową słupów typu parkowego, budowie sieci światłowodowej do monitoringu - w ramach przedsięwzięcia "ochrona i rozwój dziedzictwa kulturowego dawnej Ordynacji Łańcuckiej poprzez prace remontowo-konserwatorskie oraz wykreowanie nowych przestrzeni ekspozycyjnych OR-KA II, III, IV, V"	NR PROJEKTU: 109
---	--------------------------------

ADRES INWEST.:
ul. Zamkowa 1 Łańcut 37-100

INWESTOR:
Muzeum - Zamek w Łańcut
ul. Zamkowa 1 Łańcut 37-100

BRANZA: KONSTRUKCJA
FAZA: PROJEKT WYKONAWCZY
DATA: 12 - 2015 r.




PAS PROJEKT Sp. z o.o.
ul. Plantowa 5;
05-830.Nadarzyn
TEl: (022) 739-90-25,FAX: (022)739-79-06
www.pasprojekt.com

ZESPÓŁ AUTORSKI:	IMIĘ I NAZWISKO	NR UPR.:	PODPIS:
PROJEKTOWAŁ:	mgr inż. Joanna Sowa	248/2001 <small>upr. bud. w specjalności konstr.-bud. do projektowania bez ograniczeń</small>	
OPRACOWANIE:			
SPRAWDZIŁ:	mgr inż. Michał Szwarec	764/94 <small>upr. bud. w specjalności konstr.-bud. do projektowania bez ograniczeń</small>	
UWAGA:	PROJEKT CHRONIONY PRAWEM AUTORSKIM; PROJEKT ARCHITEKTONICZNY JEST PROJEKTEM NADRZĘDZONYM WSZYSTKIE ROZBIEŻNOŚCI Z PROJEKTAMI BRANŻOWYMI SKONSULTOWAĆ Z PROJEKTANTEM GENERALNYM PRZED WYBUDOWANIEM !		

RODZAJ RYSUNKU:
FIGURA MATKI BOSKIEJ

TRĘŚĆ RYSUNKU: Zbrojenie płyty pod figurą. Izolacja przeciwwilgociowa fundamentu.	SKALA: 1:20
NR.RYSUNKU: PAS - 102 - PW - K - FD - 01	REWIZJA: -

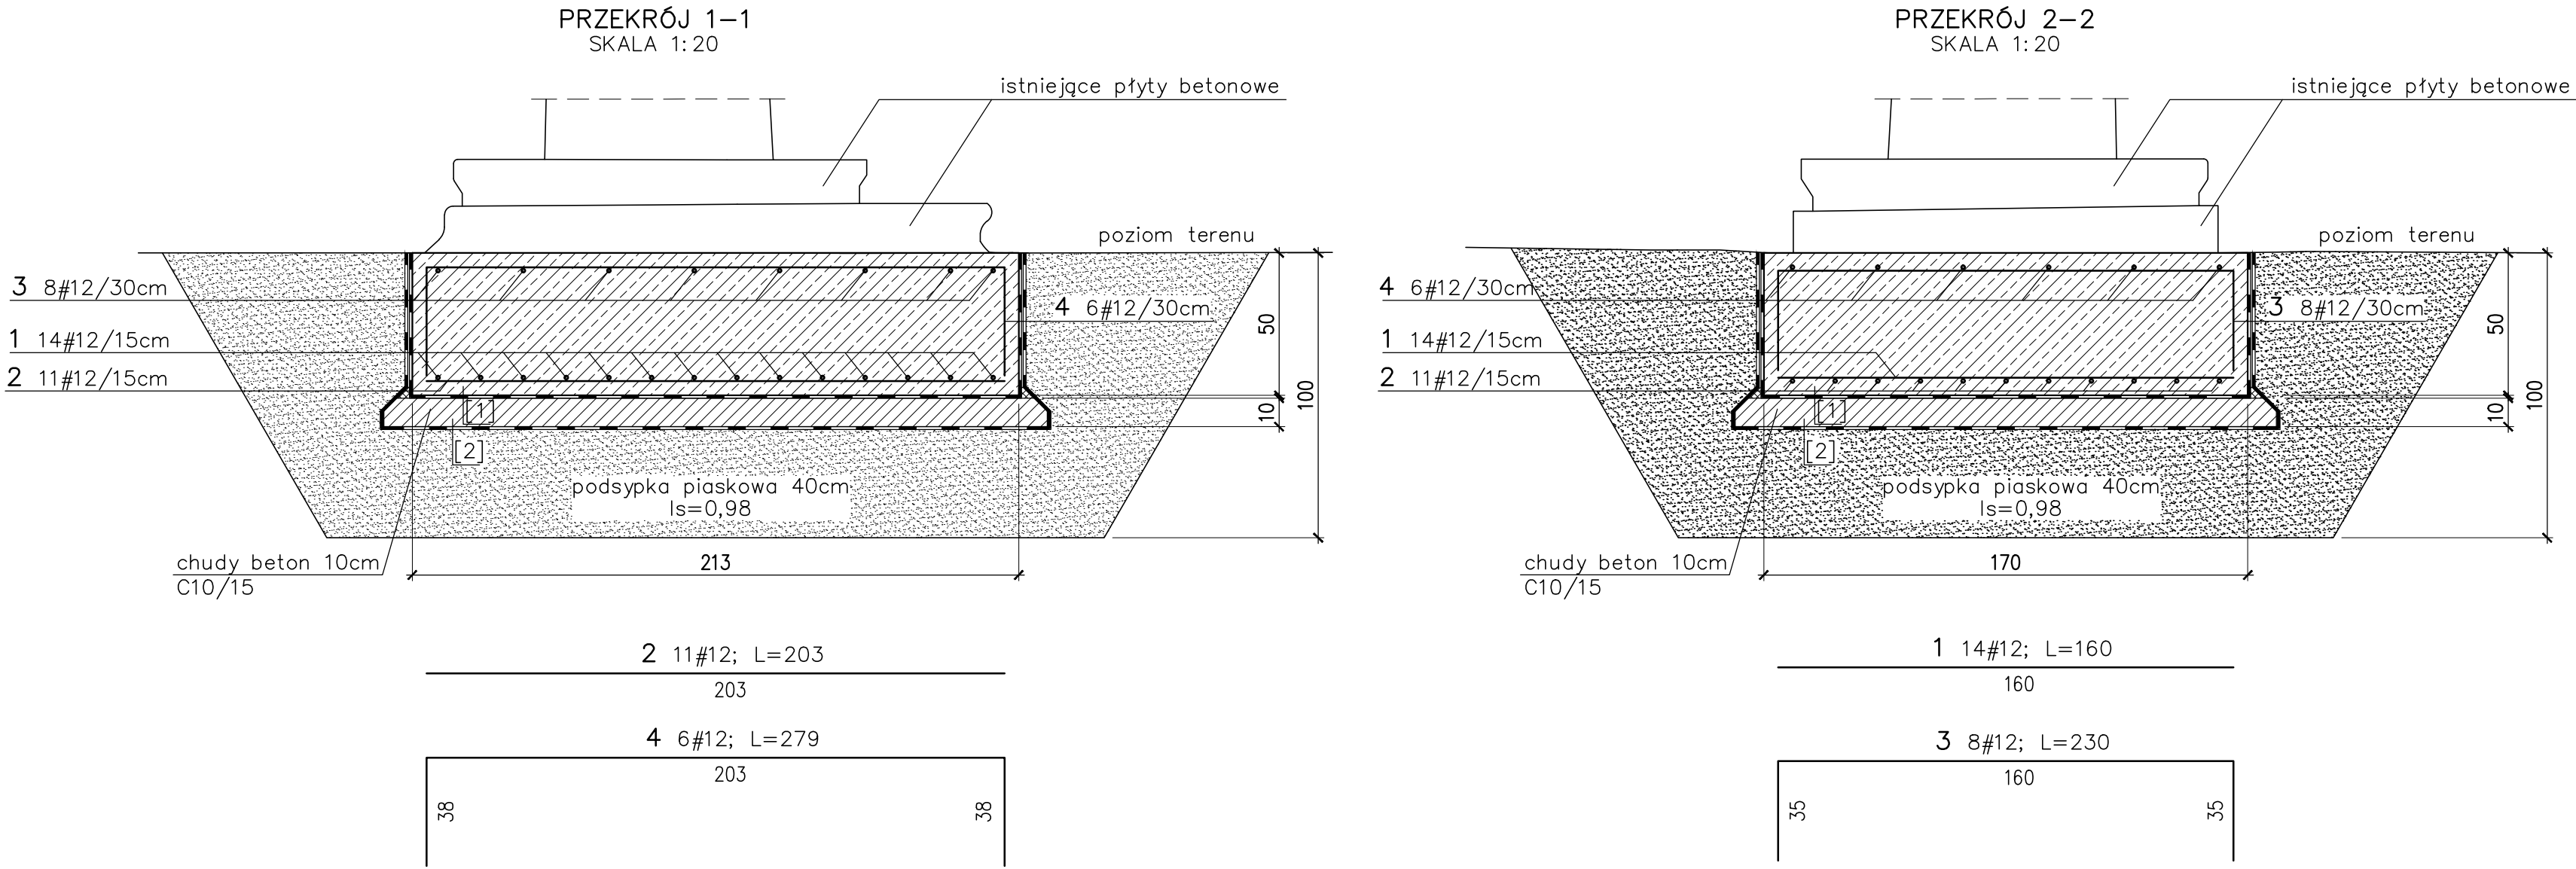

[1] IZOLACJA PRZECIWWODNA, POWŁOKOWA BEZSPOINOWA X 2 NANOSZONA MECH.
IZOLACJA PRZECIWWODNA NAKŁADANA W 2 PRZEJŚCIACH Z WKLEJOINĄ SIATKĄ
WZMACNIAJĄCĄ Z WŁÓKNA SZKLANEGO

[2] FOLIA POLIETYLENOWA 0,2mm