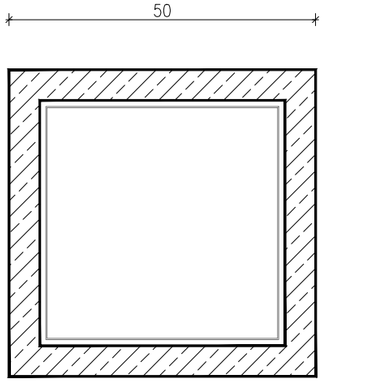

RZUT, SKALA 1:10

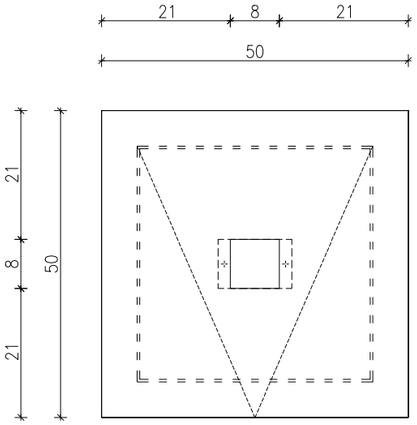

WIDOK Z GÓRY, SKALA 1:10

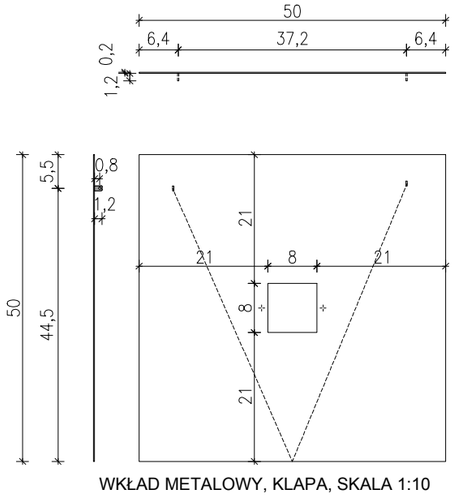

WKŁAD METALOWY, KLAPA, SKALA 1:10

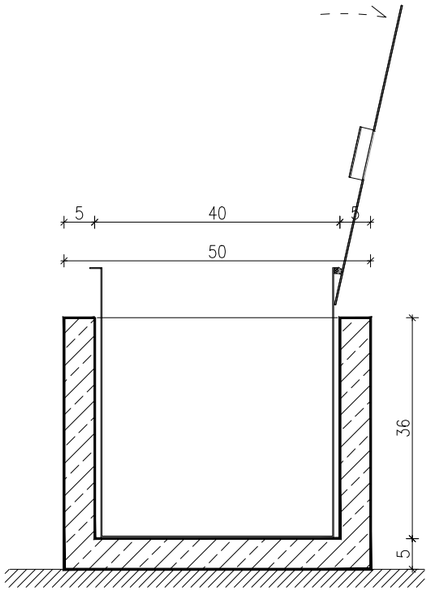

PRZEKRÓJ A-A, SKALA 1:10

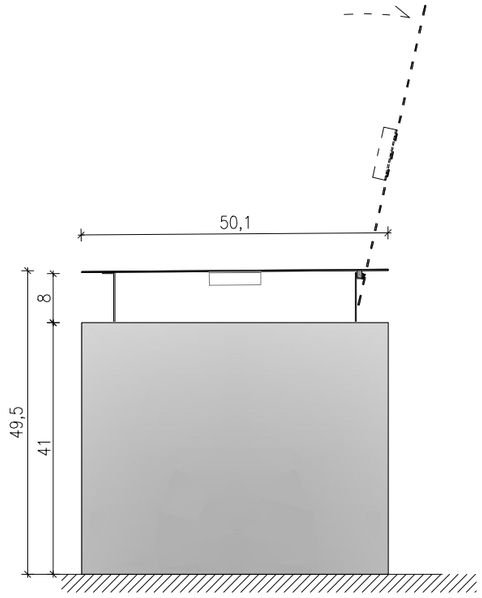

WIDOK, SKALA 1:10

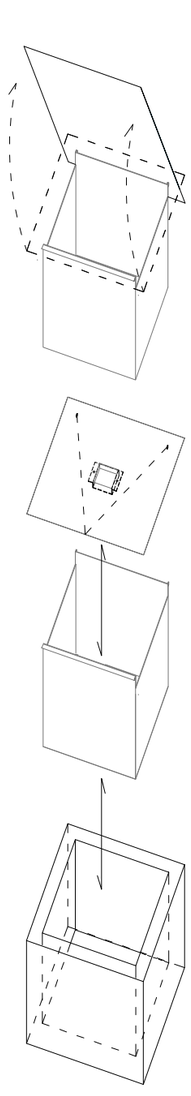

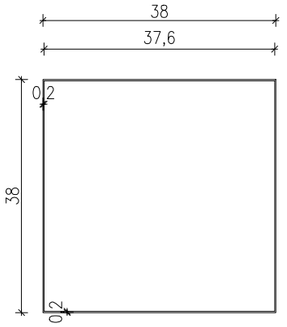

WKŁAD, RZUT PODSTAWOWY, SKALA 1:10

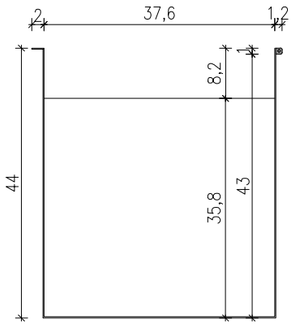

WIDOK, SKALA 1:10

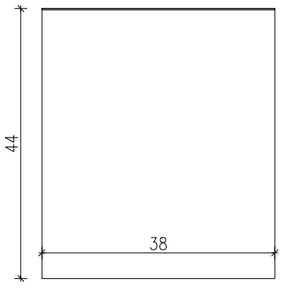

WKŁAD METALOWY, WIDOK FRONT, SKALA 1:10

UWAGI

- OBUDOWA Z BETONU GŁADKIEGO C40/50, GR 5CM; KOLOR ZBLIŻONY DO KOLORU PŁYTY PLACU (IDENTYCZNY JAK BETON PRZEZNACZONY NA ŁAWKI)
- WKŁAD METALOWY Z BLACHY GR 2MM, MALOWANY PROSZKOWO NA KOLRZE RAL ... (STRUKTURA)
- WKŁAD Z KLAPĄ METALOWA MOCOWANA PRZY POMOCY ZAWIASÓW - ZAWIASY W KOLORZE WKŁADU
- WKŁAD WYPOSAŻONY W METALOWĄ POPIELNICZKĘ, Z BLACHY GR2MM; MALOWANA PROSZKOWO NA KOLOR WKŁADU METALOWEGO, MOCOWANA W SPOŚÓB NIEWIDOCZNY DO WKŁADU
- MOŻLIWOŚĆ WRZUCANIA ŚMIECI DO KOSZA Z BOKU OBUDOWY ORAZ PO PODNIESIENIU KLAPY
- PRÓBKI BETONU Z KTÓREGO MAJĄ BYĆ WYKONANE ELEMENTY MAŁEJ ARCHITEKTURY MUSZĄ BYĆ ZAAKCEPTOWANE PRZEZ PROJEKTANTA;
- ROZMIESZCZENIE WG. RYSUNKU ZAGOSPODAROWANIA TERENU;
- WSZYSTKIE ZMIANY NALEŻY AKCEPTOWAĆ Z PROJEKTANTEM.

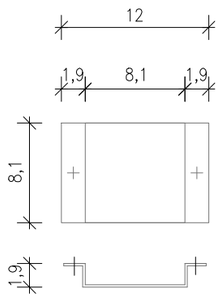

POPIELNICZKA, SKALA 1:5

PROJEKT :

ZAMIENNY PROJEKT ZAGOSPODAROWANIA TERENU

II ETAPU MUZEUM POLAKÓW RATUJĄCYCH ŻYDÓW W MARKOWEJ

LOKALIZACJA :

MARKOWA, dz. nr ew. 1681/1, 1681/2, 1686/1, 1686/2, 1687/3, fragment dz. nr ew. 2748/1, *daw. dz. nr ew. 1681, 1686, 1687, 1663, 2748/1,* oraz dz. nr ew. 1681/3, 1687/4, daw. dz. nr ew. 1681, 1687/1

INWESTOR :

Muzeum-Zamek w Łańcucie,
ul. Zamkowa 1, 37-100 Łańcut
U.G. MARKOWA,
Markowa 1399, 37-120 Markowa

GENERALNY PROJEKTANT WYSTAWY :

Nizio Design International
ul. Inżynierska 3/4
03-410 Warszawa
T +48 22 618 72 07
F +48 22 618 96 25
www.nizio.com.pl

AUTOR :	PODPIS :
MIROSŁAW **NIZIO**	

PROJEKTANT :	NR UPR.:	PODPIS :
mgr inż. arch. WITOLD SKARŻYŃSKI	*MA/028/16*	
SPRAWDZAJĄCY :		
mgr inż. arch. BARTŁOMIEJ TERLIKOWSKI	*MA/085/04*	
ZESPÓŁ PROJEKTOWY :		
mgr inż. arch. AGNIESZKA CZMUT		

FAZA PROJEKTU :

PROJEKT BUDOWLANO-WYKONAWCZY

TYTUŁ RYSUNKU :

KOSZ NA ŚMIECI

RYSOW.:	SKALA:	DATA:
WS	1:10	30.12.2016

ZNAK:	FAZA:	BRANŻA:	GRUPA:	NR RYS.:	REW.:
MPRZ	BW	AR	01	03	-