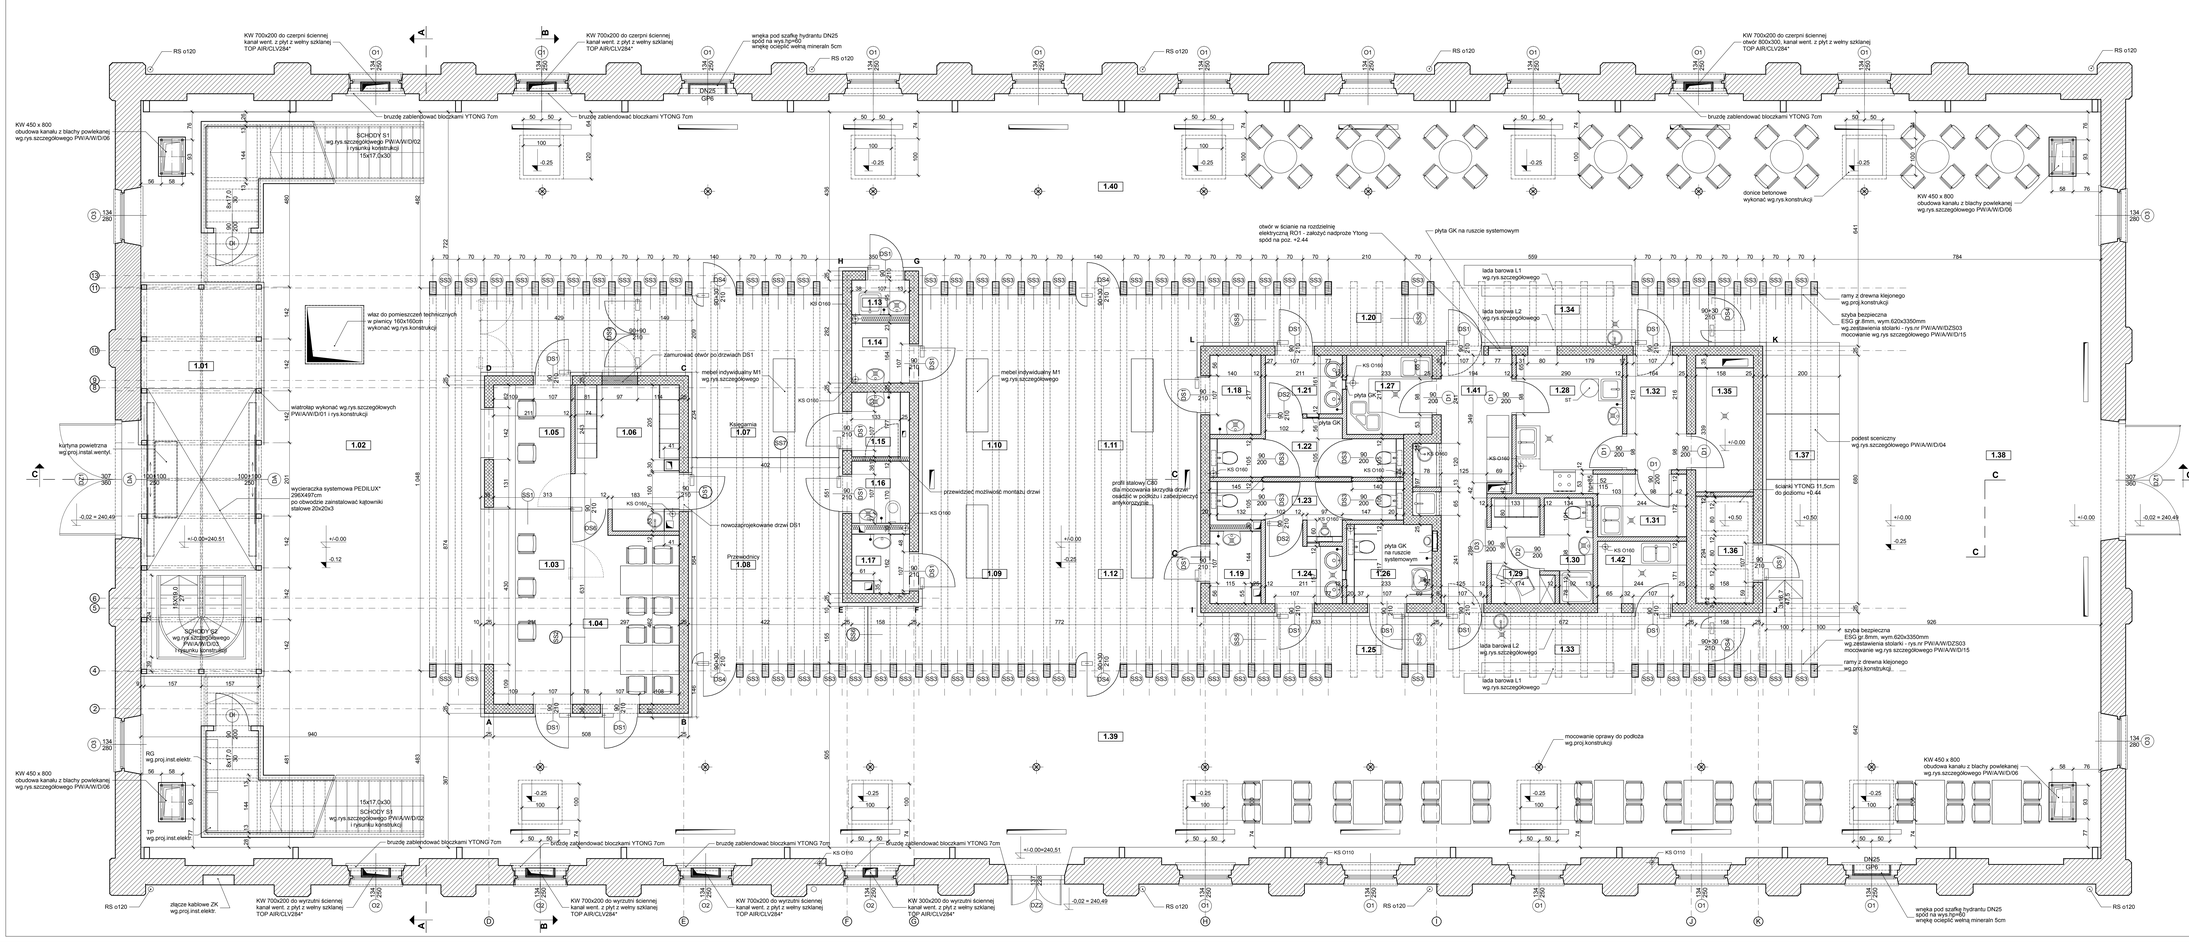

OZNACZENIA:

- ŚCIANY ISTNIEJĄCE
- ŚCIANY PROJEKTOWANE - CEGŁA PEŁNA 25cm
- ŚCIANY PROJEKTOWANE - BLOCZKI YTONG 11,5cm
- ŚCIANY I OBUDOWY Z PŁYT GKI NA RUSZCIE SYSTEMOWYM
- ŚCIANY Z PŁYT GKI NA RUSZCIE SYSTEMOWYM, WYPEŁNIENIE WEŁNĄ MINERALNĄ, ZASTOSOWAĆ IZOLACJĘ Z FOLII PCV
- PODŁOGOWA KRATKA ŚCIEKOWA WG.SPECYFIKACJI PROJ.INSTALACJI SANITARNYCH (LOKALIZACJE KRATEK PODANO NA RYS. RZUTU POSADZEK)
- ZAWÓR CZERPALNY ZE ZŁĄCZKĄ DO WĘŻA
- DN25+GP6 HYDRANT Z WĘŻEM PÓŁSZTYWNYM O DŁUG.30m SZAFKĘ WYPOSAŻYĆ W GAŚNICĘ PROSZKOWĄ GP-6 (ABC)
- KW KANAŁ WENTYLACJI MECHANICZNEJ (WYMIARY KANAŁU PODANO W MILIMETRACH) WG.PROJ.INSTALACJI WENTYLACJI
- KS PION INSTALACJI SANITARNEJ (ŚREDNICE PIONU PODANO W MILIMETRACH) WG.PROJ.INSTAL.SANITARNYCH
- ST OTWÓR NA STUDZIENKĘ SEPARATORA TŁUSZCZU WG.PROJ.INSTAL.SANITARNYCH
- RO1 ROZDZIELNIA ELEKTRYCZNA WG.PROJ.INSTAL.ELEKTRYCZNYCH
- RG ROZDZIELNIA ELEKTRYCZNA GŁÓWNA WG.PROJ.INSTAL.ELEKTRYCZNYCH
- TP TABLICA POMIAROWA WG.PROJ.INSTAL.ELEKTRYCZNYCH
- ZK ZŁĄCZE KABLOWE WG.PROJ.INSTAL.ELEKTRYCZNYCH
- RS RURA SPUSTOWA Z BLACHY CYNKOWO - TYTANOWEJ 120mm
- ELEMENTY NOWOPROJEKTOWANE
- ELEMENTY USUNIĘTE
- ZAMUROWANIE

WSZYSTKIE DREWNIANE ELEMENTY WIĘŹBY DACHOWEJ ZABEZPIECZYĆ ŚRODKIEM OGNIOCHRONNYM UNIEPAL*

REWIZJA A 08.09.2008r. :
- W OSI D PRZESUNIĘTO DRZWI DS5,
- W ŚCIANIE Z WIDOKU CD USUNIĘTO DRZWI DS1,
- USUNIĘTO DRZWI DS4 ZE SZKLANEJ ŚCIANY SS2 ORAZ ZMIENIONO JEJ PODZIAŁ,
- DOPROJEKTOWANO ŚCIANY SZKLANE SS6, SS7
- W OSI E, NA WIDOKU BC ZAPROJEKTOWANO NOWE WEJŚCIE Z DRZWIAMI DS1,
- ZMIANY FUNKCJI POMIESZCZEŃ 1.07,1.08

LEGENDA:
OZNACZENIE * - ELEMENTY Z OZNACZENIEM PRODUCENTA / WYKONAWCY TRAKTOWAĆ NALEŻY JAKO - LUB RÓWNOWAŻNE

OBJAŚNIENIA:
1. OPRACOWANIE CHRONIONE USTAWĄ O PRAWIE AUTORSKIM I PRAWACH POKREWNYCH (DZ.U. 2006 POZ.80 Z DN. 4 LUTEGO 1994).
2. PRZEKAZANIE OPRACOWANIA NA NOŚNIKU ELEKTRONICZNYM NIE OZNACZA PRZENIESIENIA AUTORSKICH MAJĄTKOWYCH PRAW AUTORSKICH W NATURZE I PRZEKAZUJĄC INFORMACJĘ O ZMIANACH W WYMIARACH I DO BIURA ARCHITEKTONICZNEGO

JEDNOSTKA PROJEKTOWANA

A R C H I S T U D I O
S T U D I A R E A L I N K E W I C Z
40 - 043 KATOWICE, UL. JORDANA 14/9, TEL / FAX 032 757 36 58
architudio@archistudio.pl

OPRACOWANIE	ARCHISTUDIO S.C. 40-043 KATOWICE, UL. JORDANA 14/9 tel./ fax 032 75738 58, e-mail: archistudio@archistudio.pl		
PROJEKTOWAŁ	mgr inż.arch. Tomasz STUDNAREK	UPR.BUD.NR 175/2001	DATA 08.09.2008 / ZGODA
SPRAWDZIŁ	mgr inż.arch. Małgorzata KLIMKIEWICZ	UPR.BUD.NR 176/2001	08.09.2008
UZGODNIŁ	mgr inż.arch. Paweł GRUSZKA	UPR.BUD.NR 1303/LO/98	08.09.2008
INWESTOR	MUZEUM ZAMEK W ŁAŃCUCIE UL. ZAMKOWA 1 37-100 ŁAŃCUT	NR PROJEKTU	0406
TEMAT PROJEKTU	REWITALIZACJA ZABYTKOWYCH BUDYNKÓW WCHODZĄCYCH W SKŁAD ZESPOŁU PAŁACOWO - PARKOWEGO ZAMKU W ŁAŃCUCIE ZMIANA SPOSOBU UŻYTKOWANIA BUDYNKU MANEŻU NA "CENTRUM PRAWOSŁAWIA REGIONU" ŁAŃCUT UL. 3-GO MAJA 10, DZIAŁKA NR 3908/14, 3909/1	ETAP	PROJEKT WYKONAWCZY
TEMAT RYSUNKU	RZUT PRZYZIEMIA - ARANŻACJA I DYSPOZYCJE BUDOWLANE - ZMIANY	BRANŻA	ARCHITEKTURA
DATA	SKALA 1:50 / REWIZJA A	NR RYSUNKU	PW/A/W/01
08.09.2008			