


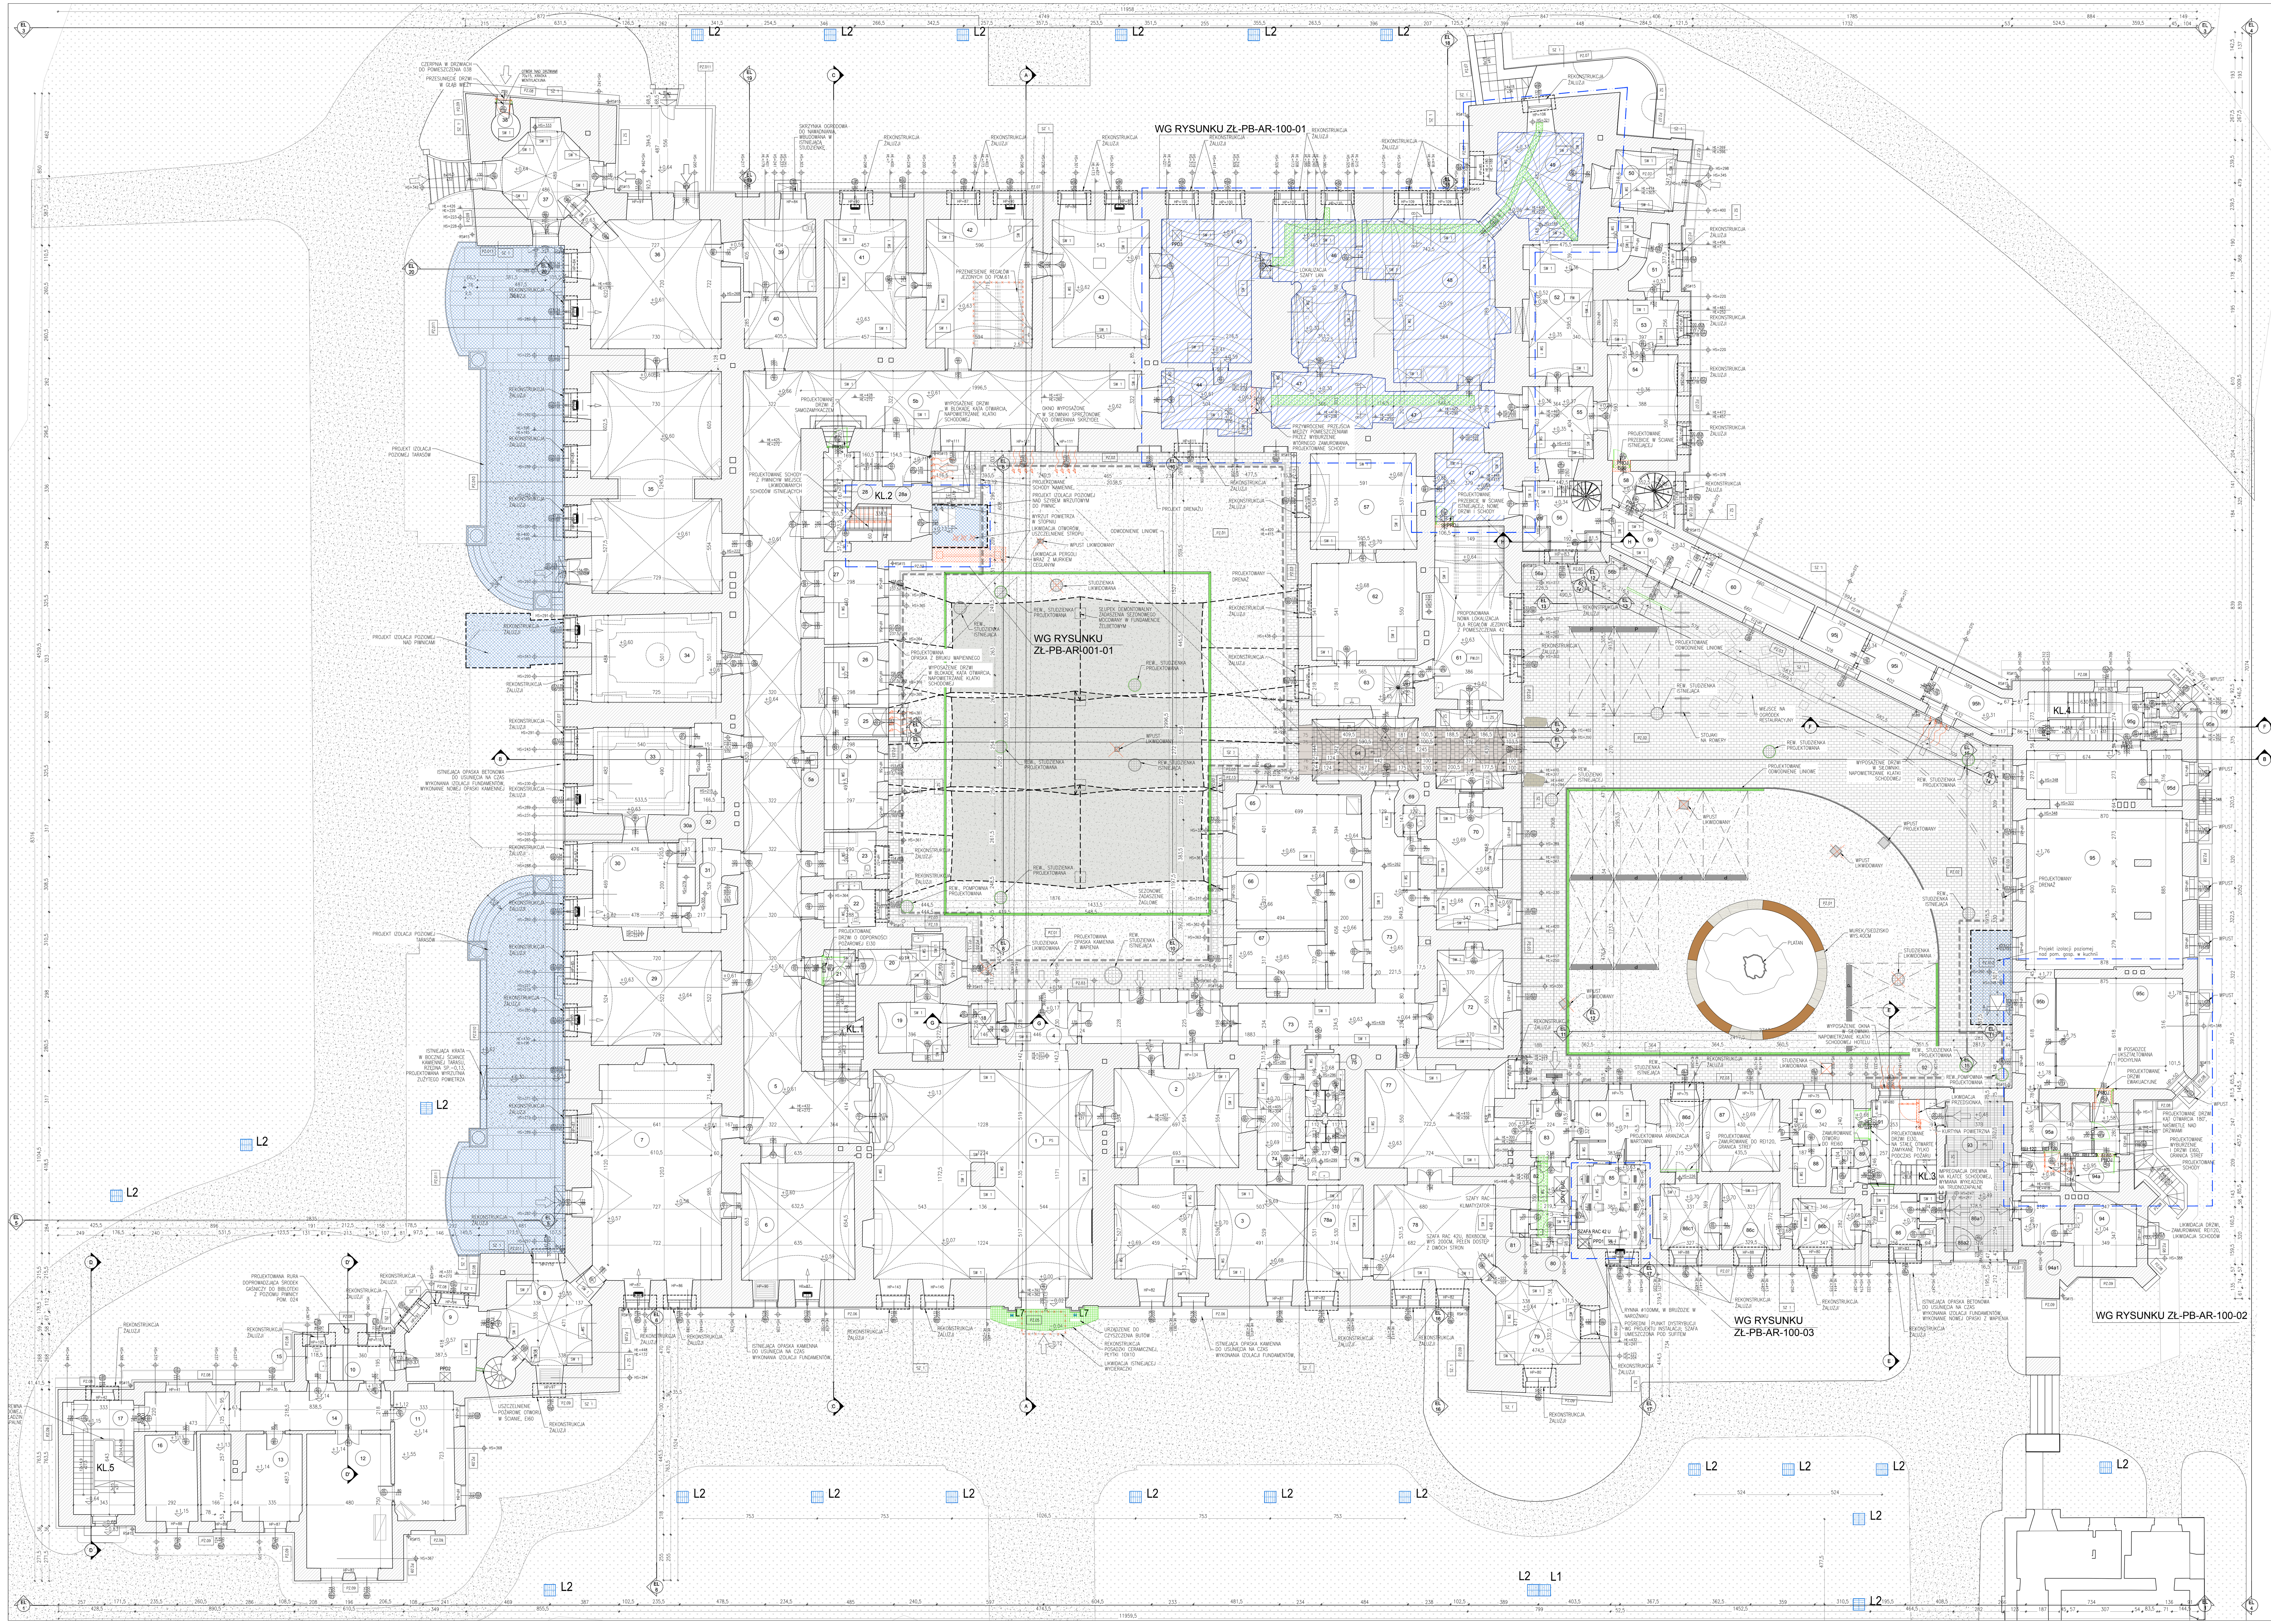


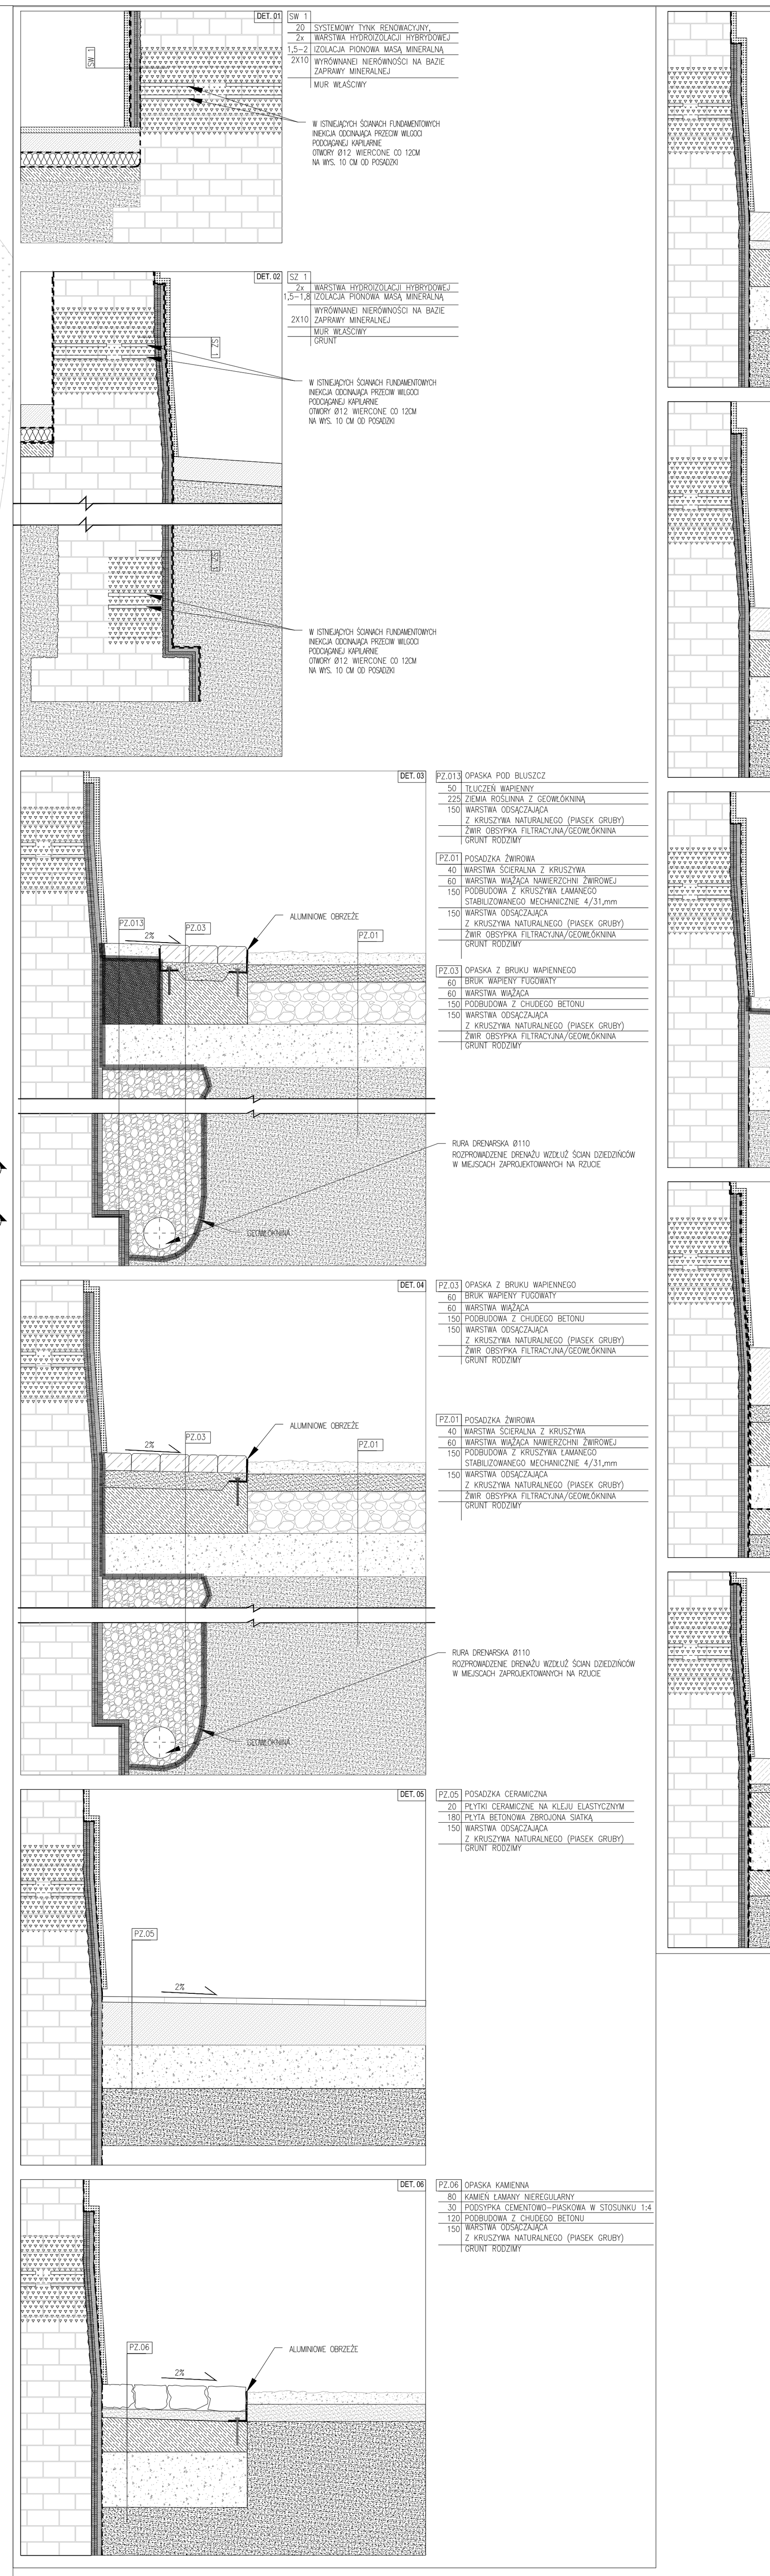

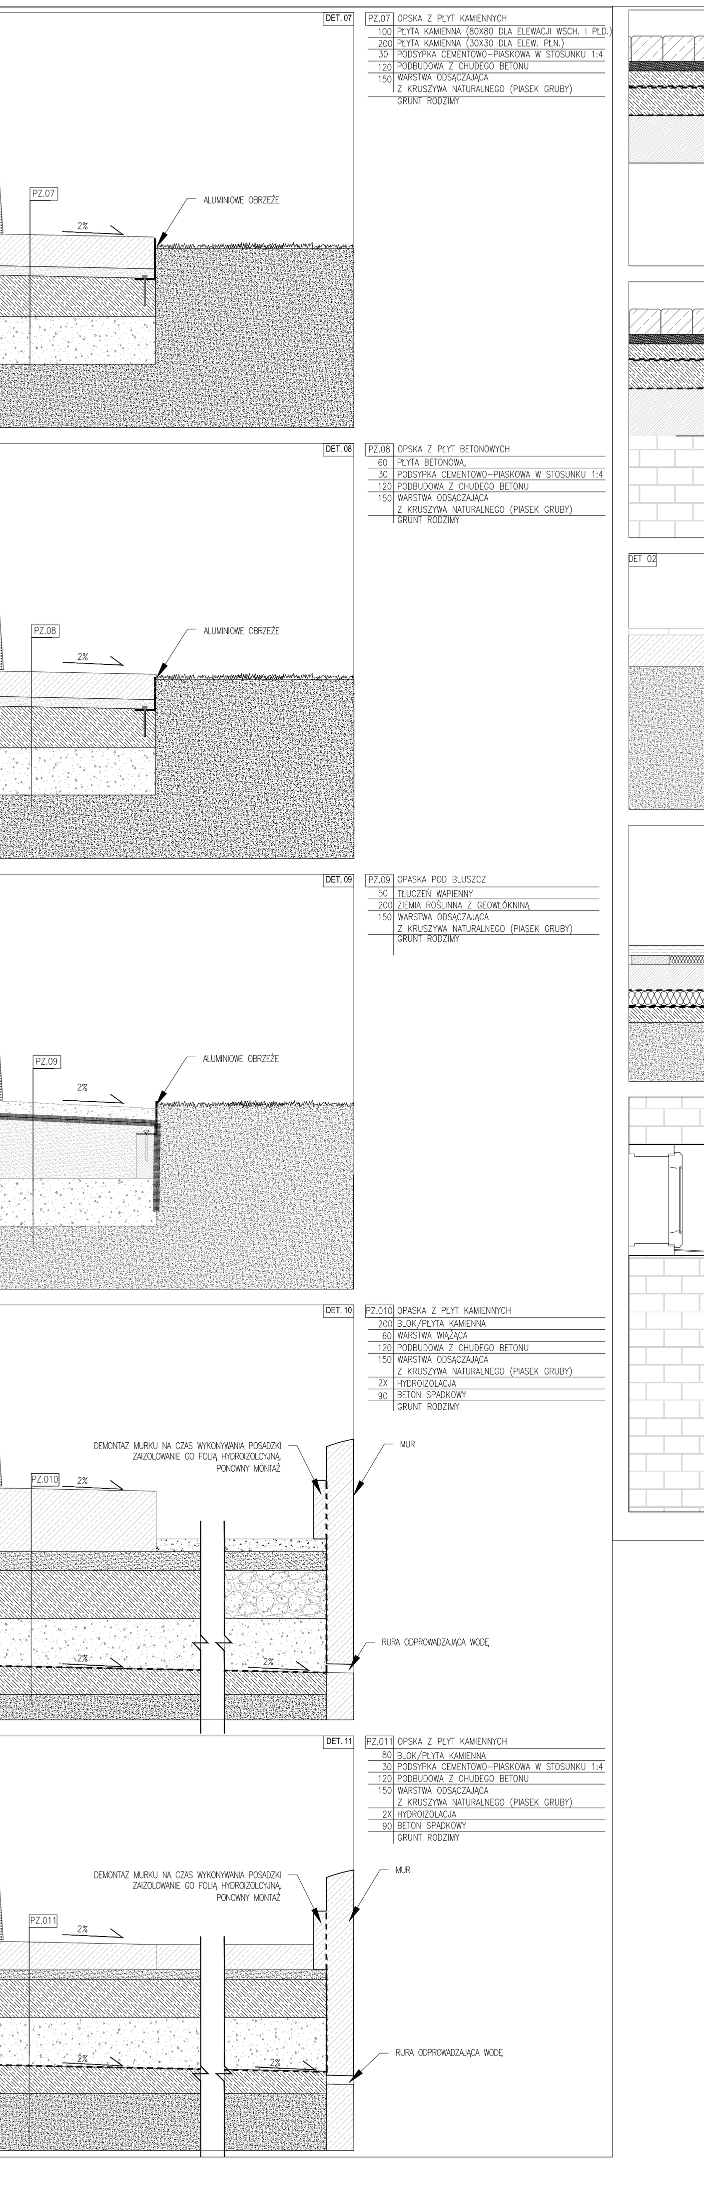

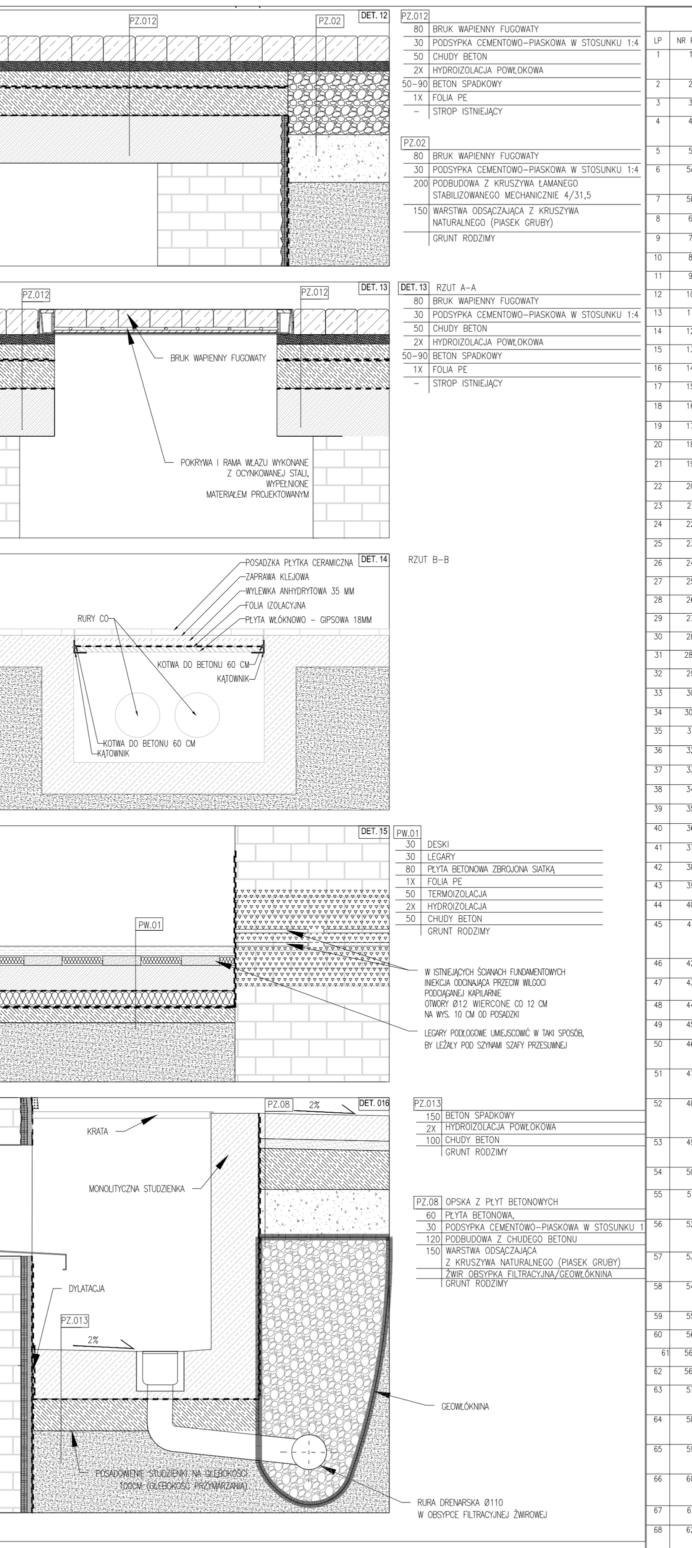

PARTER

LP	NR POM	NAZWA	POSADZKA	POW. M2
1	1	WIELKA SIEŃ	PS / POS. KAMIENNA, KOSTKA DREWNIANA / KONSERWACJA	141.73
2	2	SZATNIA PANTOFLI	BZ / PARKIET	38.52
3	3	SZATNIA	BZ / PARKIET	53.58
4	4	PRZEDSIONEK	BZ / KOSTKA DREWNIANA / KONSERWACJA	9.20
5	5	KORYTARZ	BZ / TERAZZO	154.35
6	5a	POM. GOSPODARCZE	BZ / PŁYTKI CERAMICZNE / KONSERWACJA	0.63
7	5b	KORYTARZ	BZ / PARKIET / KONSERWACJA	61.29
8	6	KAPLICA	BZ / PARKIET INTARSJOWANY	41.45
9	7	GABINET ORDYNATA	BZ / PARKIET / KONSERWACJA	84.95
10	8	GABINET GRAFIK	BZ / PARKIET	20.61
11	9	ARCHIWUM GRAFIK	BZ / PARKIET	16.05
12	10	PRZEDSIONEK	BZ / LASTRYKO	7.03
13	11	POKÓJ OPRACOWAŃ	BZ / PARKIET	24.28
14	12	CZYTELNIA	BZ / PARKIET	35.53
15	13	MAG. DRUKÓW ZWARTYCH	BZ / PARKIET	25.13
16	14	KORYTARZ	BZ / PARKIET	29.53
17	15	WC	BZ / PŁYTKI KAMIONKOWE	2.38
18	16	MAG. CZASOPISM I MIKROFILMÓW	BZ / PARKIET	14.01
19	17	KLATKA SCHODOWA	BZ / PARKIET	12.74
20	18	SZYB WINDOWY	BZ / DESKI PODŁOGOWE	–
21	19	POM. PRZEWODNIKÓW	BZ / LINOLEUM (DESKA PODŁOGOWA)	10.75
22	20	POM. STRAŻNIKÓW	BZ / PŁYTKI CERAMICZNE	9.81
23	21	BIEG SCHODOWY	BZ / DREWNIANE	18.06
24	22	ŁAZIENKA	BZ / PŁYTKI CERAMICZNE	5.99
25	23	ŁAZIENKA	BZ / PŁYTKI CERAMICZNE	7.57
26	24	ADMINISTRACJA	BZ / PARKIET	14.78
27	25	PRZEDSIONEK	BZ / PARKIET	7.63
28	26	ADMINISTRACJA	BZ / PARKIET	9.53
29	27	ADMINISTRACJA	BZ / PARKIET	13.82
30	28	KLATKA SCHODOWA	PŁYTKI CERAMICZNE, DREWNO	18.06
31	28a	PRZEDSIONEK		2.82
32	29	POKÓJ POD WIDOKAMI	BZ / PARKIET / KONSERWACJA	37.91
33	30	GABINET BRENNY	BZ / PARKIET / KONSERWACJA	24.44
34	30a	WNĘKA NA PIEC	–	5.56
35	31	PRZEDSIONEK	BZ / PARKIET / KONSERWACJA	7.60
36	32	PRZEDSIONEK	BZ / PARKIET / KONSERWACJA	5.56
37	33	SYPIALNIA	BZ / PARKIET / KONSERWACJA	26.08
38	34	POKÓJ POD ORŁAMI	BZ / PARKIET / KONSERWACJA	35.73
39	35	APARTAMENT TURECKI- JADALNIA I SALON	BZ / PARKIET / KONSERWACJA	87.17
40	36	APARTAMENT TURECKI- SYPIALNIA	BZ / PARKIET / KONSERWACJA	51.93
41	37	SALKA W WIEŻY	BZ / POS. KAMIENNA/ KONSERWACJA	19.68
42	38	SZYB	–	–
43	39	ŁAZIENKA	BZ / PARKIET / KONSERWACJA	16.39
44	40	CENTRALA ALARMOWA	BZ / PARKIET / KONSERWACJA	11.56
45	41	MAGAZYN ZABYTKÓW	BZ / POS. BETONOWA,DESKA PODŁOGOWA / KONSERWACJA	32.82
46	42	ADMINISTACJA	BZ / PARKIET / KONSERWACJA	42.79
47	43	SKARBIEC	BZ / POS. BETONOWA / KONSERWACJA	38.73
48	44	MAGAZYN	BZ / PARKIET / KONSERWACJA	16.32
49	45	MAGAZYN KSIĄŻEK	BZ / PARKIET / KONSERWACJA	40.33
50	46	MAGAZYN	BZ / PŁYTKI KAMIONKOWE/ KONSERWACJA	28.80
51	47	KORYTARZ	BZ / PŁYTY KAMIENNE, PŁYTKI KAMIONKOWE / KONSERWACJA	48.68
52	48	MAGAZYN	BZ / PŁYTKI KAMIONKOWE, POS. BETONOWA / KONSERWACJA	51.38
53	49	MAGAZYN W WIEŻY	BZ / PŁYTKI KAMIONKOWE / KONSERWACJA	21.68
54	50	MAGAZYN	PZ.07 / PROJ. POSADZKA KAMIENNA	11.03
55	51	MAGAZYN	BZ / PŁYTKI KAMIONKOWE / KONSERWACJA	5.58
56	52	MAGAZYN	PW / PROJ. POSADZKA CERAMICZNA	30.92
57	53	MAGAZYN	BZ / PŁYTKI KAMIONKOWE / KONSERWACJA	10.16
58	54	MAGAZYN	BZ / PŁYTKI KAMIONKOWE / KONSERWACJA	23.13
59	55	MAGAZYN	POS. BETONOWA	15.43
60	56	POM. WIND	PŁYTKI KAMIONKOWE	14.12
61	56a	WINDA GOSPODARCZA	–	1.94
62	56b	WINDA GOSPODARCZA	–	0.92
63	57	MAGAZYN	BZ / DESKA PODŁOGOWA / KONSERWACJA	31.76
64	58	POM. Z SCHODAMI KRĘCONYMI	BZ / PŁYTKI KAMIONKOWE / KONSERWACJA	5.11
65	59	PRZEDSIONEK	BZ / PŁYTKI KAMIONKOWE / KONSERWACJA	11.64
66	60	MAGAZYN	BZ / PŁYTKI KAMIONKOWE /KONSERWACJA	14.04
67	61	BLACHARNIA	PW.01 / PROJ. DESKA PODŁOGOWA	37.23
68	62	MAGAZYN	BZ / DESKA PODŁOGOWA / KONSERWACJA	32.08
69	63	POMIESZCZENIE SOCJALNE	BZ / PŁYTKI KAMIONKOWE / KONSERWACJA	12.57
70	64	SIEŃ/PODCIEŃ	PS / BRUK KAMIENNY / KONSERWACJA	39.71
71	65	POKÓJ	BZ / DESKA PODŁOGOWA	27.83
72	66	ADMINISTRACJA	BZ /PARKIET	15.73
73	67	POKÓJ SOCJALNY	BZ / WYKŁADZINA	15.86
74	68	KORYTARZ	BZ / WYKŁADZINA	13.03
75	69	WC	BZ / PŁYTKI KAMIONKOWE	1.73
76	70	ADMINISTRACJA	BZ / WYKŁADZINA	16.65
77	71	POKÓJ BIUROWY	BZ / PŁYTKI CERAMICZNE	7.63
78	72	ADMINISTRACJA	BZ / PARKIET	20.35
79	73	KORYTARZ	BZ / PŁYTKI KAMIONKOWE	69.92
80	74	ŁAZIENKA	BZ / PŁYTKI CERAMICZNE	11.40
81	75	WC	BZ / PŁYTKI CERAMICZNE	7.34
82	76	WC	BZ / PŁYTKI CERAMICZNE	7.15
83	77	SIEŃ	BZ / PŁYTKI MARMUROWE	39.72
84	78	SEKRETARIAT	BZ / PARKIET	35.76
85	78a	BIURO	BZ / PARKIET	16.53
86	79	GABINET DYREKTORA	BZ / PARKIET	20.88
87	80	WC	BZ / LASTRYKO	2.18
88	81	SKŁADZIK BRONI	BZ / LASTRYKO	1.30
89	82	SZATNIA	BZ / LASTRYKO	7.68
90	83	PRZEDSIONEK	BZ / LASTRYKO	7.15
91	84	WARTOWNIA	BZ / LINOLEUM (DESKI PODŁOGOWE)	13.06
92	85	WARTOWNIA	BZ / LINOLEUM (DESKI PODŁOGOWE)	17.89
93	86	KUCHNIA	BZ / PŁYTKI CERAMICZNE	7.67
94	86a1	PRZEDSIONEK	BZ / PŁYTKI CERAMICZNE	1.45
95	86a2	WC	BZ / PŁYTKI CERAMICZNE	1.17
96	86b	POKÓJ	BZ / PARKIET	9.78
97	86c	POKÓJ	BZ / PARKIET	12.04
98	86c1	POKÓJ	BZ / PARKIET	12.13
99	86d	POKÓJ	BZ / WYKŁADZINA	8.62
100	87	POKÓJ SOCJALNY	BZ / WYKŁADZINA	17.41
101	88	CENTRALA	BZ / WYKŁADZINA	4.23
102	89	WC	BZ / PŁYTKI CERAMICZNE	2.74
103	90	RECEPCJA	BZ / PŁYTKI CERAMICZNE	10.06
104	91	HALL	BZ / PŁYTKI CERAMICZNE/ PROJEKTOWANE	15.26
105	92	PRZEDSIONEK	RE	1.78
106	93	PODCIEŃ	PZ.05 / KOSTKA CERAMICZNA	31.74
107	94	ROZDZIELNIA	BZ / LINOLEUM (DESKI PODŁOGOWE)	12.04
108	94a	PRZEDSIONEK	BZ / PŁYTKI KAMIONKOWE	10.86
109	94a1	ROZDZIELNIA GŁÓWNA	BZ / PŁYTKI KAMIONKOWE	6.10
110	95	SALA KOMSUPCYJNA	BZ / PARKIET, WYKŁADZINA	97.25
111	95a	WYDAWANIE POSIŁKÓW	BZ / PŁYTKI CERAMICZNE	11.52
112	95b	KORYTARZ	BZ / WYKŁADZINA	10.23
113	95c	SALKA MAŁA	BZ / WYKŁADZINA	43.24
114	95d	POKÓJ KIEROWNIKA	BZ / WYKŁDZINA	5.37
115	95e	WC	BZ / PŁYTKI CERAMICZNE	2.13
116	95f	WC	BZ / PŁYTKI CERAMICZNE	2.18
117	95g	KLATKA SCHODOWA	BZ / PŁYTKI CERAMICZNE	10.65
118	95h	PRZEDSIONEK	BZ / PŁYTKI KAMIONKOWE	20.34
119	95i	SZATNIA I PORTERNIA	BZ / LINOLEUM	8.55

LEGENDA :

1. SCHEMAT NAZEWNICTWA RYSUNKÓW/PLIKÓW BRANŻY ARCHITEKTONICZNEJ

OZNACZENIA RYSUNKÓW

ZŁ–IN–A–101–01 — PLANSZA, NR RYSUNKU, BRANŻA, FAZA PROJEKTU

2. OZNACZENIA POSZCZEGÓLNYCH GRUP RYSUNKÓW ARCHITEKTONICZNYCH

- 000 – PLAN SYTUACYJNY | SKALA: 1:1000
- 100 – RZUTY | SKALA: 1:100
- 200 – PRZEKROJE | SKALA: 1:100
- 300 – ELEWACJE | SKALA: 1:100
- 400 – ZESTAWIENIA OKIEN | SKALA: 1:25
- 500 – ZESTAWIENIA DRZWI | SKALA: 1:25

FAZY PROJEKTU:

- IN – INWENTARYZACJA
- K – KONCEPCJA
- B – PROJEKT BUDOWLANY
- W – PROJEKT WYKONAWCZY

BRANŻA:

- PB–AR– PROJEKT ARCHITEKTURY
- PB–KO– PROJEKT KONSTRUKCJI
- PB–IS– PROJEKT INSTALACJI SANITARNYCH
- PB–IE– PROJEKT INSTALACJI ELEKTRYCZNYCH
- PB–IT– PROJEKT INSTALACJI TELETECHNICZNYCH
- PB–DR– PROJEKT NAWIERZCHNI DROGOWYCH

4. NUMERACJA POMIESZCZEŃ:

- 01 NR POMIESZCZENIA : POZIOM PIWNIC
- 1 NR POMIESZCZENIA : POZIOM PARTERU
- 101 NR POMIESZCZENIA : POZIOM I PIĘTRA
- 201 NR POMIESZCZENIA : POZIOM II PIĘTRA

5. OZNACZENIA NA GRAFICZNE I WYMIAROWE

- POMIESZCZENIA Z MOŻLIWOŚCIĄ UDOSTĘPNIENIA DO ZWIEDZANIA
- ŚCIANY ISTNIEJĄCE
- OBRYS PIWNIC WYSUNIĘTYCH ZA ŚCIANY ZEWNĘTRZNE PARTERU
- NAW. UTWARDZONA BRUK KAMIENNY
- ISTNIEJĄCA POSADZKA KAMIONKOWA
- NAW. TRAWIASTE
- PROJEKTOWANA NAWIERZCHNIA UTWARDZONA BRUK KAMIENNY – WAPIEŃ ŁAMANY
- PROJEKTOWANA NAWIERZCHNIA ŻWIROWA
- PROJEKTOWANE ZAMUROWANIA
- WYBURZENIA, DEMONTAŻE
- PROJEKTOWANA IZOLACJA POZIOMA TARASÓW
- PRZEKRYCIE WG DETALU 01
- PROJEKTOWANE SIEDZISKA / ŁAWKI
- MUROWANE ISTNIEJĄCE KANAŁY KANALIZACYJNE
- PROJEKTOWANY DRENAŻ
- PROJEKTOWANE ODWODNIENIE LINIOWE
- OZNACZENIA MIEJSC PARKINGOWYCH
- ZADASZENIA SEZONOWE NAPINANE W SYSTEMIE ŻAGLOWYM
- L2 / HL7 OPRAWY OŚWIETLENIOWE INSTALACJI ILUMINACJI
- PROJEKTOWANA STOLARKA DRZWIOWA
- WŁAZY DO PIWNICY WG DETALU 02
- WŁAZY DO STUDZIENEK WG DETALU 02
- SZ 1 SCHEMAT KONSTRUKCJI ŚCIANY ZEWNĘTRZNEJ
- SW 1 SCHEMAT KONSTRUKCJI ŚCIANY WEWNĘTRZNEJ
- PZ.01 SCHEMAT KONSTRUKCJI POSADZKI
- ±0,00 RZĘDNE
- HP= WYSOKOŚĆ PARAPETU MIERZONA OD POSADZKI
- HS= WYSOKOŚĆ SUFITU MIERZONA OD POSADZKI
- HE= / HL= WYSOKOŚĆ ŁEKU/PACHY SKLEPIENIA MIERZONA OD POSADZKI
- HG=220 / HD=100 WNĘKI W ŚCIANACH MUROWANYCH, MIERZONA OD POSADZKI; HG – WYSOKOŚĆ GÓRNEJ KRAWĘDZI; HD – WYSOKOŚĆ DOLNEJ KRAWĘDZI
- DRZWI
- OKNA
- STOLARKA NOWOPROJEKTOWANA
- STOLARKA NOWOPROJEKTOWANA O ODPORNOŚCI POŻAROWEJ

5. OZNACZENIA NA RZUCIE DLA ELEMENTÓW WYPOSAŻENIA

- UMYWALKA
- ZLEW
- MISKA USTĘPOWA
- KRATA W PODŁODZE
- KLIMATYZATOR WEWNĘTRZNY
- PPD SZAFA DYSTRYBUCYJNA INSTALACJI NISKOPRĄDOWYCH

UWAGI :

1. ZAKRES PROJEKTU OBEJMUJE WSZYSTKIE POMIESZCZENIA ORAZ ELEWACJE ZAMKU DO POZIOMU PODDASZA NIEUŻYTKOWEGO NAD OSTATNIĄ KONDYGNACJĄ UŻYTKOWĄ,
2. OPRACOWANIE ZOSTAŁO SPORZĄDZONE NA PODSTAWIE BADAŃ GEOLOGICZNYCH, ARCHEOLOGICZNYCH, EKSPERTYZY KONSTRUKCYJNO–MYKOLOGICZNEJ ORAZ INWENTARYZACJI ARCHITEKTONICZNO–BUDOWLANEJ I KONSERWATORSKIEJ Z 09–2015,
3. RZĘDNA ±0.00 ODPOWIADA POZIOMOWI 241,150 m n. p. m. POMIERZONEGO DLA WYKOŃCZONEJ POSADZKI PRZED WEJŚCIEM GŁÓWNYM DO BUDYNKU POMIESZCZENIE NR – 1 WIELKA SIEŃ,
4. RYSUNKI ARCHITEKTONICZNE NALEŻY ROZPATRYWAĆ ŁĄCZNIE Z PROJEKTAMI BRANŻOWYMI – KONSTRUKCJI, INSTALACJI SANITARNYCH ELEKTRYCZNYCH I NISKOPRĄDOWYCH,
5. NINIEJSZE PROJEKT NALEŻY ROZPATRYWAĆ ŁĄCZNIE Z PROGRAMAMI PRAC KONSERWATORSKICH DLA POSZCZEGÓLNYCH ZAKRESÓW STONOWIĄCYCH ODRĘBNE OPRACOWANIA,
6. PRZED WYKONANIEM BUDOWLANYCH PRAC INSTALACYJNYCH WYKONAWCA POWINIEN SPRAWDZIĆ CZY NIE WYSTĘPUJĄ KOLIZJE W USYTUOWANIU POSZCZEGÓLNYCH URZĄDZEŃ I PRZEWODÓW ORAZ CZY ZACHOWANE ZOSTAŁY WYMAGANE ODLEGŁOŚCI,
7. PRZYSTĘPUJĄC DO JAKICHKOLWIEK PRAC REMONTOWYCH BĄDŹ KONSERWATORSKICH NA PODSTAWIE NINIEJSZEJ DOKUMENTACJI NALEŻY WSZYSTKIE WYMIARY SPRAWDZIĆ NA MIEJSCU. JAKIEKOLWIEK ZAMÓWIENIE MATERIAŁU POWINNO BYĆ REALIZOWANE NA PODSTAWIE RZECZYWISTEGO ZAPOTRZEBOWANIA.
8. PRZY REALIZACJI PROJEKTOWANYCH PRAC REMONTOWYCH BĄDŹ KONSERWATORSKICH NALEŻY UWZGLĘDNIĆ WYMAGANIA WARUNKÓW BEZPIECZNISTAWA POŻAROWEGO, ZABEZPIECZENIA POŻAROWE WYKONAĆ WG OPISU TECHNICZNEGO, WSZYSTKIE ELEMENTY DREWNIANE NALEŻY ZABEZPIECZYĆ DO KALASY NRO, PRZEJŚCIA INSTALACYJNE PRZEZ PRZEGRODY ODDZIELENIA POŻAROWEGO NALEŻY ZABEZPIECZYĆ DO KLASY ODPORNOŚCIOWEJ DANEJ PRZEGRODY
9. ZE WZGLĘDU NA CHARAKTER ORAZ NA FUNKCJONOWANIE OBIEKTU W TRAKCIE REALIZACJI PROJEKTU, PODANE WYMIARY, UKŁADY WARSTW ELEMENTÓW BUDOWLANYCH MOGĄ ULEC ZMIANOM NA DALSZYM ETAPIE PROJEKTOWANIA,
10. WSZYSTKIE WYMIENIONE W PROJEKCIE NAZWY PRODUCENTÓW, FIRM, ZASTOSOWANYCH WYROBÓW NALEŻY TRAKTOWAĆ, JAKO MODELOWE, DOPUSZCZA SIĘ INNE ROZWIĄZANIA POD WARUNKIEM, ŻE BĘDĄ RÓWNOWAŻNE I UZGODNIONE Z AUTOREM PROJEKTU.

PROJEKT :

PROJEKT PRAC REMONTOWO-KONSERWATORSKICH BUDYNKU ZAMKU W ŁAŃCUCIE

LOKALIZACJA :

UL ZAMKOWA 1
37-100 ŁAŃCUT

INWESTOR :

MUZEUM - ZAMEK W ŁAŃCUCIE
AL. ZAMKOWA 1
37-100 ŁAŃCUT

ZAKRES OPRACOWANIA :

GENERALNY PROJEKTANT :

Nizio Design International
Ul. Inżynierska 3/4
03-410 Warszawa
T +48 22 618 72 02
F +48 22 618 96 25
nizio.com.pl

PROJEKTANT :	NR UPR.:	PODPIS :
arch. MIROSŁAW NIZIO		
arch. BARTŁOMIEJ TERLIKOWSKI	MA/085/04	
SPRAWDZAJĄCY :		
arch. MARIUSZ NIEMIEC	08/03/DOIA	

ZESPÓŁ PROJEKTOWY :

arch. NATALIA AMROZIŃSKA
arch. AGNIESZKA CZMUT
arch. ŁUKASZ BAŁUT
arch. MAGDALENA GOŁĘBIOWSKA

FAZA PROJEKTU :

PROJEKT BUDOWLANY

TYTUŁ RYSUNKU :

RZUT PARTERU

ZNAK :	FAZA :	BRANŻA :	ZAKRES :	NR RYS. :
ZŁ	PB	AR	100	00
DATA :		SKALA :		REWIZJA :
04.11.2015		1:100 / 1:10		01