


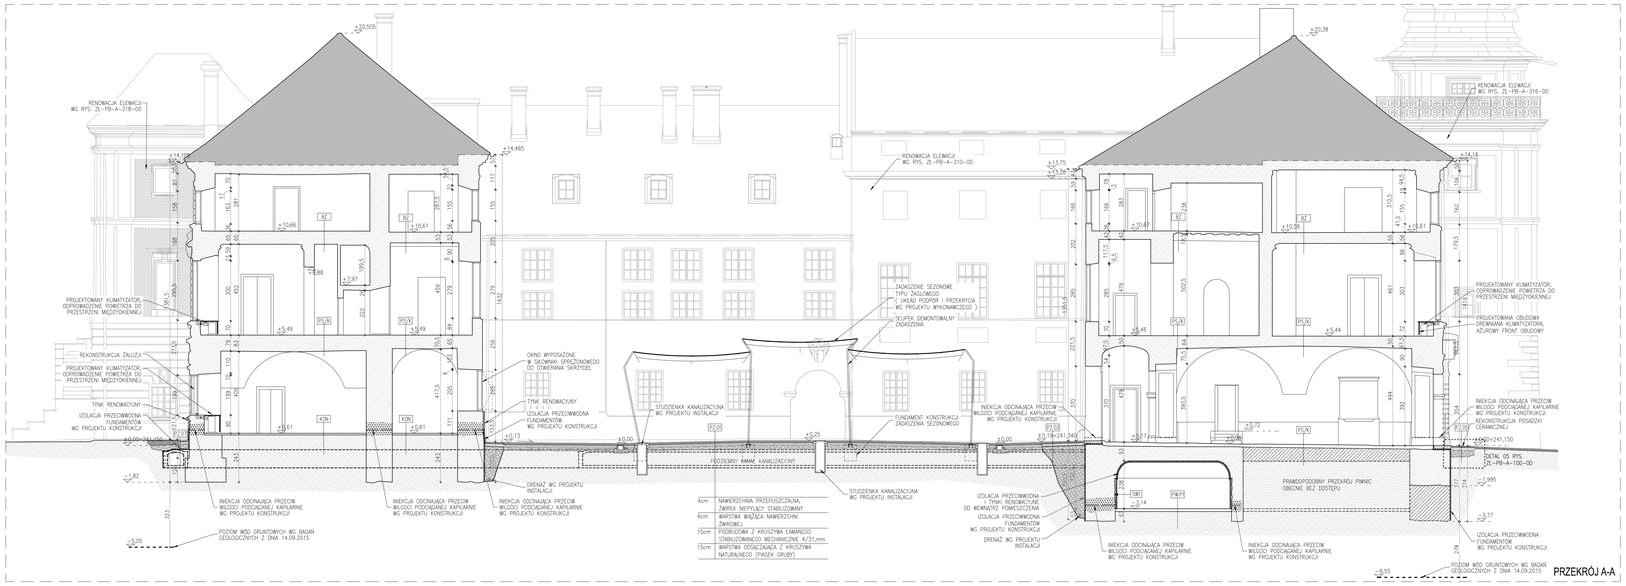


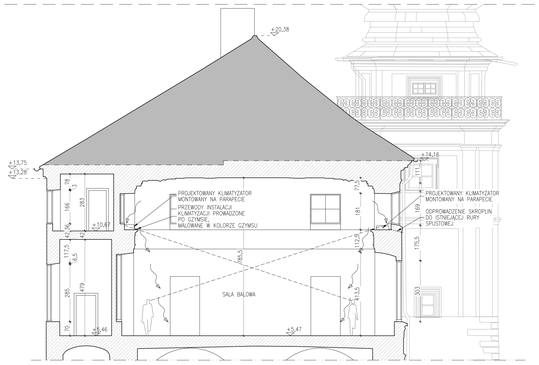

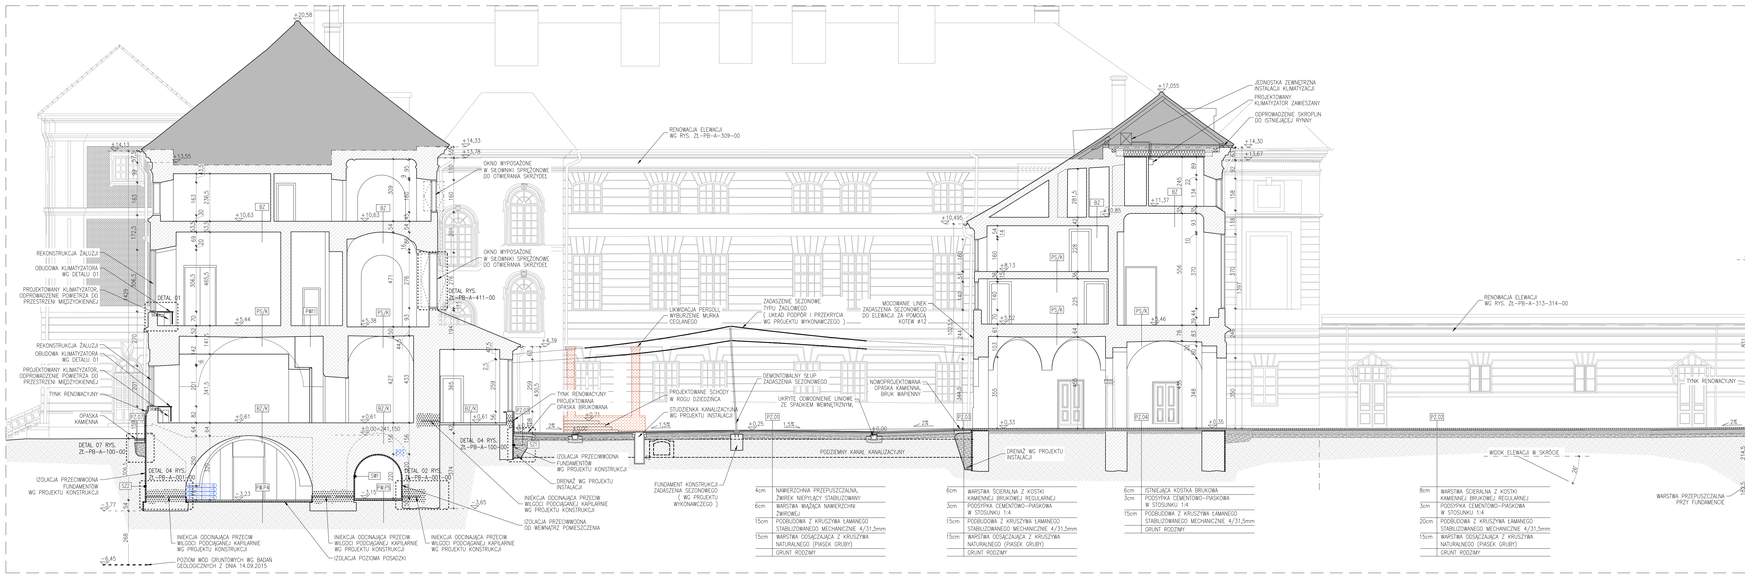

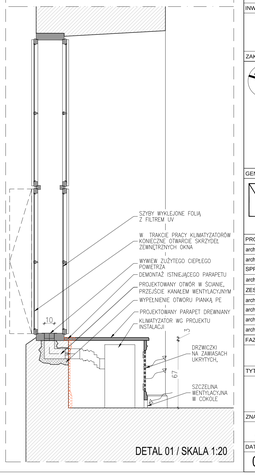

LEGENDA :

1. SCHEMAT NAZEWNICTWA RYSUNKÓW/PLIKÓW BRANŻY ARCHITEKTONICZNEJ

OZNACZENIA RYSUNKÓW

Zł-IN-A-101-01

Zł – PROJEKT
IN – NR RYSUNKU
A – BRANŻA
101 – NUMER PROJEKTU

2. OZNACZENIA POSZCZEGÓLNYCH GRUP RYSUNKÓW ARCHITEKTONICZNYCH

000 – PLAN SYTUACYJNY	SKALA: 1:1000
100 – RZUTY	SKALA: 1:100
200 – PRZEKRÓJE	SKALA: 1:100
300 – ELEWACJE	SKALA: 1:100
400 – ZESTAWIENIA OKIEN	SKALA: 1:25
500 – ZESTAWIENIA DRZWI	SKALA: 1:25

FAZY PROJEKTU:

IN – INWENTARYZACJA
K – KONCEPCJA
B – PROJEKT BUDOWLANY
W – PROJEKT WYKONAWCZY

BRANŻA:

PB–AR– PROJEKT ARCHITEKTURY
PB–KO– PROJEKT KONSTRUKCJI
PB–IS– PROJEKT INSTALACJI SANITARNYCH
PB–IE– PROJEKT INSTALACJI ELEKTRYCZNYCH
PB–IT– PROJEKT INSTALACJI TELETECHNICZNYCH
PB–DR– PROJEKT NAWIERZCHNI DROGOWYCH

OZNACZENIA NA RYSUNKACH DLA ELEMENTÓW ISTNIEJĄCYCH:

- ŚCIANY ISTNIEJĄCE
- TEREN
- PRAWDOPODOBNY PRZEBIEG ŚCIAN ISTNIEJĄCYCH
- RZĘDNE: ±0.00 / ▽0.00
- ISTNIEJĄCE INSTALACJE NAŚCIENNE
- MUROWANE KANAŁY KANALIZACYJNE
- WYBURZENIA, DEMONTAŻE
- POZA ZAKRESEM OPRACOWANIA
- INJEKCJE WG PROJEKTU KONSTRUKCJI
- PW.00 POSADZKA WEWNĘTRZNA NOWOPROJEKTOWANA
- PZ.00 POSADZKA ZEWNĘTRZNA NOWOPROJEKTOWANA
- PS.A POSADZKA STABILIZOWANA, PODŁOGA PODLEGAJĄCA KONSERWACJI
- PZ.A POSADZKA BEZ ZWIAN, PODŁOGA PODLEGAJĄCA KONSERWACJI
- PZ POSADZKA BEZ ZWIAN, PODŁOGA BEZ ZWIAN.

UWAGI:
1. RZĘDNA ±0.00 ODPOWIADA POZIOMOWI 241,150 m. n. p. m. POMIERZONEGO DLA WYKONCZONEJ POSADZKI PRZED WEJŚCIEM GŁÓWNYM DO BUDYNKU POMIESZCZENIE NR – 1 WEJŚCIA GEN.
2. UWAGI OGÓLNE NA RYSUNKACH ZAKRESU 100 Z NUMERACJĄ RANGOWĄ 00.

PROJEKT :

PROJEKT PRAC REMONTOWO-KONSERWATORSKICH BUDYNKU ZAMKU W ŁAŃCUCIE


LOKALIZACJA :

UL ZAMKOWA 1
37-100 ŁAŃCUT

INWESTOR :

MUZEUM - ZAMEK W ŁAŃCUCIE
AL. ZAMKOWA 1
37-100 ŁAŃCUT

ZAKRES OPRACOWANIA :

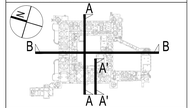

GENERALNY PROJEKTANT EKSPOZYCJI :

Nizio Design International
UL. Inżynierska 3/4
03-410 Wrocławo
T +48 22 618 72 02
+48 22 618 96 25
nizio.com.pl

PROJEKTANT :	NR UPR. :	PODPIS :
arch. MIROSŁAW NIZIO		
arch. BARTŁOMIEJ TERLIKOWSKI	MA/08504	
SPRAWDZAJĄCY :		
arch. MARUSZ NIEMIEC	08/03/0004	
ZESPÓŁ PROJEKTOWY :		
arch. NATALIA AMROZIŃSKA		
arch. AGNIESZKA CZAUT		
arch. ŁUKASZ BAŁUT		
arch. MAGDALENA GOŁĘBIOWSKA		

FAZA PROJEKTU :

PROJEKT BUDOWLANY

TYTUŁ RYSUNKU :

PRZEKROJE A-A, B-B

ZNAK :	FAZA :	BRANŻA :	ZAKRES :	NR RYS. :
ZŁ	PB	AR	201	00

DATA :	SKALA :	REWIZJA
04.11.2015	1:100 / 1:20	00