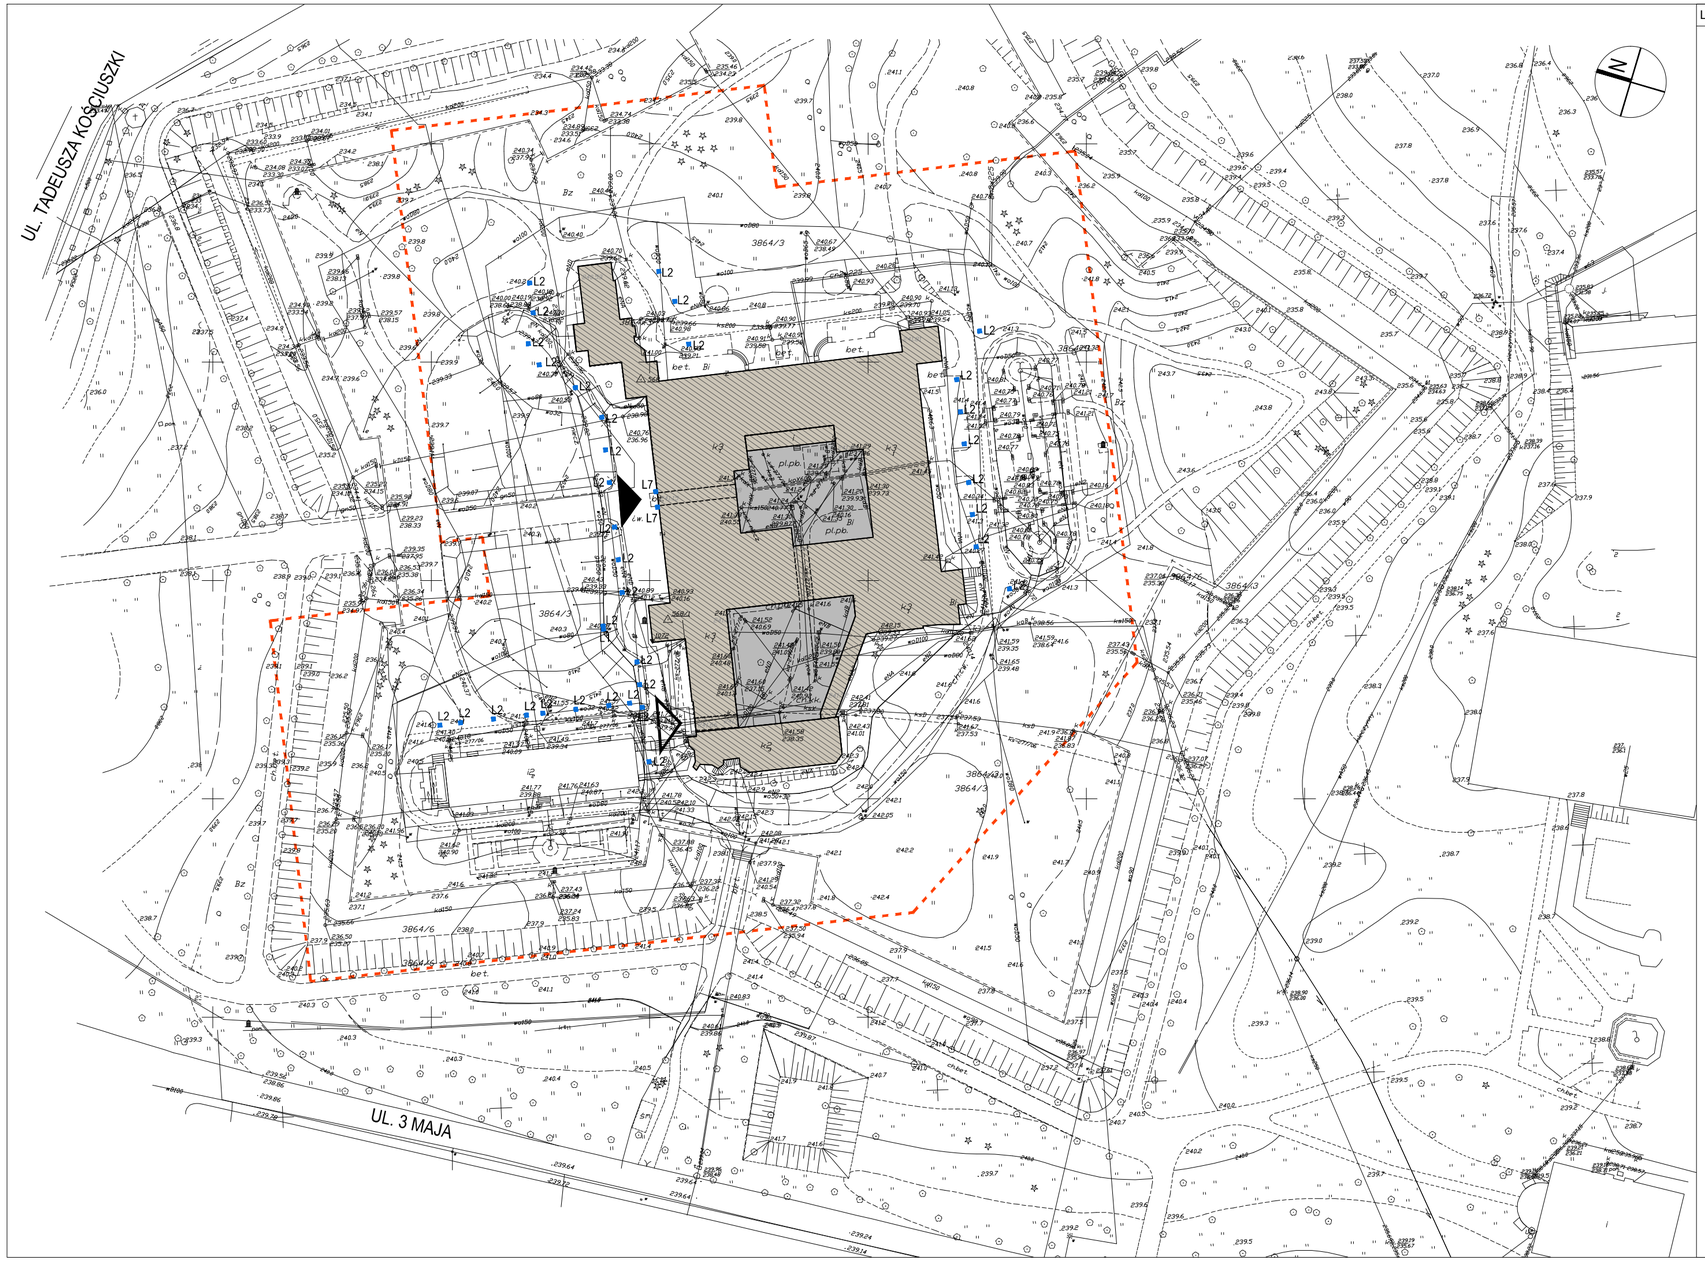


LEGENDA :

1. SCHEMAT NAZEWNICTWA RYSUNKÓW/PLIKÓW BRANŻY ARCHITEKTONICZNEJ

OZNACZENIA RYSUNKÓW

ZŁ–IN–A–101–01

ZŁ – PLANSZA
IN – NR RYSUNKU
A – BRANŻA
101 – FAZA PROJEKTU
01 – NR RYSUNKU

2. OZNACZENIA POSZCZEGÓLNYCH GRUP RYSUNKÓW ARCHITEKTONICZNYCH

000 – PLAN SYTUACYJNY	SKALA: 1:1000
100 – RZUTY	SKALA: 1:100
200 – PRZEKROJE	SKALA: 1:100
300 – ELEWACJE	SKALA: 1:100
400 – ZESTAWIENIA OKIEN	SKALA: 1:25
500 – ZESTAWIENIA DRZWI	SKALA: 1:25

FAZY PROJEKTU:

IN – INWENTARYZACJA
K – KONCEPCJA
B – PROJEKT BUDOWLANY
W – PROJEKT WYKONAWCZY

BRANŻA:

PB–AR– PROJEKT ARCHITEKTURY
PB–KO– PROJEKT KONSTRUKCJI
PB–IS– PROJEKT INSTALACJI SANITARNYCH
PB–IE– PROJEKT INSTALACJI ELEKTRYCZNYCH
PB–IT– PROJEKT INSTALACJI TELETECHNICZNYCH
PB–DR– PROJEKT NAWIERZCHNI DROGOWYCH

OZNACZENIA NA RYSUNKACH DLA ELEMENTÓW ISTNIEJĄCYCH

CZĘŚCI ZAMKU OBJĘTE ZAKRESEM OPRACOWANIA

DZIEDZIŃCE ZAMKU OBJĘTE ZAKRESEM OPRACOWANIA

ISTNIEJĄCE WEJŚCIE GŁÓWNE DO BUDYNKU ZAMKU

ISTNIEJĄCY WJAZD NA DZIEDZINIEC GOSPODARCZY ZAMKU

ZAKRES AKTUALIZACJI GEODEZYJNEJ

OPRAWY ILUMINACJI WPUSZCZANE W GRUNT

L1, L2, L7 TYP OPRAWY OŚWIETLENIOWEJ

PROJEKT :

PROJEKT PRAC REMONTOWO-KONSERWATORSKICH BUDYNKU ZAMKU W ŁAŃCUCIE

LOKALIZACJA :

UL ZAMKOWA 1
37-100 ŁAŃCUT

INWESTOR :

MUZEUM - ZAMEK W ŁAŃCUCIE
AL. ZAMKOWA 1
37-100 ŁAŃCUT

UWAGI :

1. RZĘDNA ±0.00 ODPOWIADA POZIOMOWI 241,150 m n. p. m. POMIERZONEGO DLA WYKOŃCZONEJ POSADZKI PRZED WEJŚCIEM GŁÓWNYM DO BUDYNKU POMIESZCZNIE NR – 1 WIELKA SIEŃ,
2. UWAGI OGÓLNE NA RYSUNKACH ZAKRESU 100 Z NUMERACJĄ ARKUSZA 00

GENERALNY PROJEKTANT EKSPOZYCJI :

Nizio Design International
Ul. Inżynierska 3/4
03–410 Warszawa
T +48 22 618 72 02
F +48 22 618 96 25
nizio.com.pl

PROJEKTANT :	NR UPR.:	PODPIS :
arch. MIROSŁAW NIZIO		
arch. BARTŁOMIEJ TERLIKOWSKI	MA/085/04	
SPRAWDZAJĄCY :		
arch. MARIUSZ NIEMIEC	08/03/DOIA	
ZESPÓŁ PROJEKTOWY :		
arch. NATALIA AMROZIŃSKA		
arch. AGNIESZKA CZMUT		
arch. ŁUKASZ BAŁUT		
arch. MAGDALENA GOŁĘBIOWSKA		

FAZA PROJEKTU :

PROJEKT BUDOWLANY

TYTUŁ RYSUNKU :

PLAN SYTUACYJNY

ZNAK :	FAZA :	BRANŻA :	ZAKRES :	NR RYS. :
ZŁ	PB	AR	00	00

DATA :	SKALA :	REWIZJA :
04.11.2015	1:1000	00