
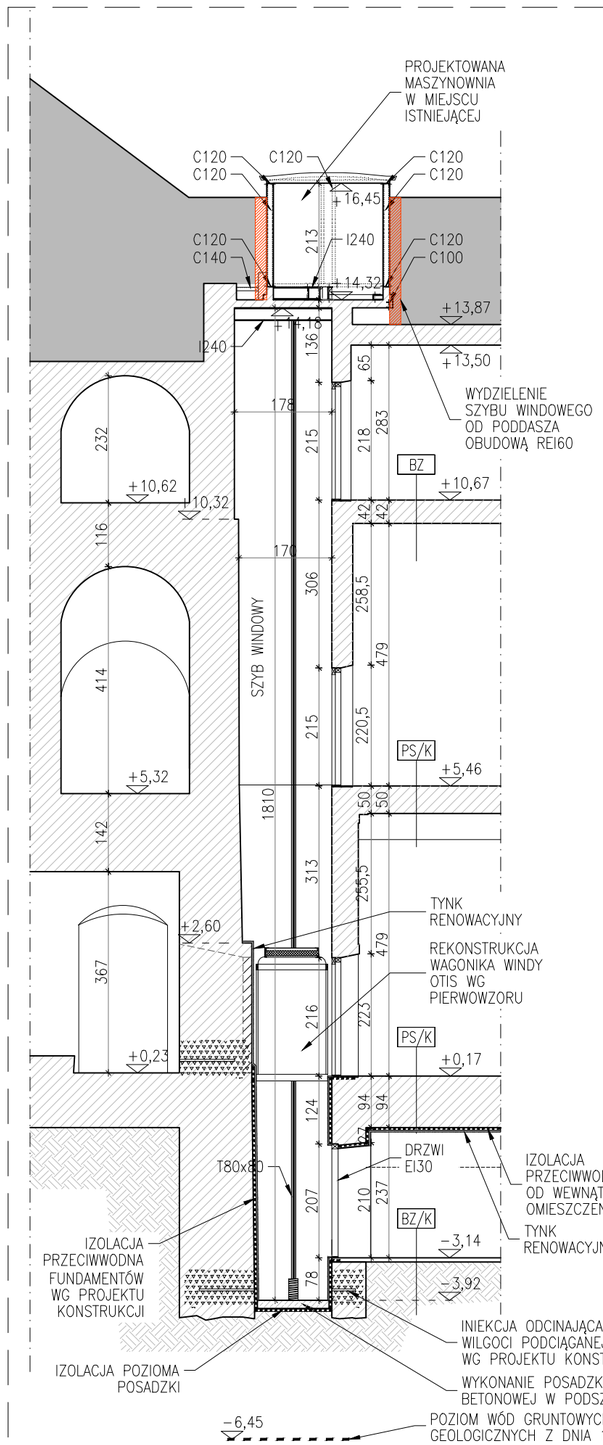


PRZEKRÓJ G-G

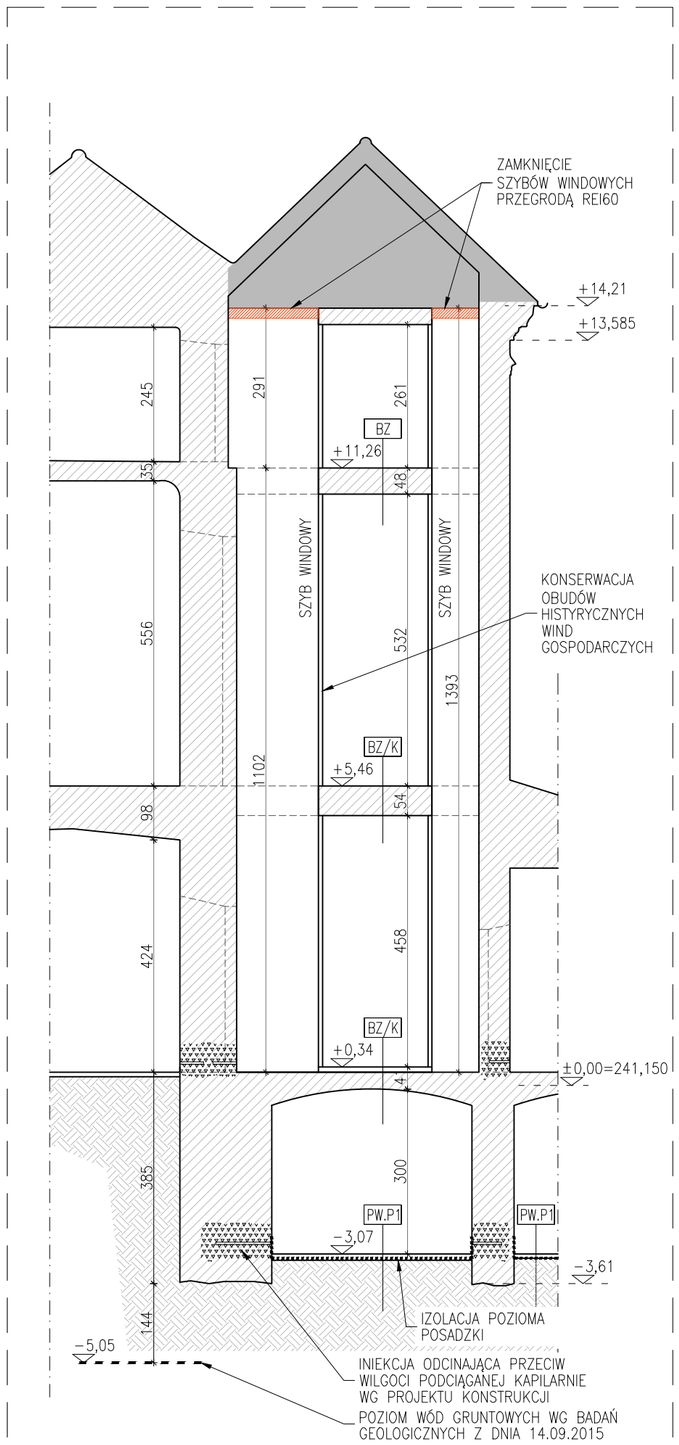

PRZEKRÓJ H-H

LEGENDA :

1. SCHEMAT NAZEWNICTWA RYSUNKÓW/PLIKÓW BRANŻY ARCHITEKTONICZNEJ

OZNACZENIA RYSUNKÓW

ZŁ–IN–A–101–01

ZŁ — PLANSZA
IN — NR RYSUNKU
A — BRANŻA
101 — FAZA PROJEKTU
01

2. OZNACZENIA POSZCZEGÓLNYCH GRUP RYSUNKÓW ARCHITEKTONICZNYCH

000 – PLAN SYTUACYJNY	SKALA: 1:1000
100 – RZUTY	SKALA: 1:100
200 – PRZEKROJE	SKALA: 1:100
300 – ELEWACJE	SKALA: 1:100
400 – ZESTAWIENIA OKIEN	SKALA: 1:25
500 – ZESTAWIENIA DRZWI	SKALA: 1:25

FAZY PROJEKTU:

IN – INWENTARYZACJA
K – KONCEPCJA
B – PROJEKT BUDOWLANY
W – PROJEKT WYKONAWCZY

BRANŻA:

PB–AR– PROJEKT ARCHITEKTURY
PB–KO– PROJEKT KONSTRUKCJI
PB–IS– PROJEKT INSTALACJI SANITARNYCH
PB–IE– PROJEKT INSTALACJI ELEKTRYCZNYCH
PB–IT– PROJEKT INSTALACJI TELETECHNICZNYCH
PB–DR– PROJEKT NAWIERZCHNI DROGOWYCH

OZNACZENIA NA RYSUNKACH DLA ELEMENTÓW ISTNIEJĄCYCH;

- ŚCIANY ISTNIEJĄCE
- TEREN
- PRAWDOPODOBNY PRZEBIEG ŚCIAN ISTNIEJĄCYCH
- ±0,00 / ±0,00 — RZĘDNE
- ISTNIEJĄCE INSTALACJE NAŚCIENNE
- MUROWANE KANAŁY KANALIZACYJNE
- WYBURZENIA, DEMONTAŻE
- POZA ZAKRESEM OPRACOWANIA
- INIEKCJE WG PROJEKTU KONSTRUKCJI
- PW.XX — POSADZKA WEWNĘTRZNA NOWOPROJEKTOWANA
- PZ.XX — POSADZKA ZEWNĘTRZNA NOWOPROJEKTOWANA
- PS/K — POSADZKA STABILIZOWANA, PODŁOGA PODLEGAJĄCA KONSERWACJI
- BZ/K — POSADZKA BEZ ZMIAN, PODŁOGA PODLEGAJĄCA KONSERWACJI
- BZ — POSADZKA BEZ ZMIAN, PODŁOGA BEZ ZMIAN

UWAGI;
1. RZĘDNA ±0.00 ODPOWIADA POZIOMOWI 241,150 m n. p. m. POMIERZONEGO DLA WYKOŃCZONEJ POSADZKI PRZED WEJŚCIEM GŁÓWNYM DO BUDYNKU POMIESZCZNIE NR – 1 WIELKA SIEŃ,
2. UWAGI OGÓLNE NA RYSUNKACH ZAKRESU 100 Z NUMERACJĄ ARKUSZA 00

PROJEKT :

PROJEKT PRAC REMONTOWO-KONSERWATORSKICH BUDYNKU ZAMKU W ŁAŃCUCIE


LOKALIZACJA :

UL ZAMKOWA 1
37-100 ŁAŃCUT

INWESTOR :

MUZEUM - ZAMEK W ŁAŃCUCIE
AL. ZAMKOWA 1
37-100 ŁAŃCUT

ZAKRES OPRACOWANIA :

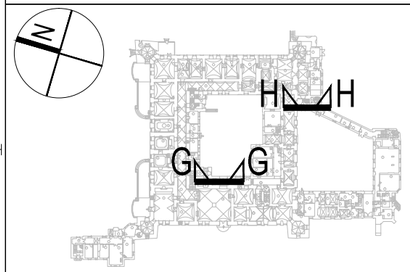

GENERALNY PROJEKTANT EKSPOZYCJI :

Nizio Design International
Ul. Inżynierska 3/4
03–410 Warszawa
T +48 22 618 72 02
F +48 22 618 96 25
nizio.com.pl

PROJEKTANT :	NR UPR.:	PODPIS :
arch. MIROSŁAW NIZIO		
arch. BARTŁOMIEJ TERLIKOWSKI	MA/085/04	
SPRAWDZAJĄCY :		
arch. MARIUSZ NIEMIEC	08/03/DOIA	

ZESPÓŁ PROJEKTOWY :
arch. NATALIA AMROZIŃSKA
arch. AGNIESZKA CZMUT
arch. ŁUKASZ BAŁUT
arch. MAGDALENA GOŁĘBIOWSKA

FAZA PROJEKTU :

PROJEKT BUDOWLANY

TYTUŁ RYSUNKU :

PRZEKROJE G-G, H-H

ZNAK :	FAZA :	BRANŻA :	ZAKRES :	NR RYS. :
ZŁ	PB	AR	203	00

DATA :	SKALA :	REWIZJA :
04.11.2015	1:100	00