PROJEKT WYKONAWCZY

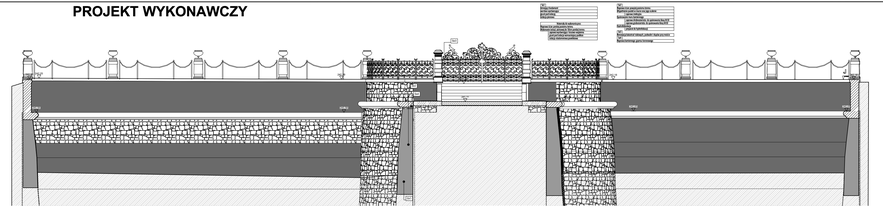

K-01 Przekrój 1:100

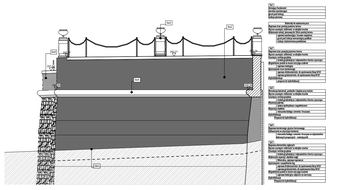

K-22 Przekrój 1:100

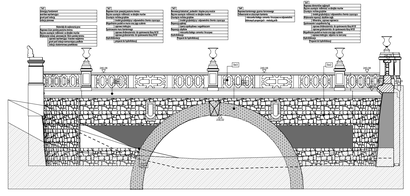

K-05 Przekrój 1:100

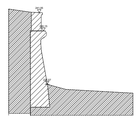

K-06 Przekrój 1:100

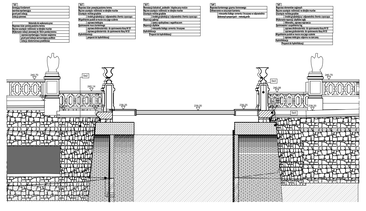

K-02 Przekrój 1:100

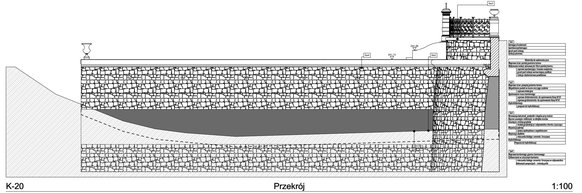

K-20 Przekrój 1:100

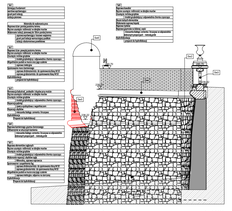

K-07 Przekrój 1:100

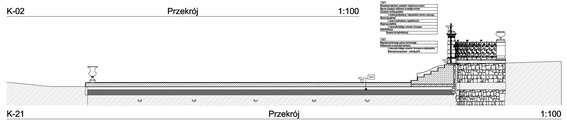

K-21 Przekrój 1:100

K-04 Przekrój 1:100

LEGENDA

Budowniczowie obronni wznosiwsze na planie pięciokrotnego gwiazdy, składając się z pięciu basowiów połączonych kurtynami ...

fortyfikacja typu bastei - zwiegi wraz z murem wzdłużnym od strony zachodniej.

Fortyfikacje zostały wzniesione w 1627 roku, a przebudowane w latach 1644-1647 oraz w 1667.

Technika wykonania: mur zewnętrzny wykonany z kamieni podłużnowzorzyć łączonych zaprawą.

Szkoła budowniczego obronnego na wzór staroholenderski., autor Maciej Trapola (Włochy), przebudowa Tylman z Gameren

- strzelnica kamienna z obłożonego piaskowca. Przestrzenie między murami wypełnione są gruzą gipsową, dość pewnie zamontowaną.
- Pionowi krzyżowo-kamienne przy zastosowaniu wykończeniem płyty bezpiecznej wykonuj wzmocnione mury wg projektu konstrukcji
- mur do uzbrojenia - rodzaj przedpiersia w postaci muru z cegły ceramicznej pełnej układanej w wątku gotyckim.

- gzyms kordonowy do odwarcenia - gzymsetnie wykonanym z obrobionych bloków kamiennych, częściowo zrekonstruowany w oryginalnych kamienia - mieszanka cementu i kruszywa mineralnego.

Most zachodni o konstrukcji ceglano- kamiennej wzgarty pod na jednym przęśle.

Wymiary: długość całkowita 30,0 m, szerokość 6,0 m, wysokość 4,0 m.

Nawierzchnia na warstwy przedzielona pasami kurtyny dlatka ale z płytkowiskiem wałowanej kalatrudy.

Kalatrudy stanowią: Kamienie ceglane (cement + mieszanym kruszywem).

Pomosty przyjęte umocowane są cokołu na którym zamocowują rozłożyć (kalatrudy marmuru - dolomit) wac, dwie cezby orbitar, dwie po

- rączka projektowana

UWAGA!

Projekt rozpatrywać z projektem konstrukcyjnym !

Szczegółowe informacje dotyczące fortyfikacji znajdują się w "PROGRAMY PRAC KONSERWATORSKICH DLA WYBRANYCH RZĘDU PARKOWYCH WAŁU ARCHITEKTURY OGRODOWEJ PARKU ZAMKU W ŁAŃCUCIE

[6] KURTYNA PÓŁNOCNO-ZACHODNIA

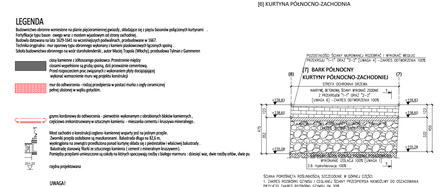

[7] BARK PÓŁNOCNY KURTYNY PÓŁNOCNO-ZACHODNIEJ

ŚCIANA

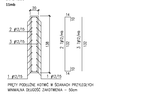

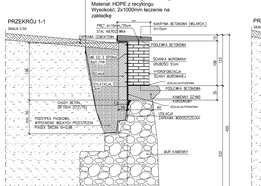

PRZEKRÓJ 1-1

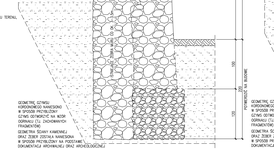

PRZEKRÓJ 2-2

Ekran przeciwkorozonny, żebrowany
Materiał: HDPE z recyklingu
Wysokość: 2x1500mm łączenie na zakładkę

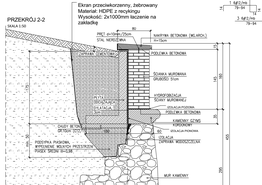

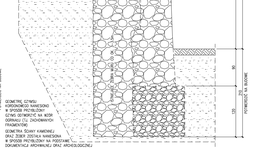

[8] CZOŁO WSCHODNIE BASTONU PÓŁNOCNEGO

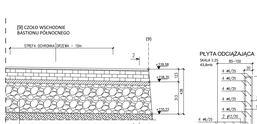

PŁYTA ODCIĄŻAJĄCA

UWAGI :

WSZYSTKIE NAZWY UŻYTE W PROJEKCIE STANOWIĄ NFORMACJĘ O PARAMETRACH URZĄDZEŃ I MATERIAŁÓW. WYKONAWCA PRZED WBUDOWANIEM PRZEDSTAWI KARTY MATERIAŁOWE Z ZAŁĄCZENIEM WSZELKICH DOKUMENTÓW POTWIERDZAJĄCYCH ICH PARAMETRY TECHNICZNE I HIGIENICZNE. MATERIAŁY I URZĄDZENIA INNE NIŻ UŻYTE W PROJEKCIE PODLEGAJĄ AKCEPTACJI GŁÓWNEGO PROJEKTANTA ORAZ WYMAGAJĄ SPORZĄDZENIA DOKUMENTACJI ZAMIENNEJ KTÓRA PODLEGA UZGODNIENIU Z GŁÓWNYM PROJEKTANTEM

INWESTYCJA:
DOKUMENTACJA PROJEKTOWA NA WYKONANIE: prac remontowych, konserwatorskich i budowlanych dla terenu Parku polegające na: budowie kanalizacji sanitarnej i deszczowej, budowie dróg wewnętrznych - alejek, budowie fragmentu ogrodzenia, budowie linii elektrycznej kablowej NN wraz z budową słupów typu parkowego, budowie sieci światłowodowej do monitoringu - w ramach przedsięwzięcia "ochrona i rozwój dziedzictwa kulturowego dawnej Ordynacji Łańcuckiej poprzez prace remontowo-konserwatorskie oraz wykreowanie nowych przestrzeni ekspozycyjnych OR-KA II, III, IV, V"

NR PROJEKTU: 109

ADRES INWEST.: ul. Zamkowa 1 Łańcut 37-100

INWESTOR: Muzeum - Zamek w Łańcucie
ul. Zamkowa 1 Łańcut 37-100

BRANŻA: ARCHITEKTURA

FAZA: PROJEKT WYKONAWCZY

DATA: 09 - 2017 r.

PAS PROJEKT Sp. z o.o.
ul. Piarkowa 5
05-830,Nadarzyn
TEL (022) 739-90-25,FAX: (022)739-79-06
www.pasprojekt.com

ZESPÓŁ AUTORSKI	IMIĘ I NAZWISKO	NR UPR.	PODPIS
PROJEKTOWAŁ:	mgr inż. arch. Małgorzata Golenko	MA/065/09	
		do wykonywania samodzielnych prac projektowych bez ograniczeń	
OPRACOWAŁ:	mgr inż. arch. Sławomir Golenko		
	mgr inż. arch. Maciej Smyk		
	-		
	-		
SPRAWDZIŁ:	mgr inż. arch. Katarzyna Langhans	MA/016/12	
		do wykonywania samodzielnych prac projektowych bez ograniczeń	

UWAGA: PROJEKT CHRONIONY PRAWEM AUTORSKIM. PROJEKT ARCHITEKTONICZNY JEST PRZEDMIOTEM NADRZĘDNYM WZGLĘDEM RÓŻNICZENIOWEJ PROJEKTÓW BRANŻOWYCH SKONSULTOWAĆ Z PROJEKTANTEM GENERALNYM PRZED WYBUDOWANIEM !

RODZAJ RYSUNKU: FORTYFIKACJE

TREŚĆ RYSUNKU: Przekrój

SKALA: 1:50

NR.RYSUNKU: PAS - 109 - PW - P - 01

REWIZJA: -