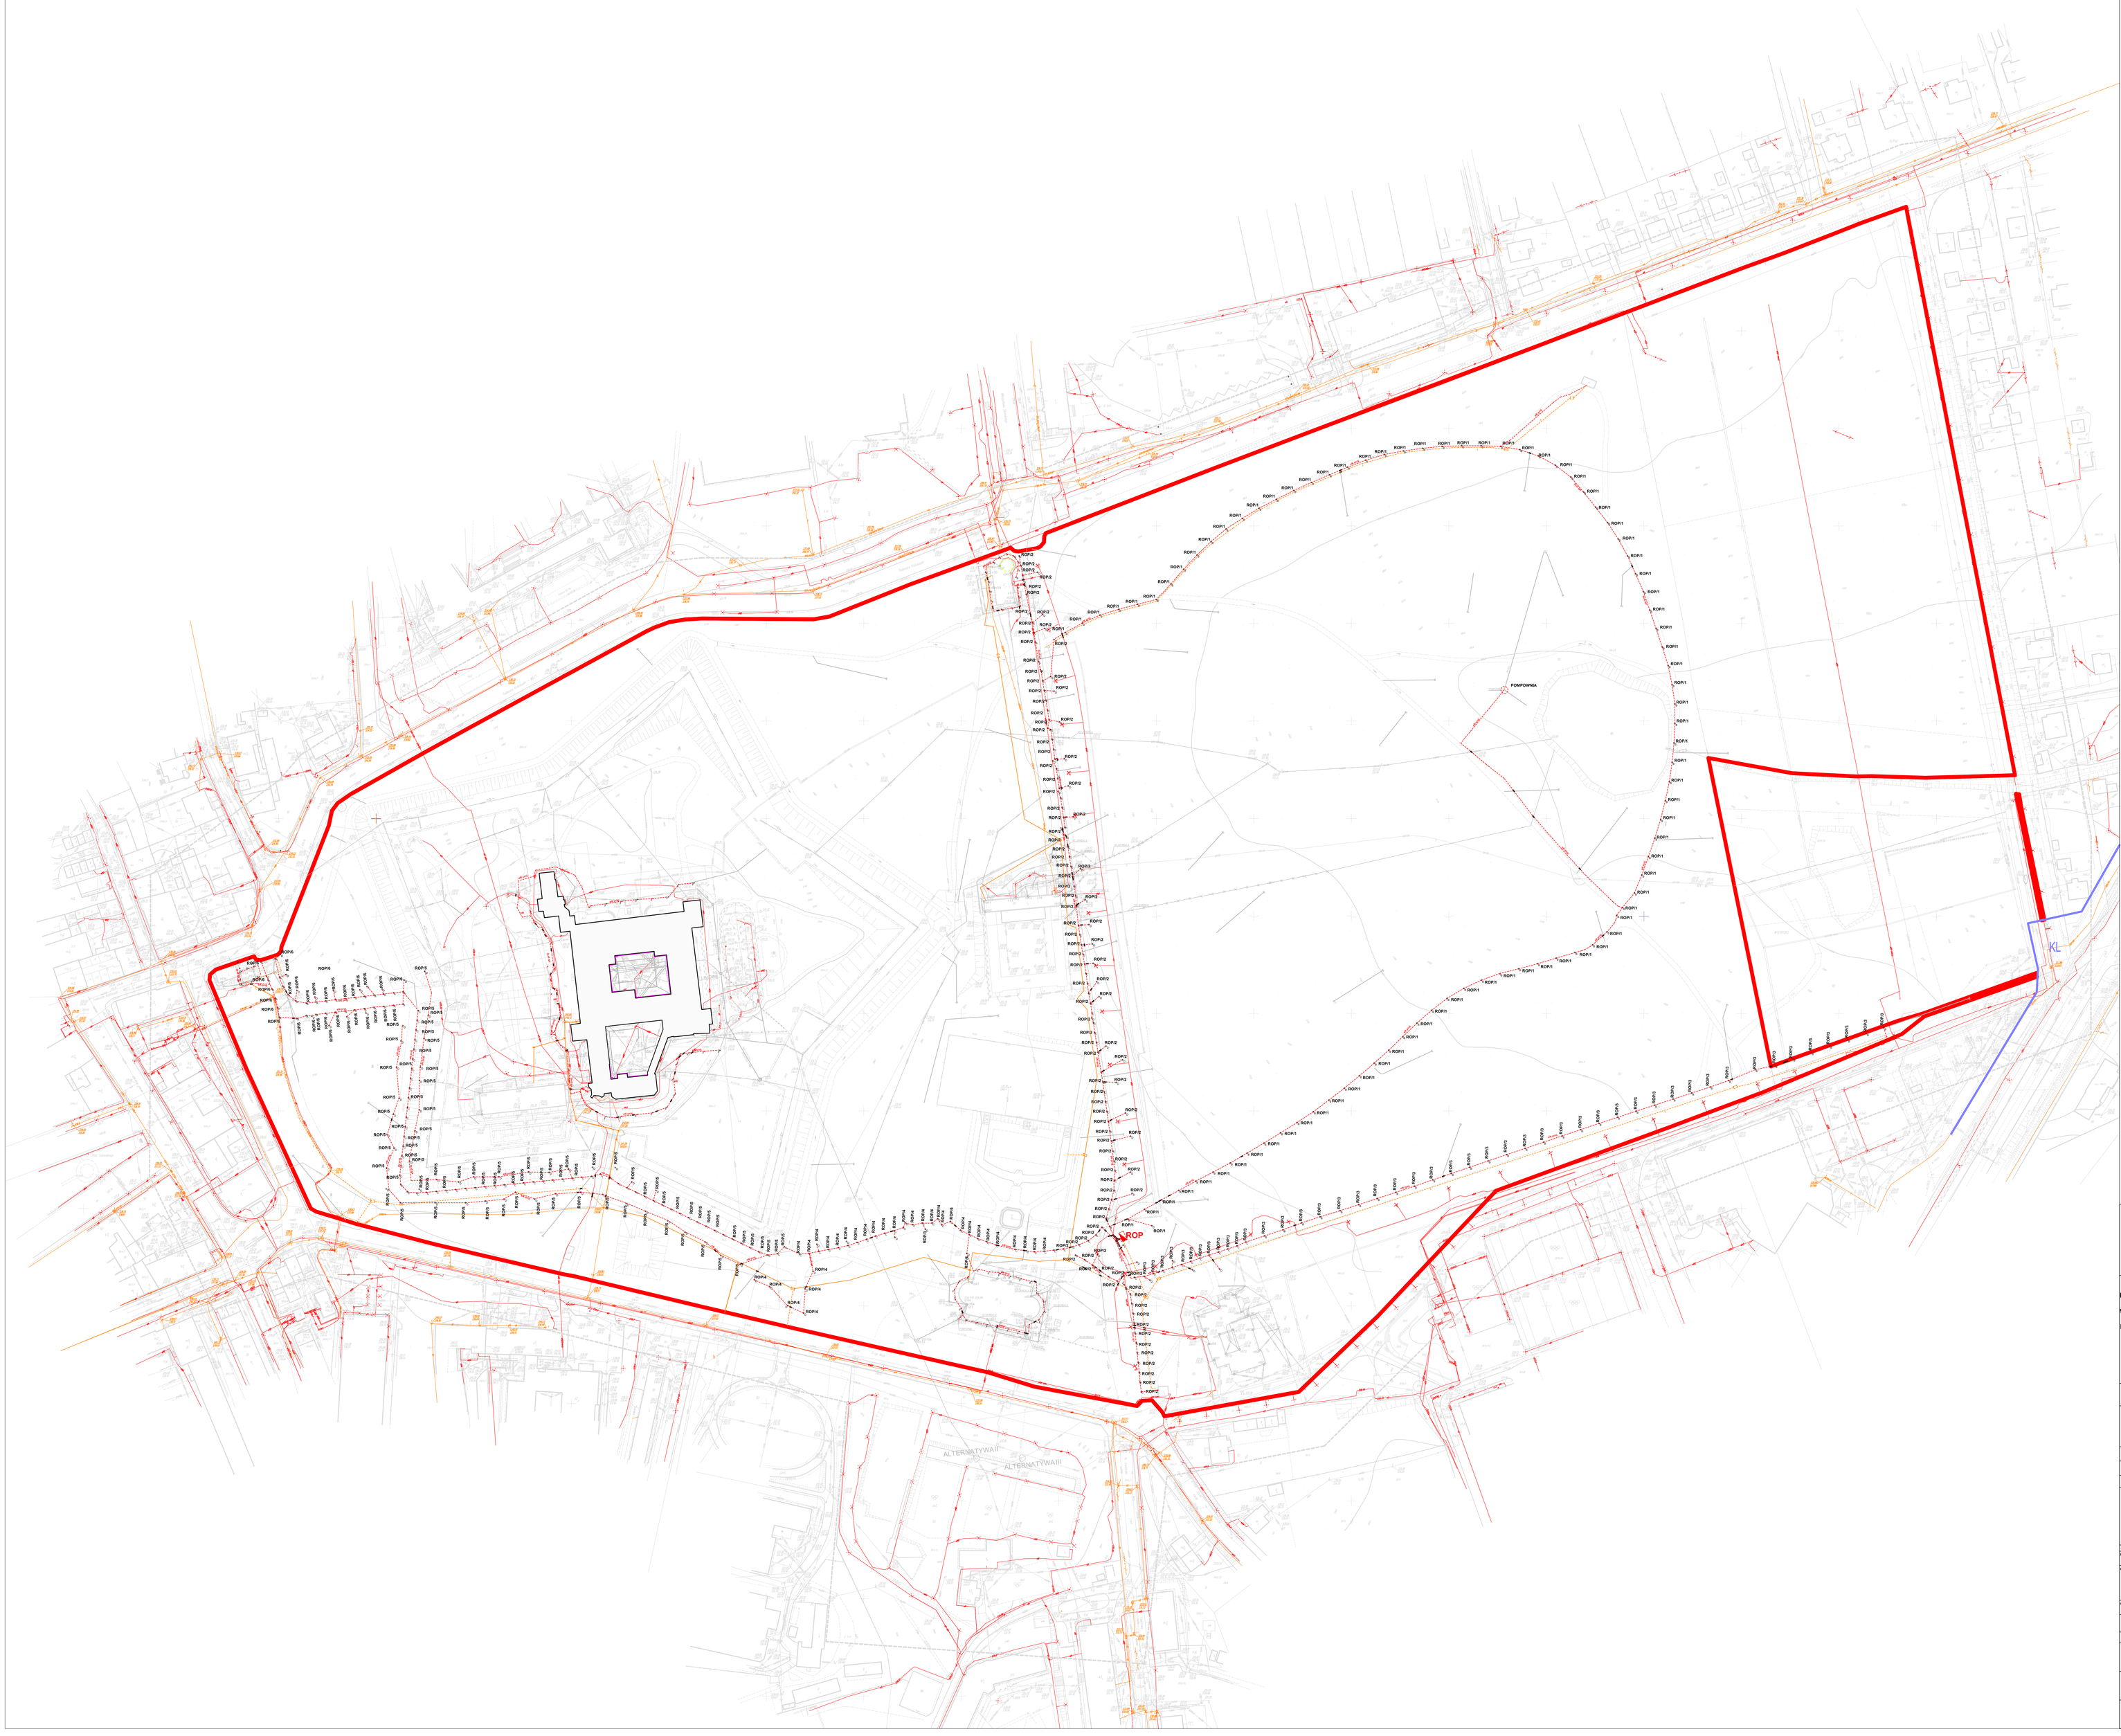

LEGENDA:

- Projektowane Kamera SMPX z obszarem monitowania
- Istniejące kamery podlegające wymianie
- Projektowana nowa rozdzielnica elektryczna w miejscu starej
- Kanalizacja teletechniczna projektowana w rurze osłonowej z polietylenu
- Kanalizacja teletechniczna istniejąca
- Linia zasilająca elektryczna istniejąca
- Linia zasilająca elektryczna projektowana
- Projektowana rura osłonowa dzielona z polietylenu
- Elementy do usunięcia
- AP — ACCESS POINT Wi Fi
- Studnia kablowa

OPRAWY OŚWIETLENIOWE

A – Oprawa niska LED 25.3 W
B – Oprawa niska LED 6,7 W
C – Oprawa LED 13 W
D – Oprawa LED 17,8 W
E – Oprawa ilumkacyjna LED 10,9 W
F – Oprawa ilumkacyjna sodowa wysokoprężna 70 W
G – Oprawa ilumkacyjna sodowa wysokoprężna 35 W

WSZYSTKIE NAZWY UŻYTE W PROJEKCIE STANOWIĄ INFORMACJE O PARAMETRACH URZĄDZEŃ I MATERIAŁÓW, WYKONAWCA PRZED WBUDOWANIEM PRZEDSTAWI KARTY MATERIAŁOWE Z ZAŁĄCZENIEM WSZELKICH DOKUMENTÓW POTWIERDZAJĄCYCH KOI PARAMETRY TECHNICZNE I HIGIENICZNE, MATERIAŁY I URZĄDZENIA INNE NIŻ UŻYTE W PROJEKCIE PODLEGAJĄ AKCEPTACJI GŁÓWNEGO PROJEKTANTA ORAZ WYMAGAJĄ SPORZĄDZENIA DOKUMENTACJI ZAMIENNEJ KTÓRA PODLEGA UZGODNIENIU Z GŁÓWNYM PROJEKTANTEM

INWESTYCJA:
DOKUMENTACJA PROJEKTOWA NA WYKONANIE: prac remontowych, konserwatorskich i budowlanych dla terenu Parku polegające na: budowie kanalizacji sanitarnej i deszczowej, budowie dróg wewnętrznych - alejek, budowie fragmentu ogrodzenia, budowie linii elektrycznej kablowej NN wraz z budową słupów typu parkowego, budowie sieci światłowodowej do monitoringu - w ramach przedsięwzięcia "ochrona i rozwój dziedzictwa kulturowego dawnej Ordynacji Łańcuckiej poprzez prace remontowo-konserwatorskie oraz wykreowanie nowych przestrzeni ekspozycyjnych OR-KA II, III, IV,

NR PROJEKTU: 109

ADRES INWEST.: ul. Zamkowa 1 Łańcut 37-100

INWESTOR:
Muzeum - Zamek w Łańcucie
ul. Zamkowa 1 Łańcut 37-100

BRANŻA: ELEKTRYCZNE

FAZA: PROJEKT BUDOWLANY

DATA: 12 - 2015 r.

PAS PROJEKT
PAS PROJEKT Sp. z o.o.
ul. Plantowa 5;
05-830 Nadarzyn
TEl: (022) 739-90-25,FAX: (022)739-79-06 www.pasprojekt.com

ZESPÓŁ AUTORSKI:	IMIĘ I NAZWISKO	NR UPR.	PODPIS:
PROJEKTOWAŁ:	mgr inż. Krzysztof Czapliński	MAŁOPOLSKIE/14	
OPRACOWANIE:	mgr inż. Michał Sośnak		
	mgr inż. Mariusz Szczygielski		
	inż. Karol Wysocki		
SPRAWDZIŁ:	mgr inż. Łukasz Ruskań	POMORSKIE/0	

UWAGA: PROJEKT CHRONIONY PRAWEM AUTORSKIM. PROJEKT ARCHITEKTONICZNY JEST PROJEKTEM NADRZĘDNYM WSZYSTKIE ROZBIEŻNOŚCI Z PROJEKTAMI BRANŻOWYMI SKONSULTOWAĆ Z PROJEKTANTEM GENERALNYM PRZED WYBUDOWANIEM !

RODZAJ RYSUNKU: RZUT

TREŚĆ RYSUNKU: Instalcje elektryczne - Instalcja oświetlenia

SKALA: 1:1000

NR.RYSUNKU: PAS-109-PB-E-OSW-R-01

REWIZJA: -