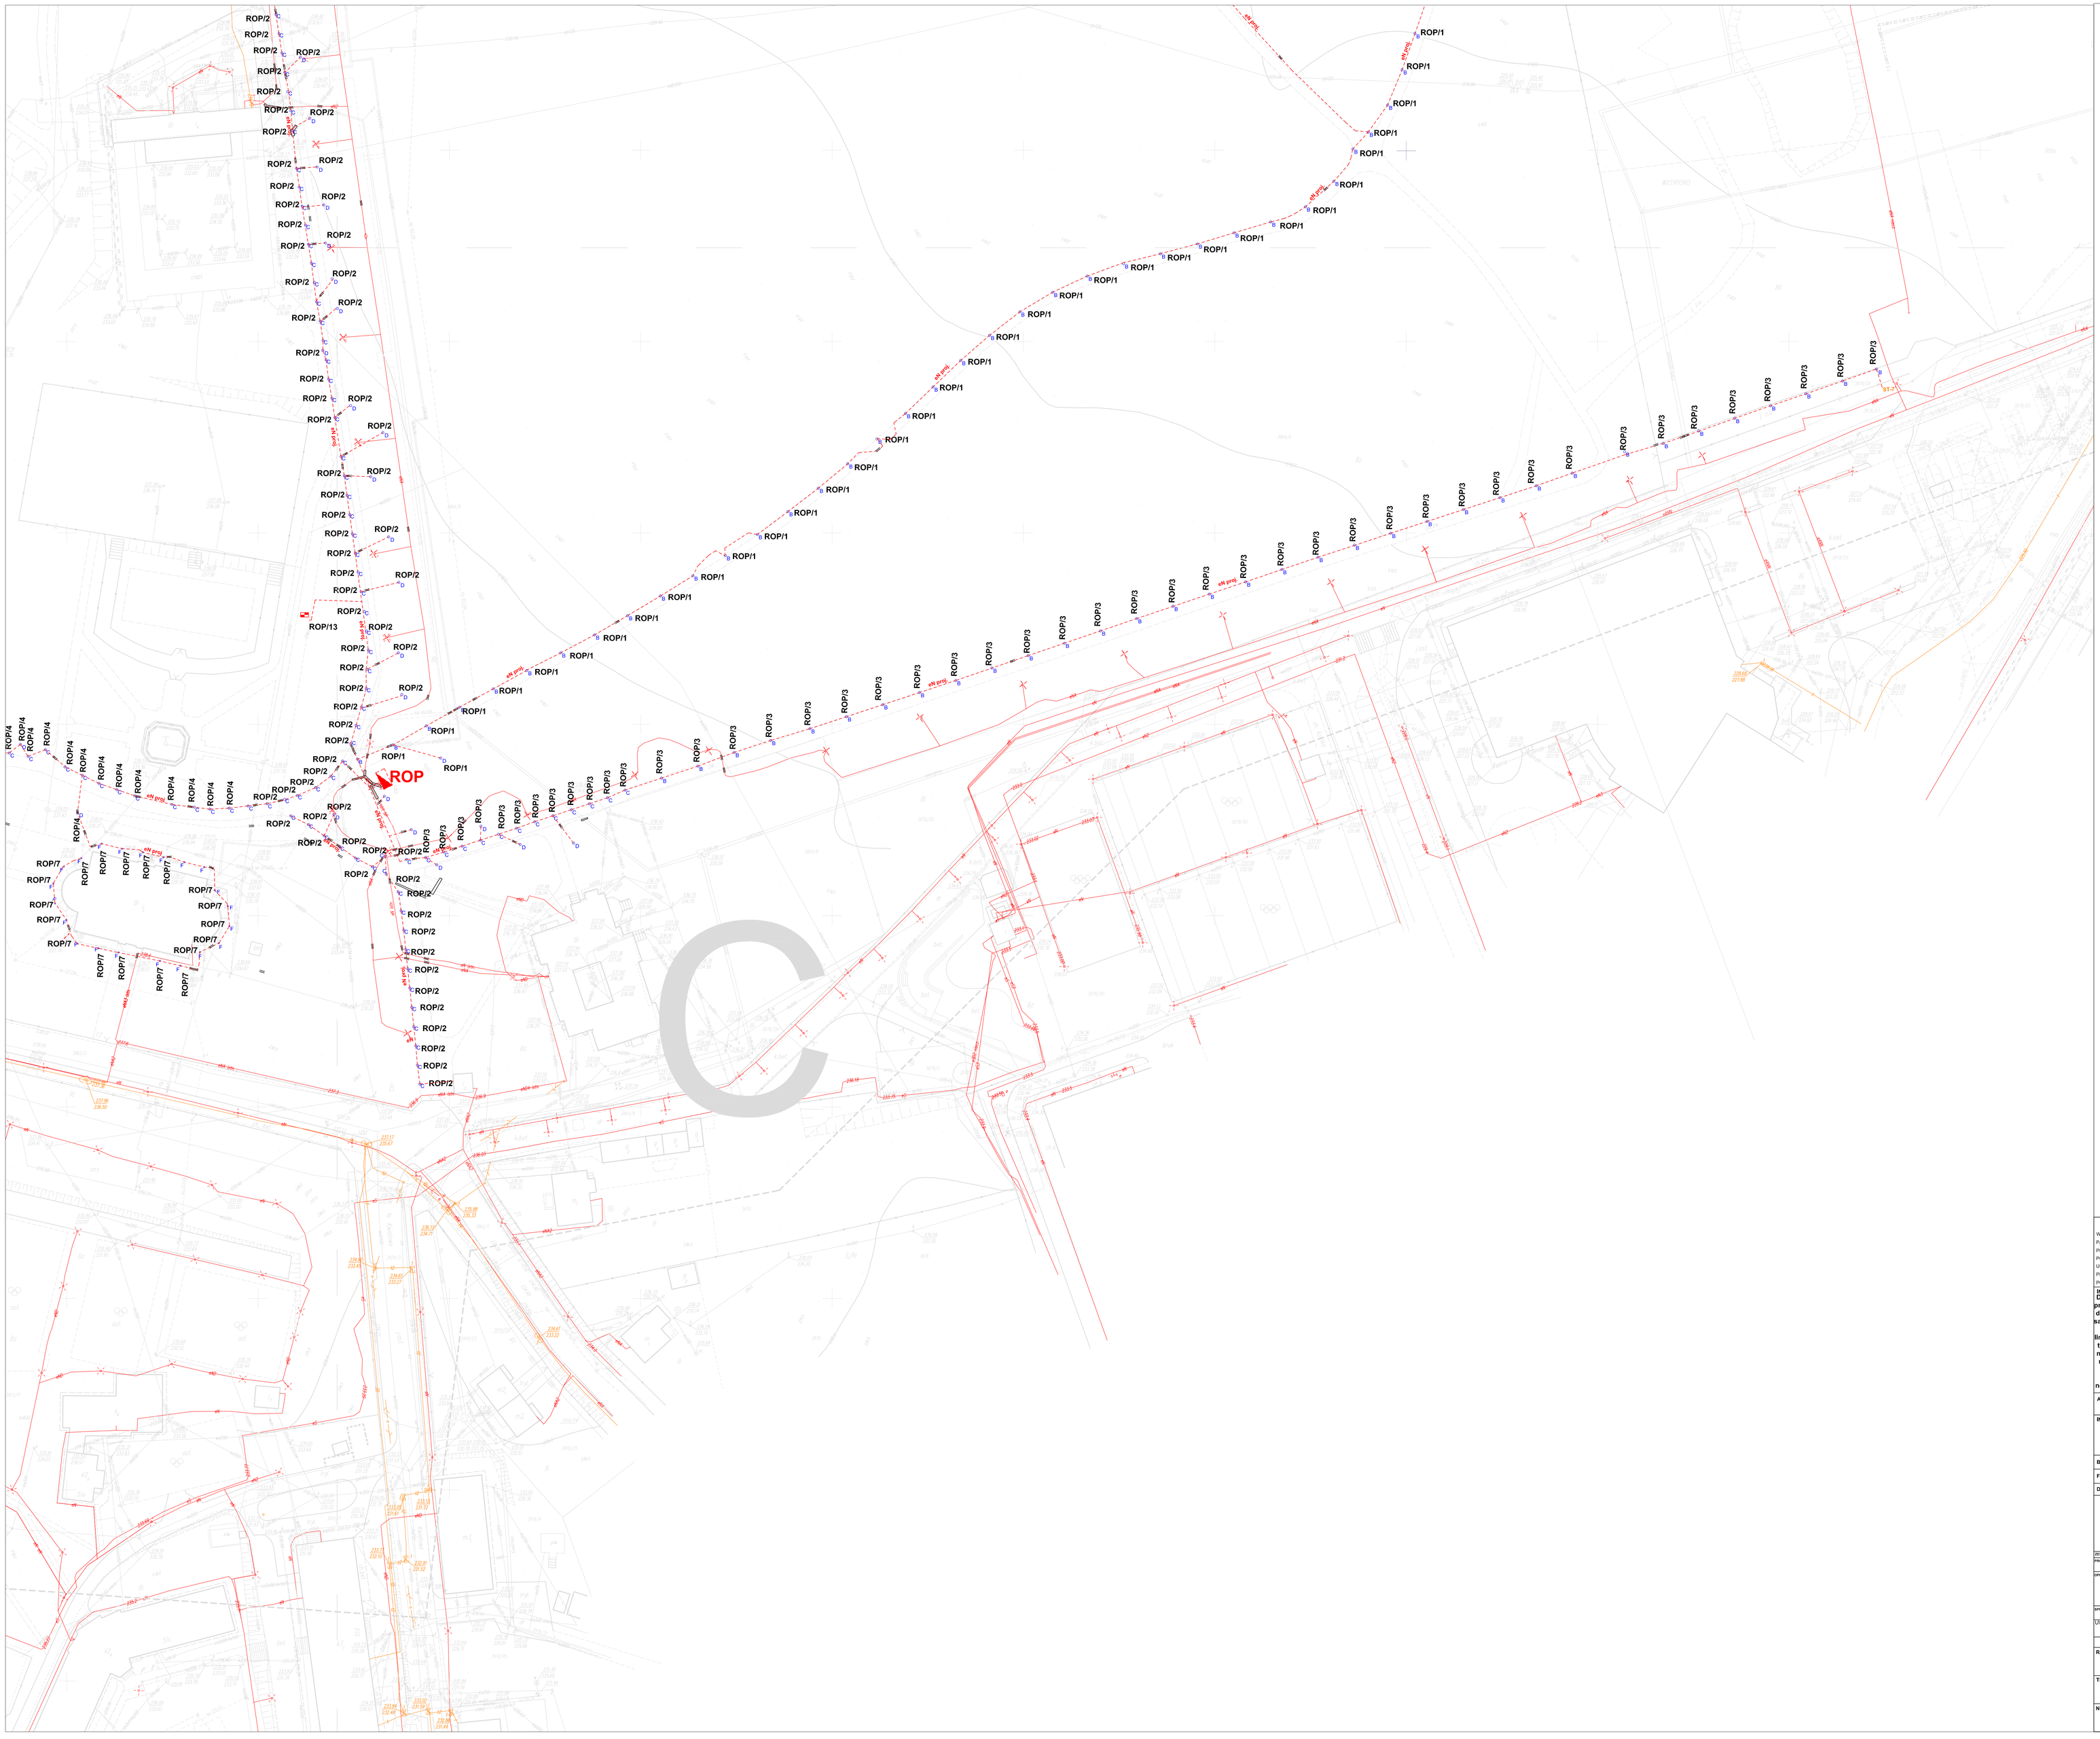


LEGENDA:

- Projektowana Kamera SMPX z obszarem monitowania
- Projektowana Kamera SMPX z obszarem monitowania
- Projektowana nowa rozdzielnica elektryczna w miejscu istnej
- Kanalizacja teletechniczna projektowana w rurze osłonowej z polietylenu
- Kanalizacja teletechniczna istniejąca
- Linia zasilająca elektryczna istniejąca
- Linia zasilająca elektryczna projektowana
- Projektowana rura osłonowa dzielona z polietylenu Ø110
- Elementy do usunięcia
- AP — ACCESS POINT Wi Fi
- Studnia kablowa
- Obudowa z urządzeniami transmisji sygnału CCTV i sieci Wi-Fi montowana w studni kablowej

OPRAWY OŚWIETLENIOWE

A – Oprawa niska LED 25.3 W
B – Oprawa niska LED 6.7 W
C – Oprawa niska LED 13 W
D – Oprawa LED 17.8 W
E – Oprawa iluminacyjna LED 10.9 W
F – Oprawa iluminacyjna sodowa wysokoprężna 70 W

UWAGA:
Miejsca zbliżeń i skrzyżowań z instniejącymi sieciami zabezpieczyć rura ochronną dzielonąj Ø110
Kable prowadzone w pobliżu ścieżek prowadzić w peszlach ochronnych
Wykopy w pobliży drzew prowadzić tylko ręcznie zabezpieczyć system korzenny drzew, postępować według wytycznych Wojewódzkiego Konserwatora Zabytków oraz wytycznymi gestorów sieci.

WSZYSTKIE NAZWY UŻYTE W PROJEKCIE STANOWIĄ NFORMACJĘ O PARAMERTRACH URZĄDZEŃ I MATERIAŁÓW. WYKONAWCA PRZED WBUDOWANIEM PRZEDSTAWI KARTY MATERIAŁOWE Z ZAŁĄCZENIEM WSZELKICH DOKUMENTÓW POTWIERDZAJĄCYCH ICH PARAMETRY TECHNICZNE I HIGIENICZNE. MATERIAŁY I URZĄDZENIA INNE NIŻ UŻYTE W PROJEKCIE PODLEGAJĄ AKCEPTACJI GŁÓWNEGO PROJEKTANTA ORAZ WYMAGAJĄ SPORZĄDZENIA DOKUMENTACJI ZAMIENNEJ KTÓRA PODLEGA UZGODNIENIU Z GŁÓWNYM PROJEKTANTEM

INWESTYCJA:
DOKUMENTACJA PROJEKTOWA NA WYKONANIE: prac remontowych, konserwatorskich i budowlanych dla terenu Parku polegające na: budowie kanalizacji sanitarnej i deszczowej, budowie dróg wewnętrznych - alejek, budowie fragmentu ogrodzenia, budowie linii elektrycznej kablowej NN wraz z budową słupów typu parkowego, budowie sieci światłowodowej do monitoringu - w ramach przedsięwzięcia "ochrona i rozwój dziedzictwa kulturowego dawnej Ordynacji Łańcuckiej poprzez prace remontowo-konserwatorskie oraz wykreowanie nowych przestrzeni ekspozycyjnych OR-KA II, III, IV.

NR PROJEKTU: 109

ADRES INWEST.: ul. Zamkowa 1 Łańcut 37-100

INWESTOR:
Muzeum - Zamek w Łańcucie
ul. Zamkowa 1 Łańcut 37-100

BRANŻA: ELEKTRYCZNA

FAZA: PROJEKT WYKONAWCZY

DATA: 12 - 2015 r.

PAS PROJEKT
PAS PROJEKT Sp. z o.o.
ul. Plantowa 5;
05-830 Nadarzyn
TEL: (022) 739-90-25,FAX: (022)739-79-06 www.pasprojekt.com

ZESPÓŁ AUTORSKI:	IMIĘ I NAZWISKO	NR UPR.:	PODPIS:
PROJEKTOWAŁ:	mgr inż. Krzysztof Czajkiński	MAŁOPOLSKIE/10	
OPRACOWANIE:	mgr inż. Michał Sobiesk		
	mgr inż. Mariusz Szczygielski		
	inż. Karol Wysocki		
SPRAWDZIŁ:	mgr inż. Łukasz Rutkań	PODKARPACKIE/10	

UWAGA: PROJEKT CHRONIONY PRAWEM AUTORSKIM. PROJEKT ARCHITEKTONICZNY JEST PROJEKTEM WIODĄCYM WSZYSTKIE BRANŻE MUSZĄ BYĆ Z PROJEKTAMI BRANŻOWYMI SKONSULTOWANE Z PROJEKTANTEM GENERALNYM PRZED WYBUDOWANIEM !

RODZAJ RYSUNKU: RZUT

TREŚĆ RYSUNKU: Instalcje Elektryczne - Oświetlenie, Sekcja C

SKALA: 1:500

NR.RYSUNKU: PAS-109-PW-IE-OSW-R-01.3

REWIZJA: -