



Wartownia

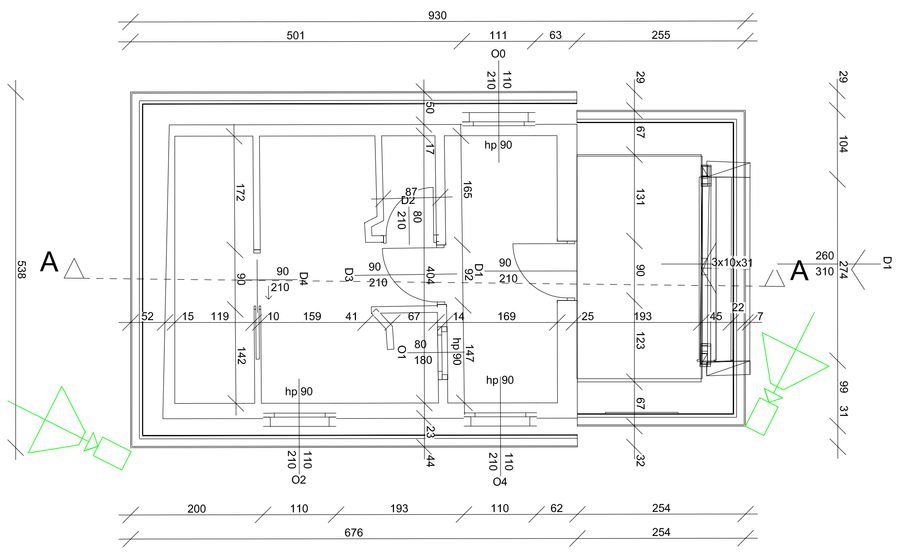

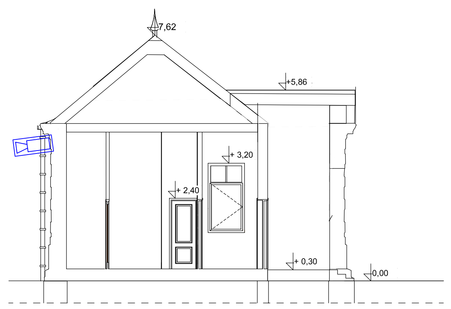


Kordegarda

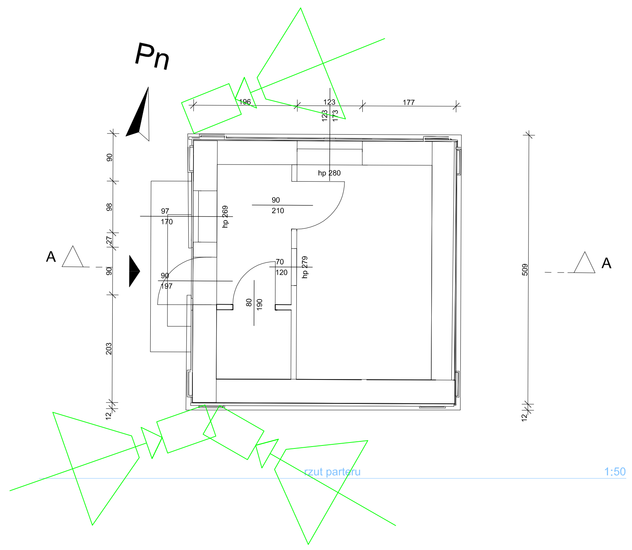


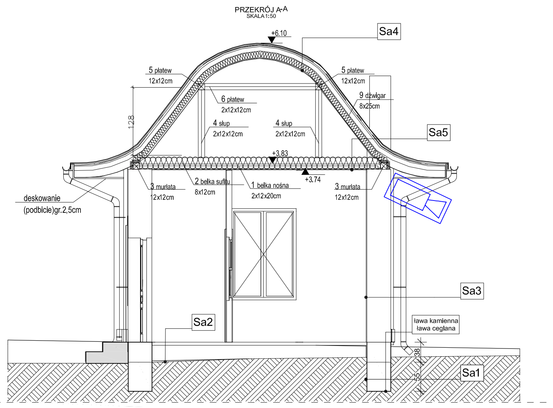

ELIZIN

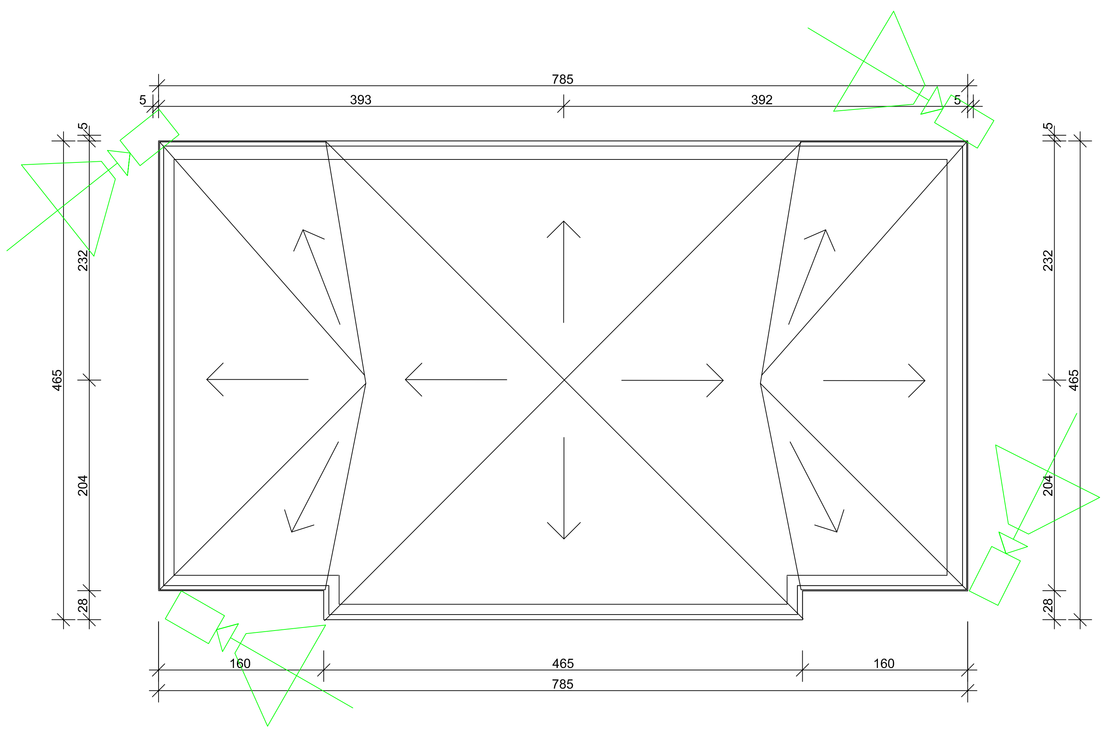

Rzut dachu 1:50

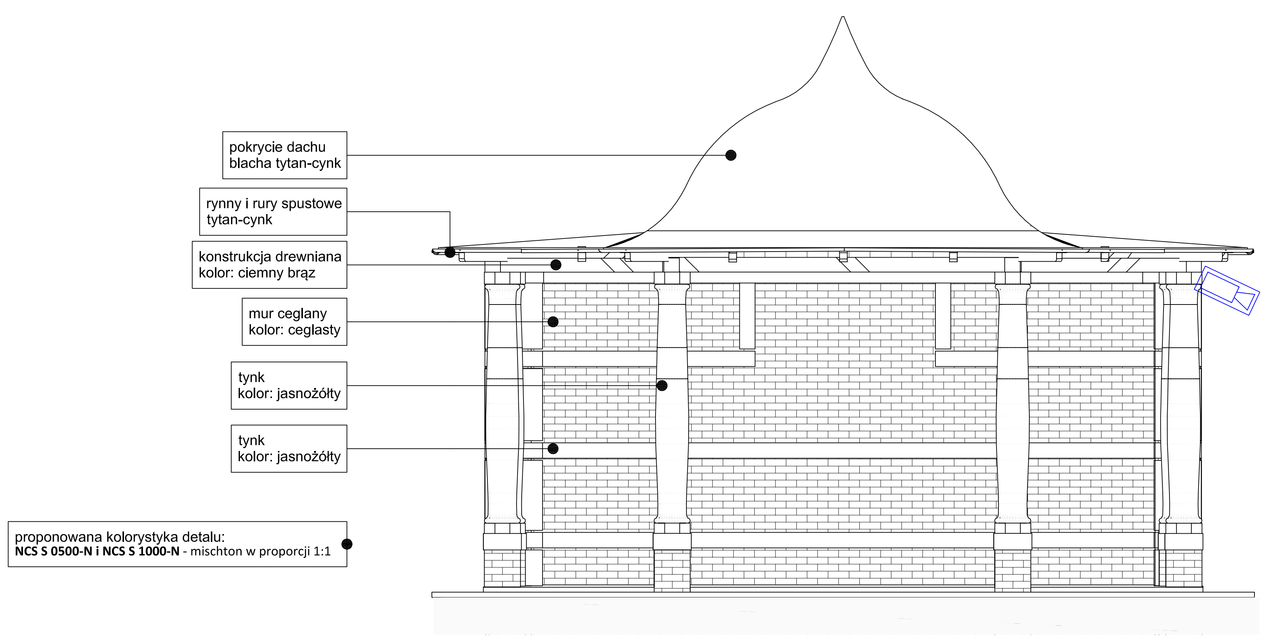

Wartownia

WSZYSTKIE NAZWY UŻYTE W PROJEKCIE STANOWIĄ INFORMACJĘ O PARAMETRACH URZĄDZEŃ I MATERIAŁÓW. WYKONAWCA PRZED WBUDOWANIEM PRZEDSTAWI KARTY MATERIAŁOWE Z ZAŁĄCZENIEM WSZELKICH DOKUMENTÓW POTWIERDZAJĄCYCH ICH PARAMETRY TECHNICZNE I HIGIENICZNE. MATERIAŁY I URZĄDZENIA INNE NIŻ UŻYTE W PROJEKCIE PODLEGAJĄ AKCEPTACJI GŁÓWNEGO PROJEKTANTA ORAZ WYMAGAJĄ SPORZĄDZENIA DOKUMENTACJI ZAMIENNEJ KTÓRA PODLEGA UZGODNIENIU Z GŁÓWNYM PROJEKTANTEM

INWESTYCJA:
DOKUMENTACJA PROJEKTOWA NA WYKONANIE: prac remontowych, konserwatorskich i budowlanych dla terenu Parku polegające na: budowie kanalizacji sanitarnej i deszczowej, budowie dróg wewnętrznych - alejek, budowie fragmentu ogrodzenia, budowie linii elektrycznej kablowej NN wraz z budową słupów typu parkowego, budowie sieci światłowodowej do monitoringu - w ramach przedsięwzięcia "ochrona i rozwój dziedzictwa kulturowego dawnej Ordynacji Łańcuckiej poprzez prace remontowo-konserwatorskie oraz wykreowanie nowych przestrzeni ekspozycyjnych OR-KA II, III, IV.

NR PROJEKTU: 109

ADRES INWEST.: ul. Zamkowa 1 Łańcut 37-100

INWESTOR: Muzeum – Zamek w Łańcucie ul. Zamkowa 1 Łańcut 37–100

BRANŻA: NISKOPRĄDOWA

FAZA: PROJEKT WYKONAWCZY

DATA: 12 - 2015 r./ uaktualniono 23.11.2016 r.

PAS PROJEKT
PAS PROJEKT Sp. z o.o.
ul. Piastowa 5;
05-830 Nadarzyn
TEL: (022) 739-90-25,FAX: (022)739-79-06 www.pasprojekt.com

ZESPÓŁ AUTORSKI:	IMIĘ I NAZWISKO:	NR UPR.:	PODPIS:
PROJEKTOWAŁ:	mgr inż. Stanisław Sitarczyk	1550/99/U	
OPRACOWAŁ/A:	mgr inż. Michał Sośnak		
	mgr inż. Mariusz Szczygielski		
	inż. Kamil Wysocki		
SPRAWDZIŁ:	mgr inż. Michał Szymanowicz	DWK/0130/POOE/07	

UWAGA: PROJEKT CHRONIONY PRAWEM AUTORSKIM. PROJEKT ARCHITEKTONICZNY JEST OPRACOWANIEM BRANŻOWYM I WYMAGA SPRAWDZENIA I ZATWIERDZENIA PRZEZ GŁÓWNEGO PROJEKTANTA. WSZELKIE ZMIANY NALEŻY SKONSULTOWAĆ Z PROJEKTANTEM GENERALNYM PRZED WYKONANIEM!

RODZAJ RYSUNKU: RZUT

TREŚĆ RYSUNKU: DETALE MONTAŻU KAMER

SKALA: 1:500

NR.RYSUNKU: PAS-109-PW-IN-CCTV-D-02

REWIZJA: -