

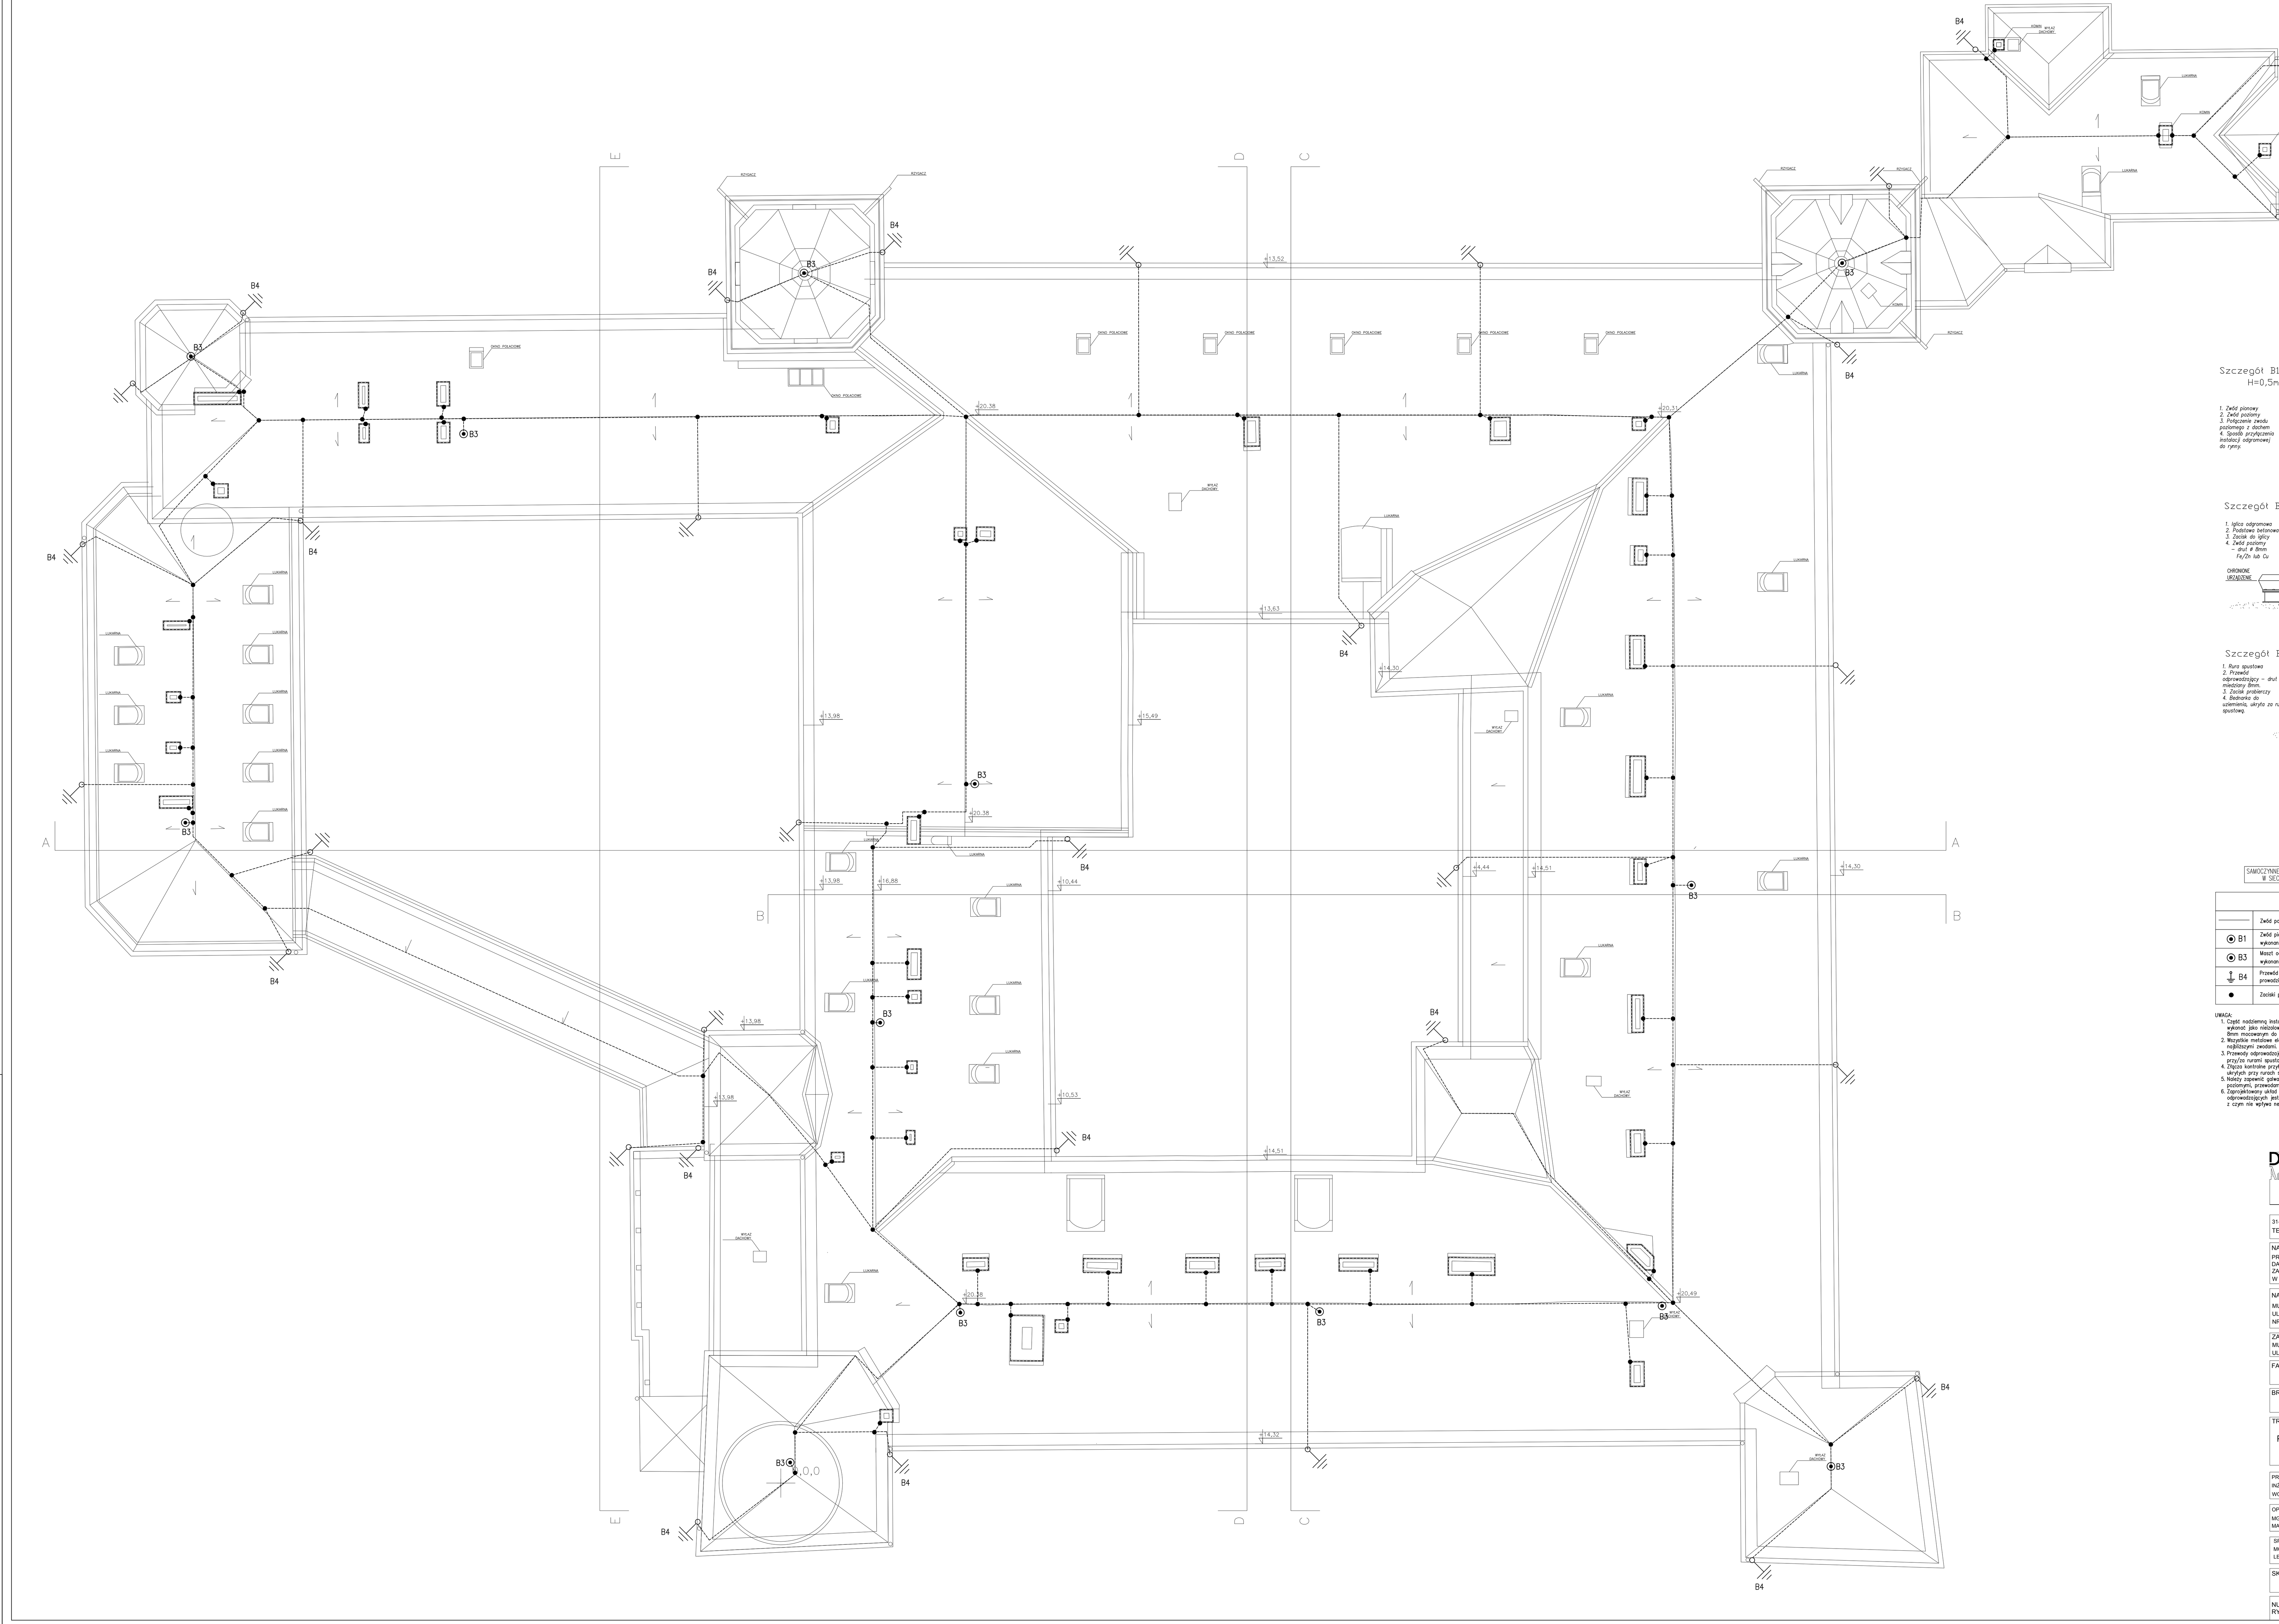


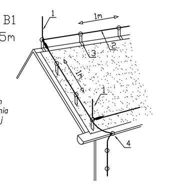


Szczegół B1
H=0,5m

1. Zwód pionowy
2. Zwód poziomy
3. Połączenie zwodu poziomego z dachem
4. Sposób przyłączenia instalacji odgromowej do rynny.

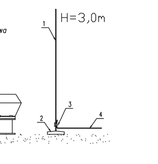

Szczegół B3

1. Iglica odgromowa
2. Podstawa betonowa
3. Zacisk do iglicy
4. Zwód poziomy – drut ø 8mm Fe/Zn lub Cu

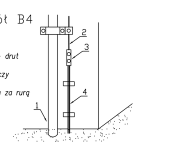

Szczegół B4

1. Rura spustowa
2. Przewód odprowadzający – drut miedziany 8mm.
3. Zacisk probierczy
4. Bednarka do uziemienia, ukryta za rurą spustową.

SAMOCZYNNE WYŁĄCZENIE W SIECI TN–S	OCHRONA DODATKOWA ZAB. RÓŻNICOWOPRĄDOWE

LEGENDA	
———	Zwód poziomy miedziany ø 8 mm
⦿ B1	Zwód pionowy przyłączany do zwodów poziomych wykonanie wg detalu
⦿ B3	Maszt odgromowy wolnostojący jednolity wykonanie wg detalu
⏚ B4	Przewód odprowadzający, drut Cu ø 8 mm prowadzić po elewacji lub za rurą spustową
●	Zaciski proste i/lub krzyżowe

UWAGA:
1. Część nadziemną instalacji pokazaną na niniejszym rysunku wykonać jako nieizolowaną niską drutem miedzianym o średnicy 8mm mocowanym do uchwytów mocujących do konstrukcji dachu.
2. Wszystkie metalowe elementy konstrukcyjne obiektu łączyć z najbliższymi zwodami.
3. Przewody odprowadzające na elewacji (szczegół B4) należy ukryć przy/za rurami spustowymi.
4. Złącza kontrolne przyłączyć do przewodów odprowadzających ukrytych przy rurach spustowych, w sposób nie psujący estetyki.
5. Należy zapewnić galwaniczną ciągłość pomiędzy zwodami poziomymi, przewodami odprowadzającymi i uziomem.
6. Zaprojektowany układ zwodów pionowych i przewodów odprowadzających jest zbliżony do układu istniejącego, w związku z czym nie wpływa negatywnie na estetykę budynku.

DRESLER STUDIO
Architektura i urbanistykA

31-469 KRAKÓW UL. MIECHOWITY 10/85
TEL. / FAX. 12 412 06 91 TEL. 600 511 422

NAZWA INWESTYCJI:
PRACE REMONTOWO-RENOWACYJNE WIĘŹBY DACHOWEJ WRAZ Z POKRYCIEM - BUDYNKU ZAMKU I OFICYNY W MUZEUM-ZAMKU W ŁAŃCUCIE - OR-KA II

NAZWA I ADRES OBIEKTU BUDOWLANEGO:
MUZEUM -ZAMEK W ŁAŃCUCIE,
UL.ZAMKOWA 1, 37-100 ŁAŃCUT
NR DZIAŁKI: 3864/3 OBRĘB: ŁAŃCUT

ZAMAWIAJĄCY
MUZEUM -ZAMEK W ŁAŃCUCIE,
UL.ZAMKOWA 1, 37-100 ŁAŃCUT

FAZA PROJEKTU
PROJEKT WYKONAWCZY

BRANŻA
INSTALACJE ELEKTRYCZNE

TREŚĆ RYSUNKU
PLAN INSTALACJI ODGROMOWEJ RZUT DACHU

PROJEKTANT: INŻ. WOJCIECH BAJOWSKI	DATA: 12.2011 NR UPR. GP.IV-63/174/75
OPRACOWAŁ: MGR INŻ. MARCIN BAJEK	DATA: 12.2011 NR UPR. CNBOP KNP 1/2/2008
SPRAWDZAJĄCY: MGR INŻ. LESZEK OBUSZKO	DATA: 12.2011 NR UPR. 597/90

SKALA 1:100

NUMER RYSUNKU 125.13-08