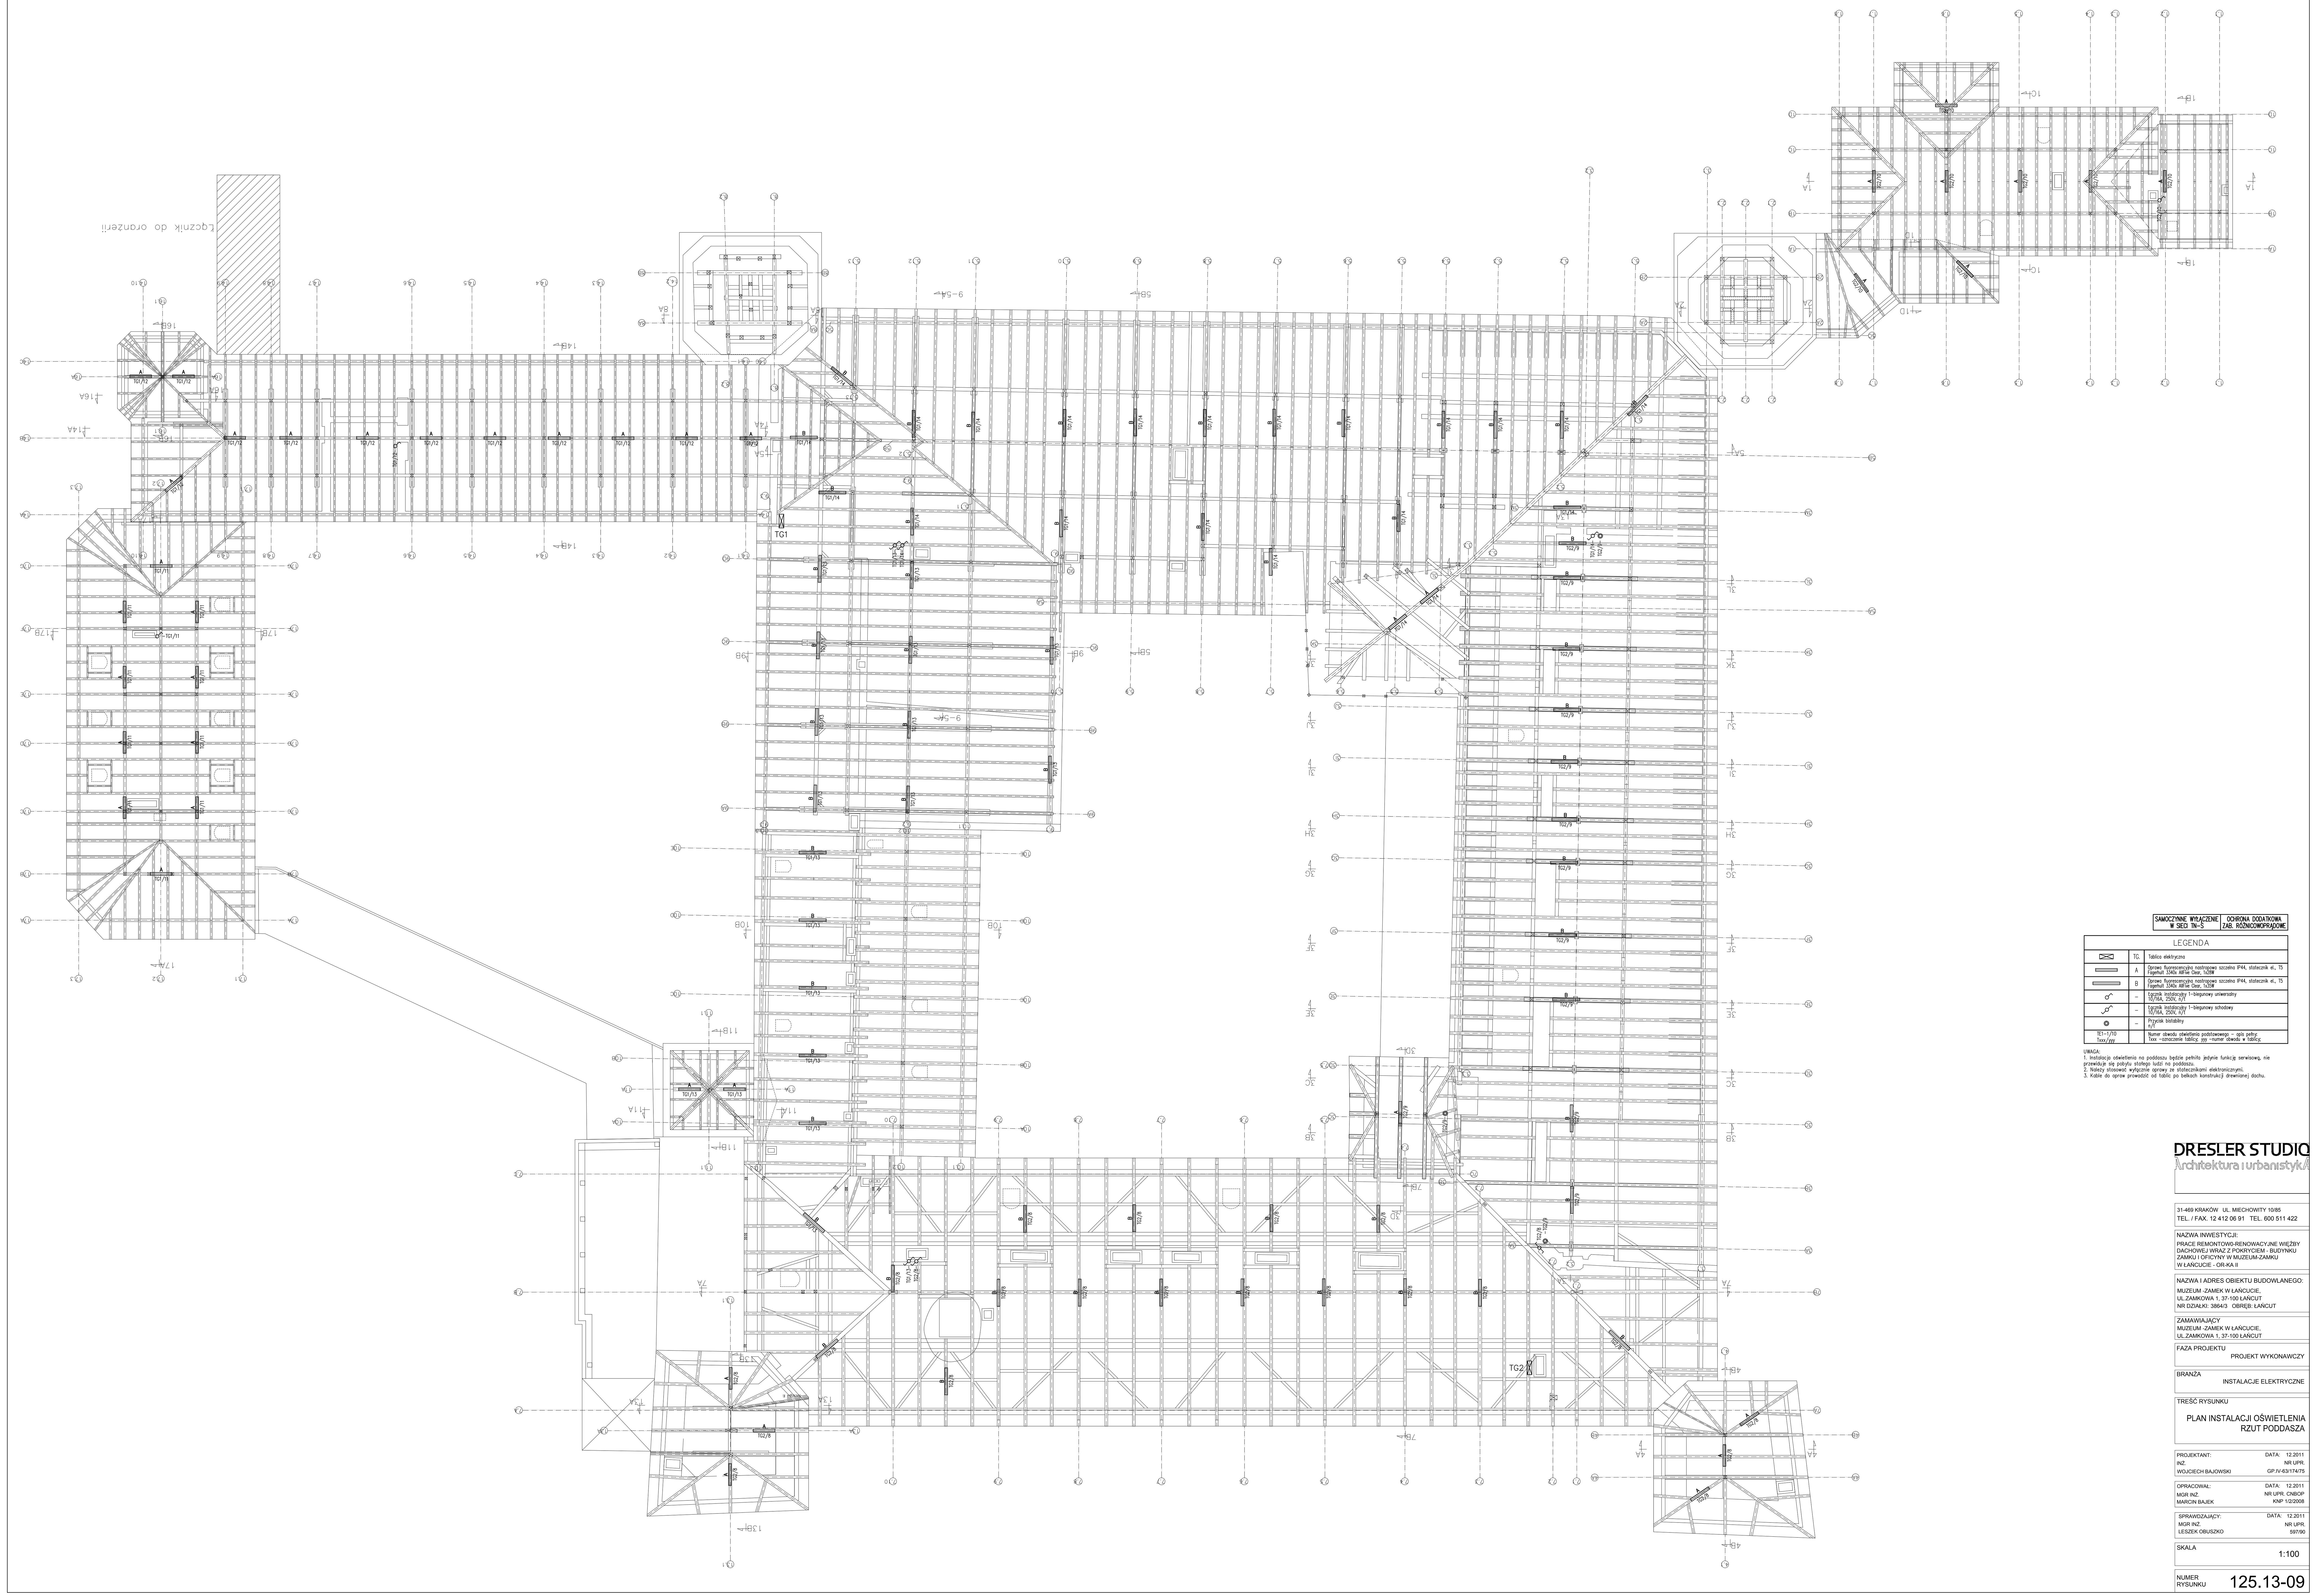


SAMOCZYNNE WYŁĄCZENIE W SIECI TN-S	OCHRONA DODATKOWA ZAB. RÓŻNICOWOPRĄDOWE

LEGENDA

Symbol		Description
⊠	TG.	Tablica elektryczna
▭	A	Oprawa fluorescencyjna nastropowa szczelna IP44, statecznik el., T5 Fagerhult 3340x AllFive Clear, 1x28W
▭	B	Oprawa fluorescencyjna nastropowa szczelna IP44, statecznik el., T5 Fagerhult 3340x AllFive Clear, 1x35W
(łącznik)	–	Łącznik instalacyjny 1-biegunowy uniwersalny 10/16A, 250V, n/t
(łącznik schodowy)	–	Łącznik instalacyjny 1-biegunowy schodowy 10/16A, 250V, n/t
◎	–	Przycisk bistabilny n/t
TE1-1/10 Txxx/yyy		Numer obwodu oświetlenia podstawowego – opis pełny: Txxx –oznaczenie tablicy, yyy –numer obwodu w tablicy;

UWAGA:
1. Instalacja oświetlenia na poddaszu będzie pełniła jedynie funkcję serwisową, nie przewiduje się pobytu stałego ludzi na poddaszu.
2. Należy stosować wyłącznie oprawy ze statecznikami elektronicznymi.
3. Kable do opraw prowadzić od tablic po belkach konstrukcji drewnianej dachu.

DRESLER STUDIO
Architektura i urbanistykA

31-469 KRAKÓW UL. MIECHOWITY 10/85
TEL. / FAX. 12 412 06 91 TEL. 600 511 422

NAZWA INWESTYCJI:
PRACE REMONTOW0-RENOWACYJNE WIĘŹBY DACHOWEJ WRAZ Z POKRYCIEM - BUDYNKU ZAMKU I OFICYNY W MUZEUM-ZAMKU W ŁAŃCUCIE - OR-KA II

NAZWA I ADRES OBIEKTU BUDOWLANEGO:
MUZEUM -ZAMEK W ŁAŃCUCIE,
UL.ZAMKOWA 1, 37-100 ŁAŃCUT
NR DZIAŁKI: 3864/3 OBRĘB: ŁAŃCUT

ZAMAWIAJĄCY
MUZEUM -ZAMEK W ŁAŃCUCIE,
UL.ZAMKOWA 1, 37-100 ŁAŃCUT

FAZA PROJEKTU
PROJEKT WYKONAWCZY

BRANŻA
INSTALACJE ELEKTRYCZNE

TREŚĆ RYSUNKU
PLAN INSTALACJI OŚWIETLENIA
RZUT PODDASZA

PROJEKTANT: INŻ. WOJCIECH BAJOWSKI — DATA: 12.2011 — NR UPR. GP.IV-63/174/75

OPRACOWAŁ: MGR INŻ. MARCIN BAJEK — DATA: 12.2011 — NR UPR. CNBOP KNP 1/2/2008

SPRAWDZAJĄCY: MGR INŻ. LESZEK OBUSZKO — DATA: 12.2011 — NR UPR. 597/90

SKALA 1:100

NUMER RYSUNKU 125.13-09