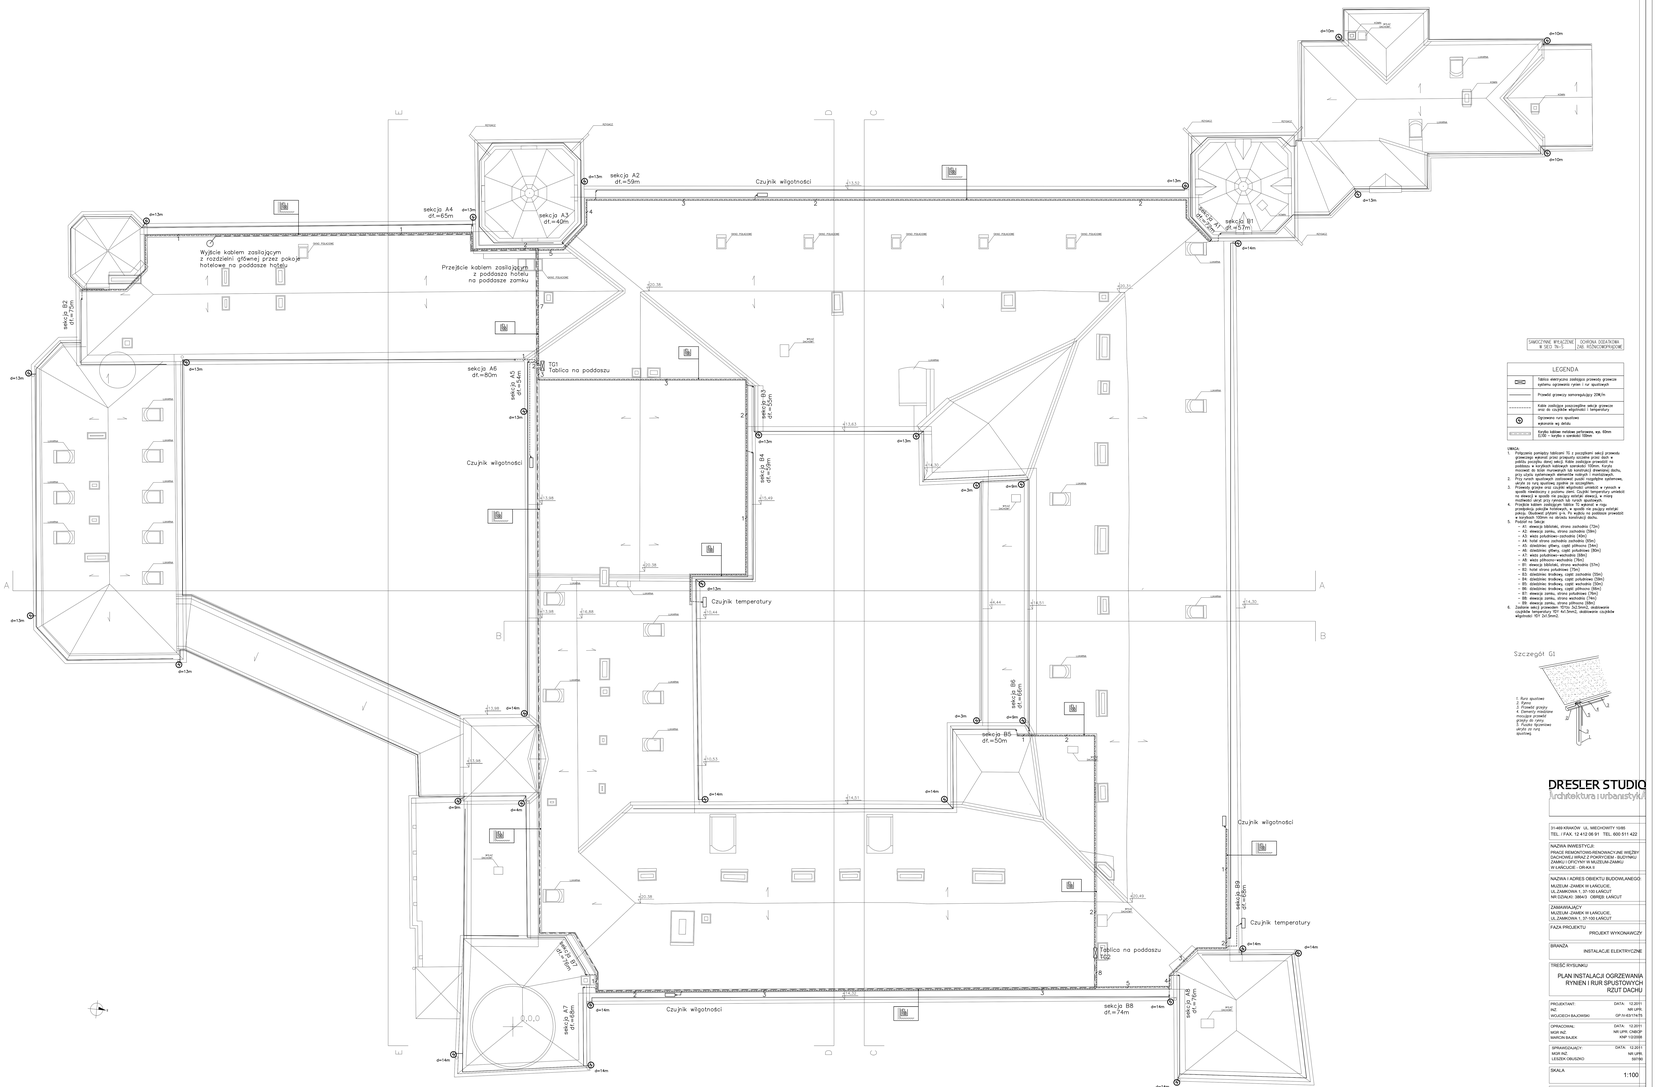


DWUCZYNNE WYŁĄCZNE	OCHRONA DODATKOWA
≤ 30 Ω Ta=1	UMI: RÓŻNICOWPRĄDOWE

LEGENDA

	Tablica elektryczna zasilająca przewody grzewcze systemu ogrzewania rynien i rur spustowych
	Przewód grzewczy samoregulujący 20W/m
	Kable zasilające pojedynczego odcinka grzewcze oraz do czujników wilgotności i temperatury
	Oprzewanie rynn spustowe wykonanie wg. detalu
400/600/1016	Krycha taśmowe ocieplone poliuretanem, wys. 60mm 0,100 - krycha o szerokości 100mm

UWAGA:
1. Połączenia pomiędzy tablicami TG i pojedynczymi sekcji przewodu grzewczego wykonać przewodem zasilającym typu BBD 2x2,5mm2 poddziś przyjęciu dwóch sekcji. Kable zasilające prowadzić na poddaszu w korytkach kablowych szerokości 100mm. Korytka mocować do konstrukcji dachu za pomocą uchwytów montażowych, przy użyciu ogólnodostępnych elementów montażych i montażowych.
2. Przy końcu opuszczeń zastosować puszki rozgałęzne zgalwanizowane, IP65 do których należy wprowadzić przewody.
3. Przewody grzejne oraz czujniki wilgotności umieścić w rynnach w sposób zapewniający ich prawidłowe działanie. Przewody grzejne montować na stałe w sposób nie powodujący ograniczenia przepływu wody oraz w sposób nie powodujący ich uszkodzenia.
4. Przejście kablem zasilającym tablicy TG zabezpieczyć przed przedostawaniem się wody do wnętrza budynku, w sposób nie powodujący ograniczenia przepływu wody. Przejście kablem zasilającym przewodów grzejnych w korytkach 100mm na odcinku konstrukcji dachu.
5. Podział na sekcje:
   - A1 sekcja lewa, strona zachodnia (12m)
   - A2 sekcja środ. strona zachodnia (59m)
   - A3 wyjś południowo-zachodnia (42m)
   - A4 sekcja lewa, strona południowa (65m)
   - A5 dziedziniec główny, część północna (54m)
   - A6 dziedziniec główny, część południowa (80m)
   - A7 wyjś południowo-wschodnia (68m)
   - A8 wyjś północno-wschodnia (74m)
   - B1 sekcja biblioteki, strona wschodnia (51m)
   - B2 sekcja lewa, strona północna (75m)
   - B3 dziedziniec środkowy, część zachodnia (55m)
   - B4 dziedziniec środkowy, część południowa (59m)
   - B5 dziedziniec środkowy, część wschodnia (50m)
   - B6 dziedziniec środkowy, część północna (66m)
   - B7 sekcja środ. strona północna (75m)
   - B8 sekcja środ. strona wschodnia (74m)
   - B9 sekcja środ. strona północna (46m)
6. Zestawy sekcji przewodów 10 W/m 2x(13mm), obsłdowania wyjściowe 2x(13mm), 40 W/m2, obsłdowanie zlejściowe długości 10m (2x13mm).

Szczegół G1

DRESLER STUDIO
Architektura i urbanistyka

31-469 KRAKÓW - UL. MECHOWITY 10/66
TEL. / FAX. 12 412 06 91 TEL. 600 511 422

NAZWA INWESTYCJI
PRACE REMONTOWO-RENOWACYJNE WIEŻOWY DACHÓWKU WRAZ Z POKRYCIEM - BUDYNKU MUZEUM ZAMEK W LAŃCUCIE W ŁAŃCUCIE - CZĘŚĆ II

NAZWA I ADRES OBIEKTU BUDOWLANEGO
MUZEUM ZAMEK W ŁAŃCUCIE,
UL.ZAMKOWA 1, 37-100 ŁAŃCUT
NR EWIDENCYJNY: 350612 OBRĘB: ŁAŃCUT

ZAMAWIAJĄCY
MUZEUM ZAMEK W ŁAŃCUCIE,
UL.ZAMKOWA 1, 37-100 ŁAŃCUT

FAZA PROJEKTU
PROJEKT WYKONAWCZY

BRANŻA
INSTALACJE ELEKTRYCZNE

TREŚĆ RYSUNKU
PLAN INSTALACJI OGRZEWANIA RYNIEN I RUR SPUSTOWYCH RZUT DACHU

PROJEKTANT:	DATA: 12.2013
mgr inż. WOJCIECH BAJOWSKI	MP LUBS GP-IV-6317/478
OPRACOWAŁ:	DATA: 12.2013
MGR INŻ. MARCIN BAJEK	MP LUBS UPP-1/2008
SPRAWDZAJĄCY:	DATA: 12.2013
MGR INŻ. LESZEK OBRZĘDKO	MP LUBS SEP-IV-6317/478

SKALA 1:100

NUMER RYSUNKU 125.13-10