



## SCHEMAT POSADZEK 1:100

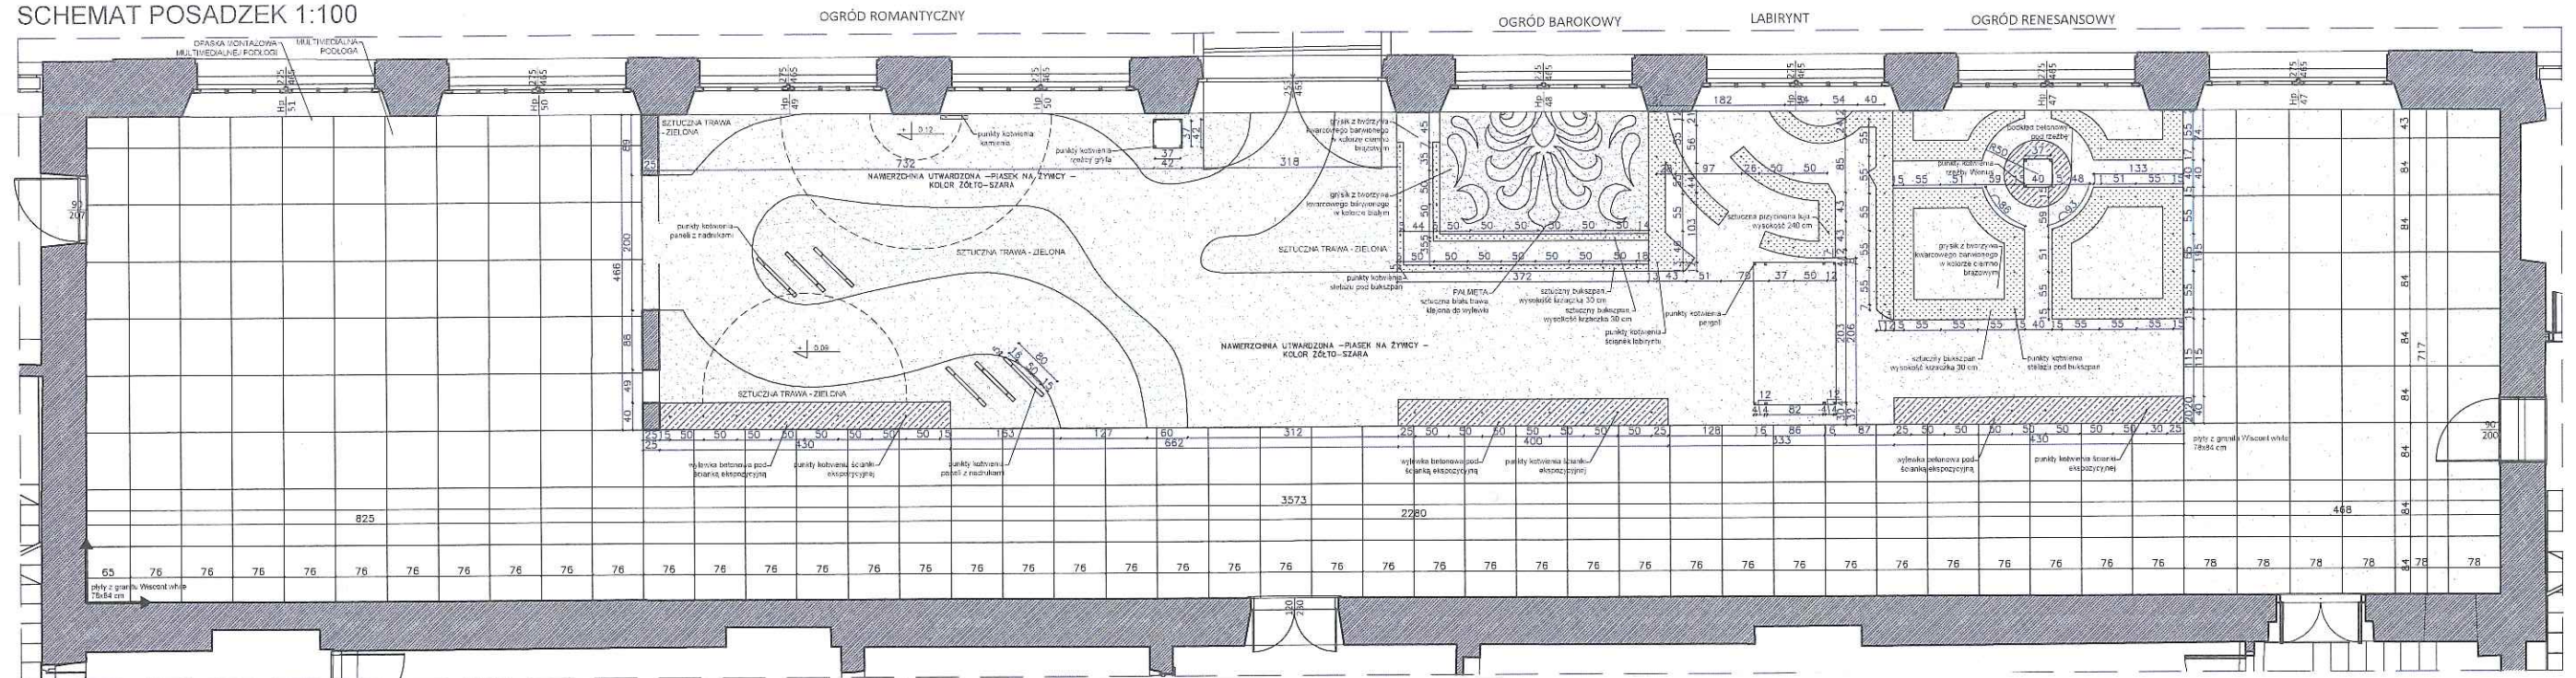

*prutki ceramiczne - w. cegły wg projektu \*RKOWA*

POSADZKI	
	plyty granitowe Wiscont white o wymiarach 76x84 cm i 78x84 cm całkowita grubość (plyta + klej montażowy) 3 cm
	żwirek kwarcowy barwiony, na żywicy, granulacja 0,4-0,8 mm, kolor żółto - szary; grubość nawierzchni 1 cm
	żwirek kwarcowy barwiony, na żywicy, granulacja 0,4-0,8 mm, kolor szaro - brązowy; grubość nawierzchni 1 cm
	trawa sztuczna - zielona (w 3 odcieniach), h=28 mm
	trawa sztuczna - biała, h=28 mm
	sztuczny bukszpan
	wylewka betonowa
	miejsca kotwienia instalacji aranżacji

WYLEWKI - SCHEMAT POZIOMÓW	
	poziom + 0,12 m
	poziom - 0,01 m
	wzniesienie, poziom od - 0,01 m do + 0,09 m
	wzniesienie, poziom od - 0,01 m do + 0,12 m
	poziom ± 0,00 m
	poziom - 0,03 m

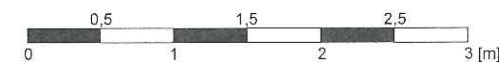

## UWAGA:

Wszystkie elementy aranżacji zostały zaprojektowane do wykonania na zamówienie. Przed przystąpieniem do montażu należy zweryfikować wymiary rzeczywiste elementów na miejscu montażu jak również wymiary rzeczywiste pomieszczeń po wykonywanych pracach budowlanych w obiektach.

ZAKRES PRAC:  
PROJEKT WYKONAWCZY ARANŻACJINAZWA RYSUNKU:  
RZUT POSADZEK - PARTER

ADRES OBIEKTU: Muzeum -zamek w Łańcutie  
ul. Zamkowa 1 37-100 Łańcut

Pracownia:  
**ARWENA**  
Ewa Świder-Grobelna  
ul. Powstańców 60/508  
05-091 Żąbki

www.swiderfilm.pl

DATA OPRACOWANIA:  
MARZEC 2017

PROJEKT:  
mgr Ewa Świder - Grobelna  
OPRACOWANIE:  
mgr inż. arch. Anna Pałgan  
inż. arch. Damian Jakubowski  
SPRAWDZAJĄCY:  
dr inż. arch. Dżoana Latała-Matysiak

SKALA RYSUNKU:  
1:100

NR RYSUNKU:  
3