

PROJEKT :

ZAGOSPODAROWANIE

TERENU CZĘŚCI PARKINGU

Z DROGĄ DOJAZDOWĄ

LOKALIZACJA :

MARKOWA, dz. nr ew. 1681/1, 1681/2, 1686/1,

1686/2, 1687/3,

fragment dz. nr ew. 2748/1

daw. dz. nr ew. 1681, 1686, 1687, 1683, 2748/1

INWESTOR :

Muzeum „Zamek w Łańcutie”,

ul. Zamkowa 1, 37-100 Łańcut

U.G. MARKOWA

Markowa 1399, 37-120 Markowa

GENERALNY PROJEKTANT WYSTAWY :

ul. Iłżyńska 3/4
03-410 Warszawa
T +48 22 618 72 07
F +48 22 618 96 25
www.nido.com.pl
Nizio Design
International

AUTOR :

MICHAŁ NIZIO

PROJEKTANT :

ING. JACEK

PODPIS :

SPRACOWNIA :

ING. RZ. MARIUSZ SZCZEPANIAK

ZESPÓŁ PROJEKTOWY :

Faza projektu :

Budowlano-wykonawczy

Tytuł rysunku :

PRZEBIEG POPRZECZNE

P-0,0 DO P-39,70

RYSUJĄCY :

SKALA :

DATA :

1:200/100

30-12-2016

ZNAK :

BRANŻA :



GRUPA :

WERSJA :



REW. :

MPRZ FBZ DR: 00 D-03 --



P-11.35 W-3.50
N-0.00

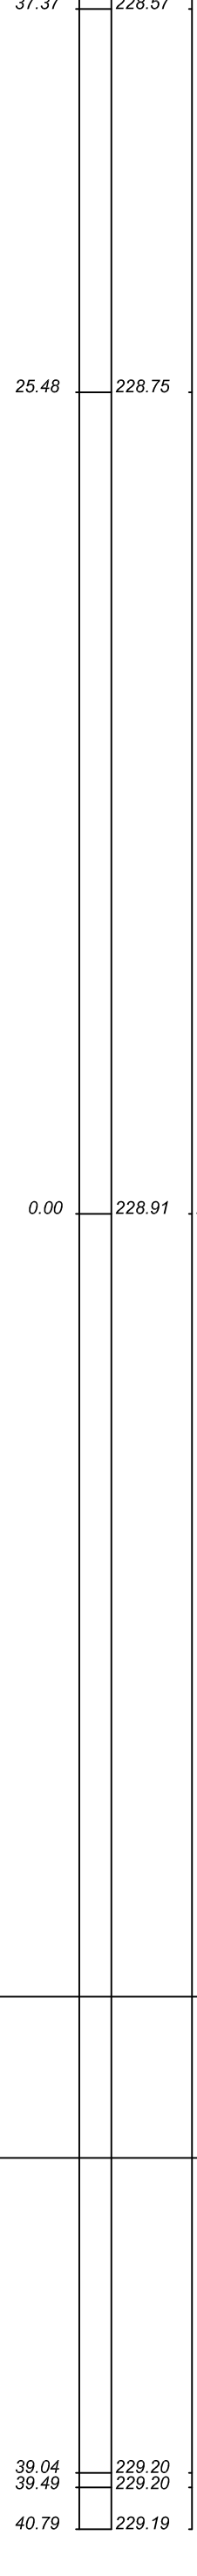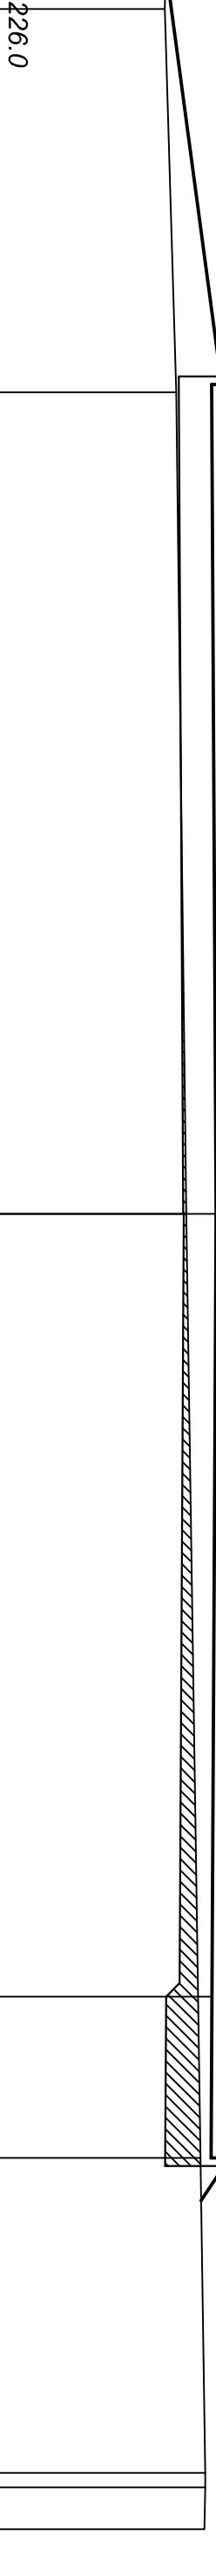



P-33.85 W-42.30
N-0.00

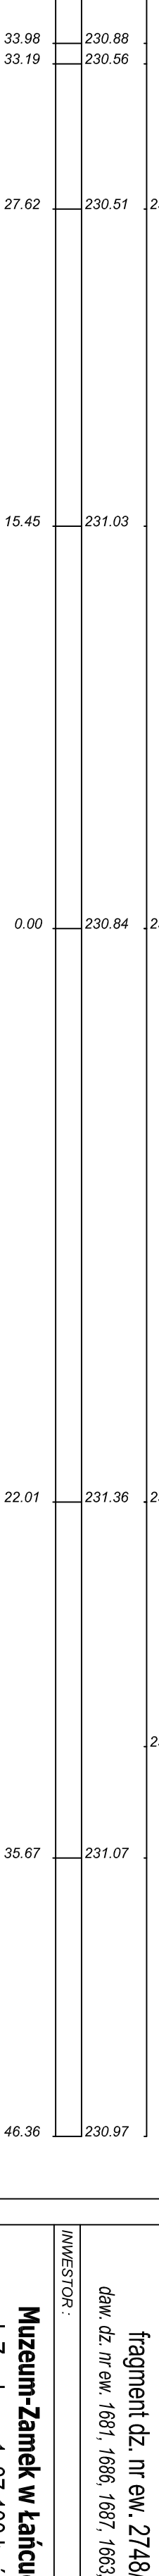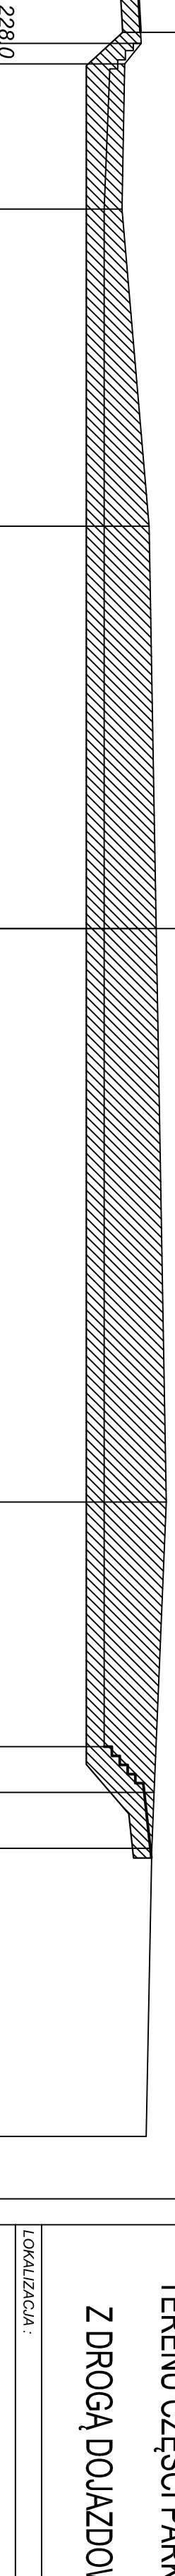



P-39.70 W-0.00
N-0.00

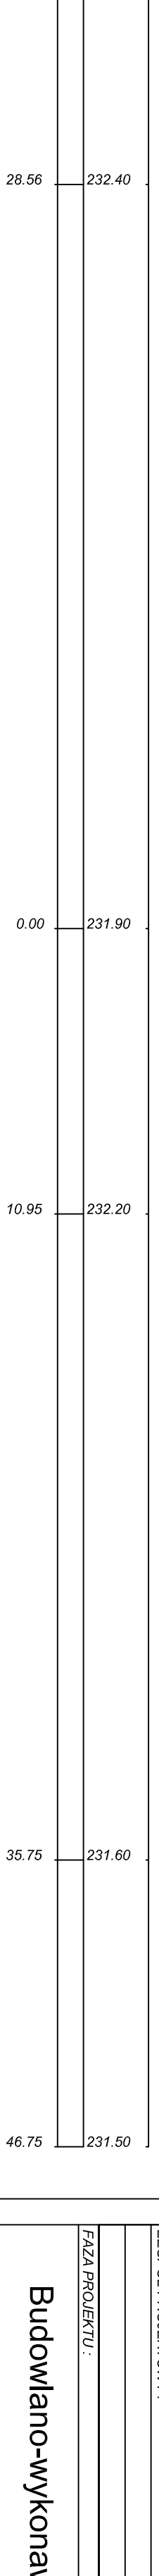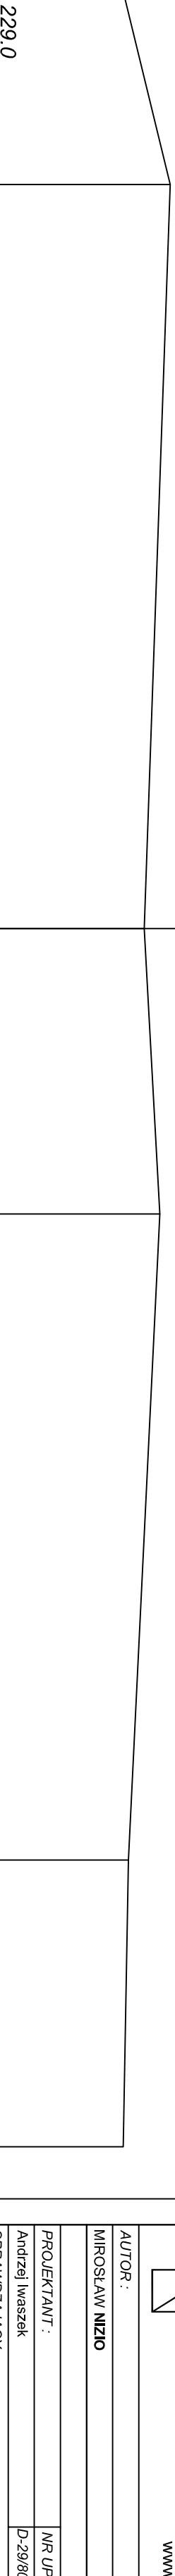


P-6.35 W-7.80
N-0.00

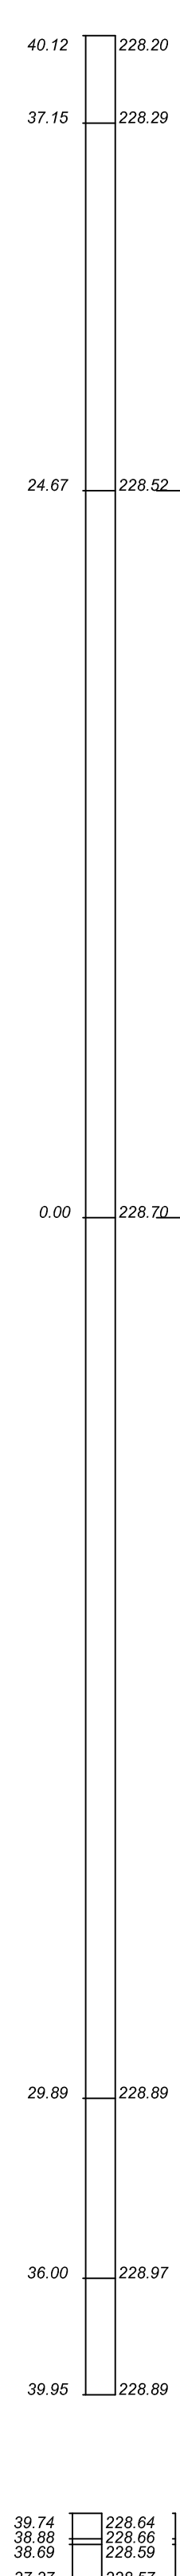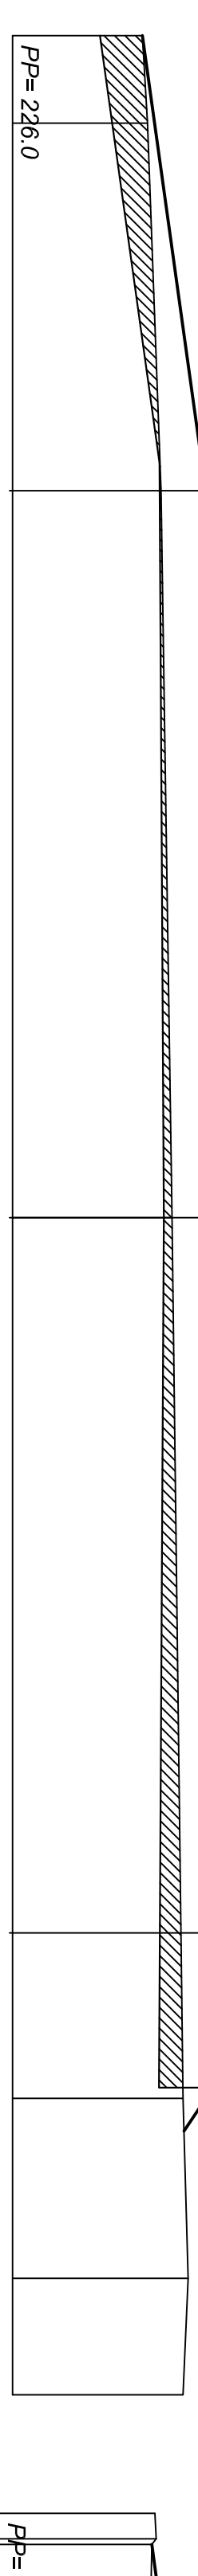

P-8.85 W-8.60
N-0.00

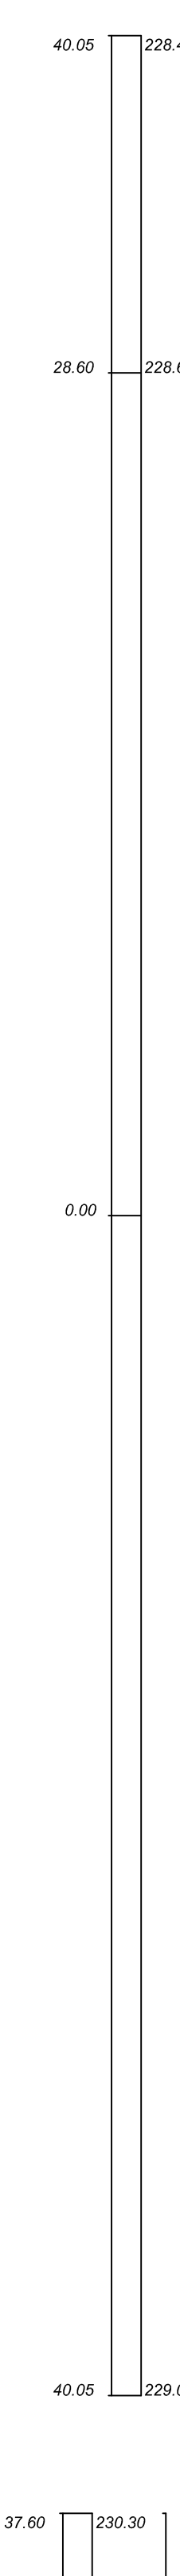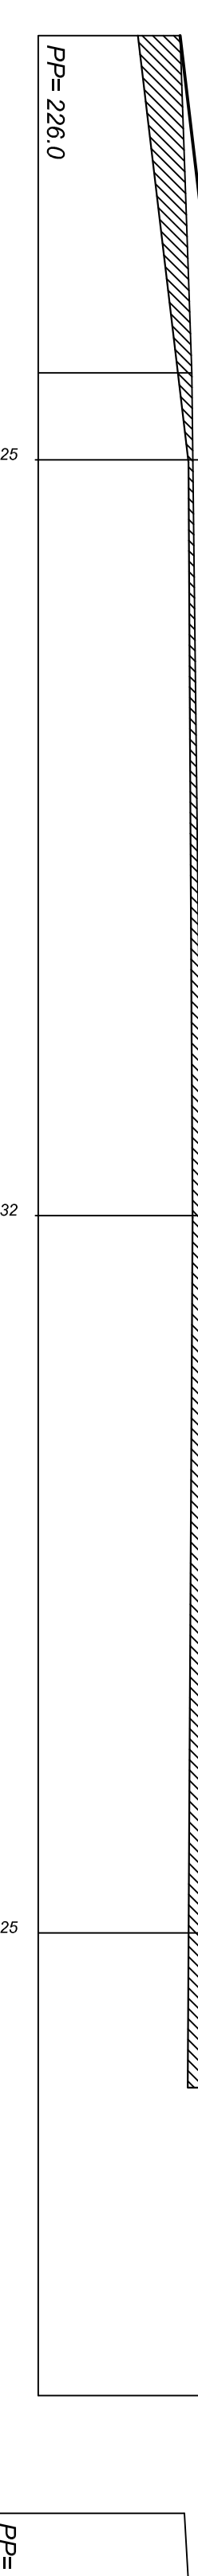

P-0.00 W-0.00
N-0.00

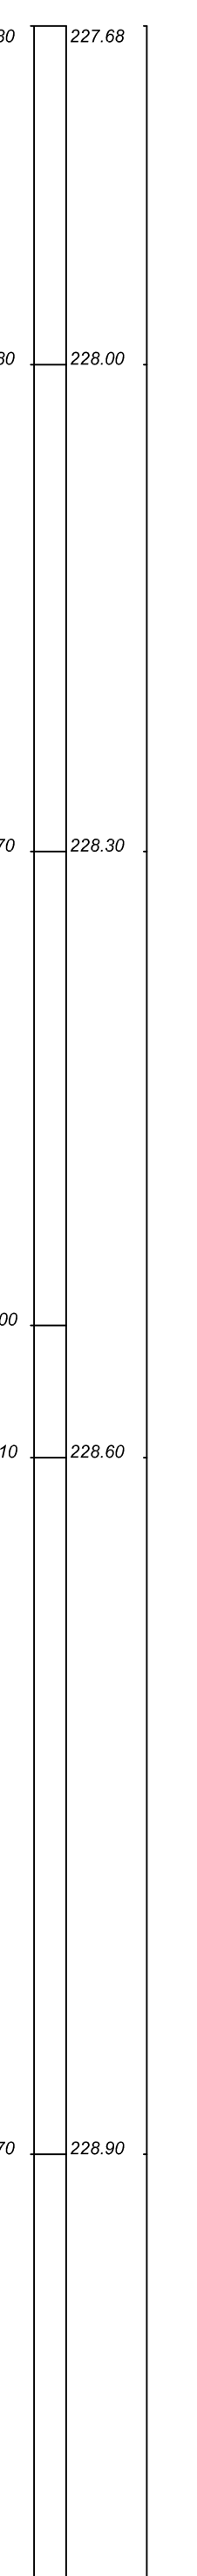

P-4.35 W-0.60
N-8.80

