


Profil budowy odcinków kanalizacji deszczowej - ODWODNIENIE SADU

1:500/100

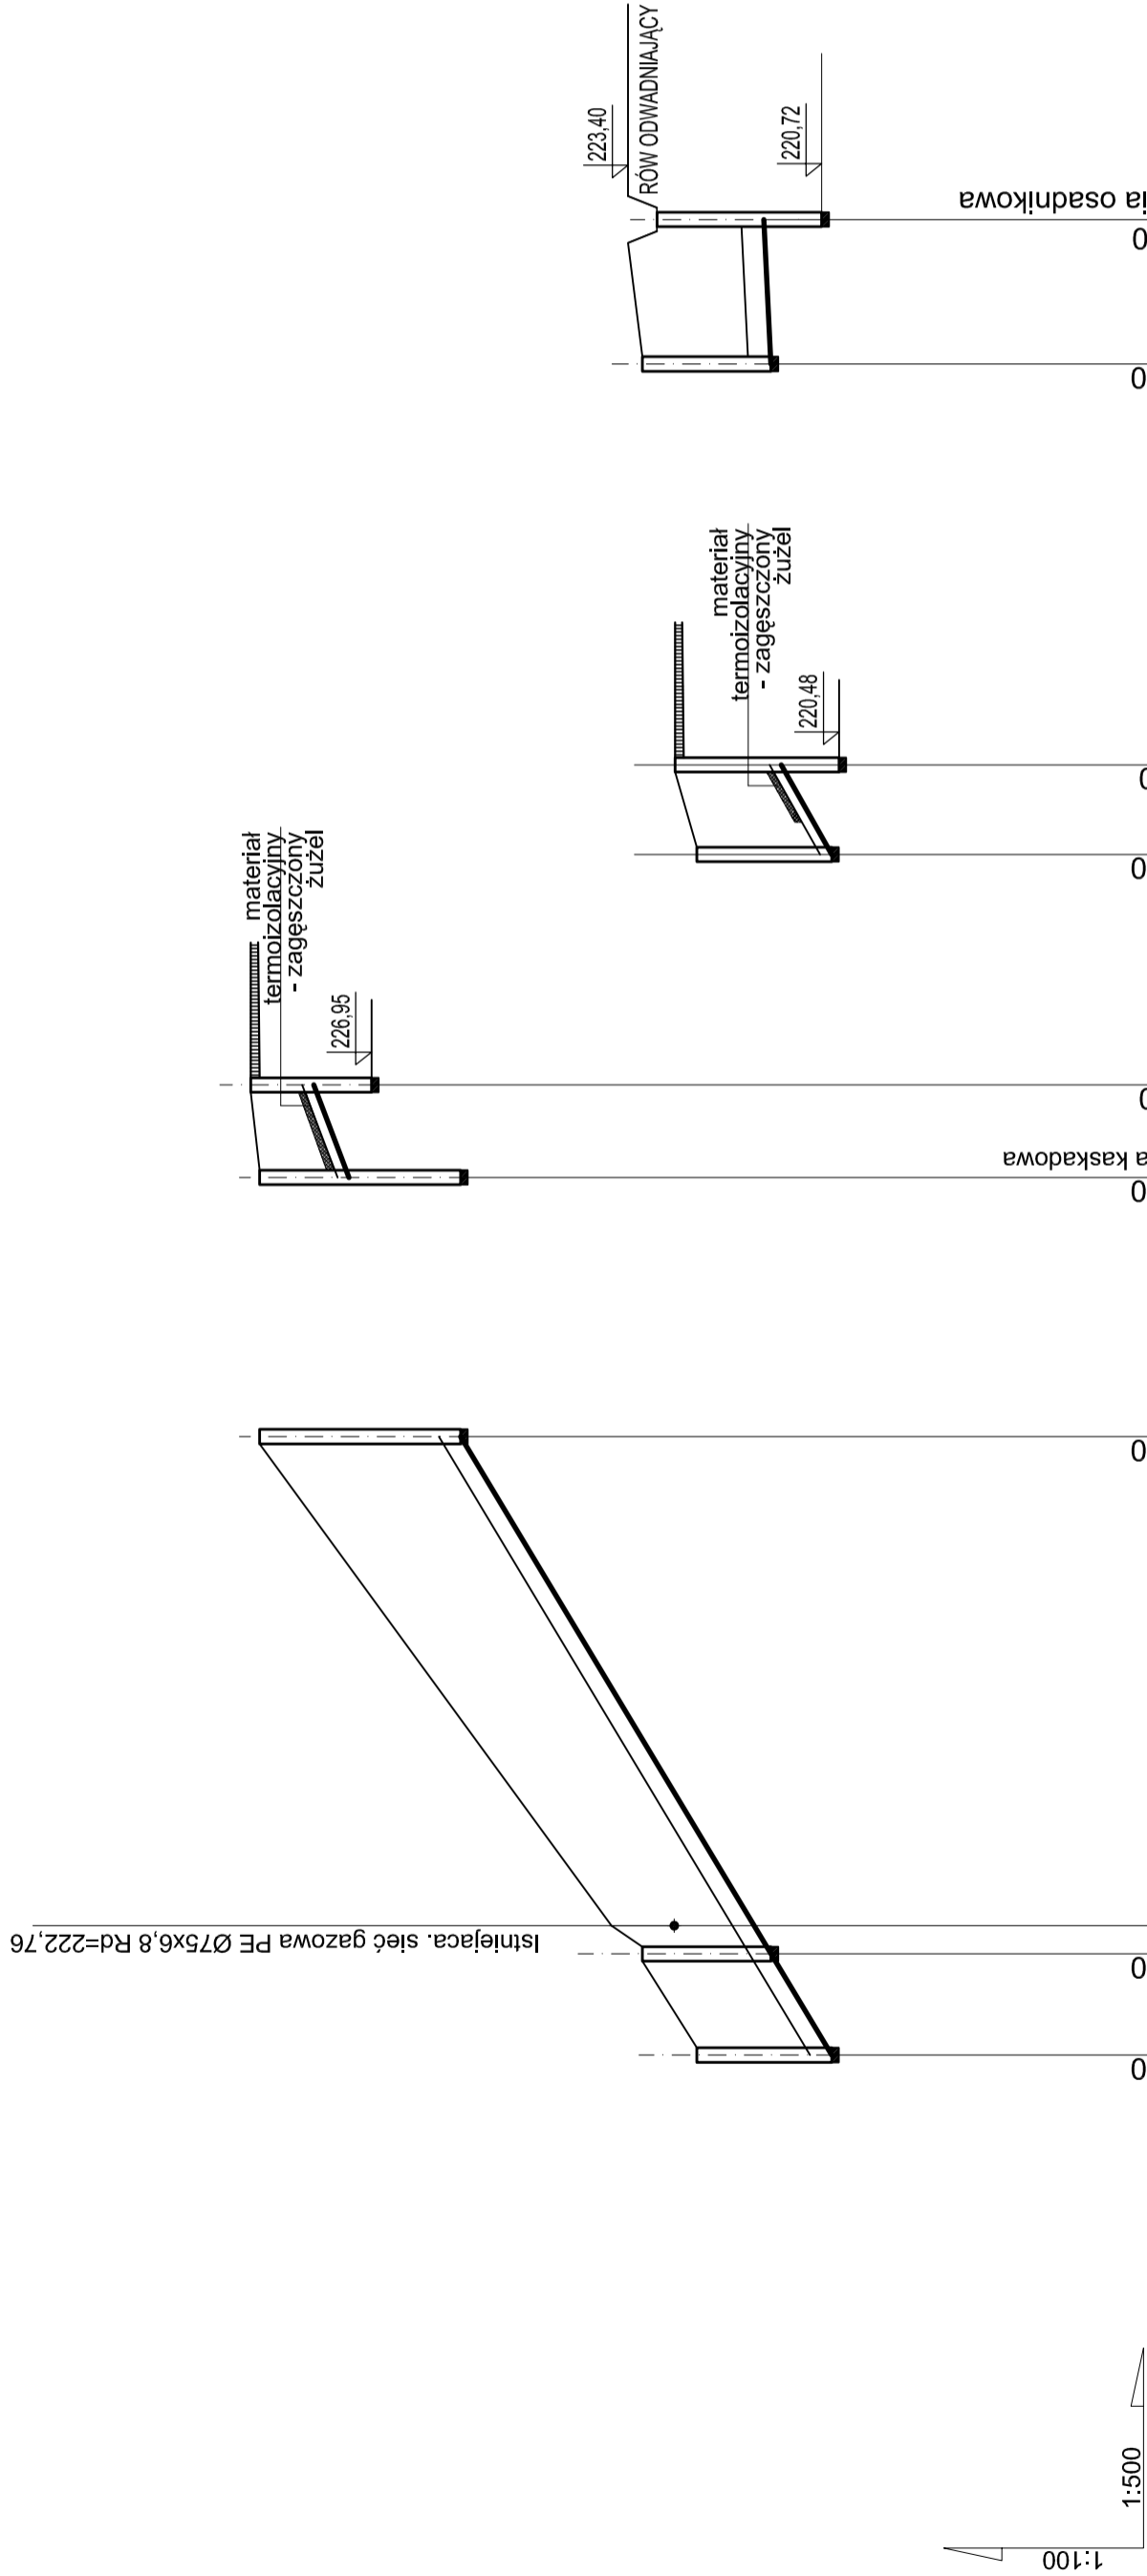

P.p. 215,00m n.p.m.

[illegible]

LEGENDA

PROJEKTOWANA KANALIZACJA DESZCZOWA

ODCINKI:

Sd6 - Kr9 - z rur PCV Ø315 L=10,0m

Kr9 - WPUST ULICZNY Z OSADNIKOWĄ STUDNIĄ ŻELBETOWĄ Ø1000

PROJEKTOWANA KANALIZACJA DESZCZOWA

ODCINKI:

Kr3 - Sd7 - z rur PCV Ø160 L=6,2m

Kr4 - Sd5 - z rur PCV Ø160 L=6,4m

Sd5 - Sd6 - Sd7 - z rur PCV Ø315 L=43,0m

Kr3, Kr4 - WPUST ULICZNY Z OSADNIKOWĄ STUDNIĄ ŻELBETOWĄ Ø1000
Sd5, Sd6 - STUDNIA KANALIZACJI DESZCZOWEJ, UZGODNIENIE Z ROKU 2012
Sd7 - ISTNIEJĄCA STUDNIA KANALIZACJI DESZCZOWEJ

OCIEPLENIE KANAŁU ZA POMOCĄ ŁUPKÓW STYROPIANOWYCH / ZAGĘSZCZONEGO ŻUŻLU

INST.SANIT. Projektowała:	mgr inż. JOANNA ŻAK-MAZURKIEWICZ PDK/0079/PWOS/05	mgr inż. JANUSZ STRZAŁA 19/98	Sprawdził:
Treść rysunku:	<h2 style="text-align: center;">Profil budowy odcinków kanalizacji deszczowej - odwodnienie sadu</h2>		
Obiekt:	1. Zagospodarowanie terenu części parkingu z drogą dojazdową 2. Budowa pomnika, malej architektury, zieleni oraz oświetlenia i odwodnienia terenu w „sadzie Pamięci Rodziny Ułmów”	Skala:	Data:
		1:500/100	grudzień 2016
Adres obiektu:	1. Markowa, działki nr ew. 1681/1, 1681/2, 1686/1, 1686/2, 1687/3 Oraz fragment działki nr ew. 2748/1. (daw. dz. nr ew.: 1681, 1686, 1687, 1663, 2748/1) 2. działki nr ew. 1681/3, 1687/4, (daw. dz. nr ew.: 1681, 1687/1)		
Inwestor:	Muzeum-Zamek w Łańcutcie; ul. Zamkowa 1, 37-100 Łańcut Gmina. MARKOWA, Markowa 1399, 37-120 Markowa	Faza:	Branża: Rys. nr.:
		PW	S 4