



PROJ. SZAFASO

L1=0,53kW  
L2=1,02kW  
L3=0,52kW


Obwód  
nr I  
L1=0,495kW

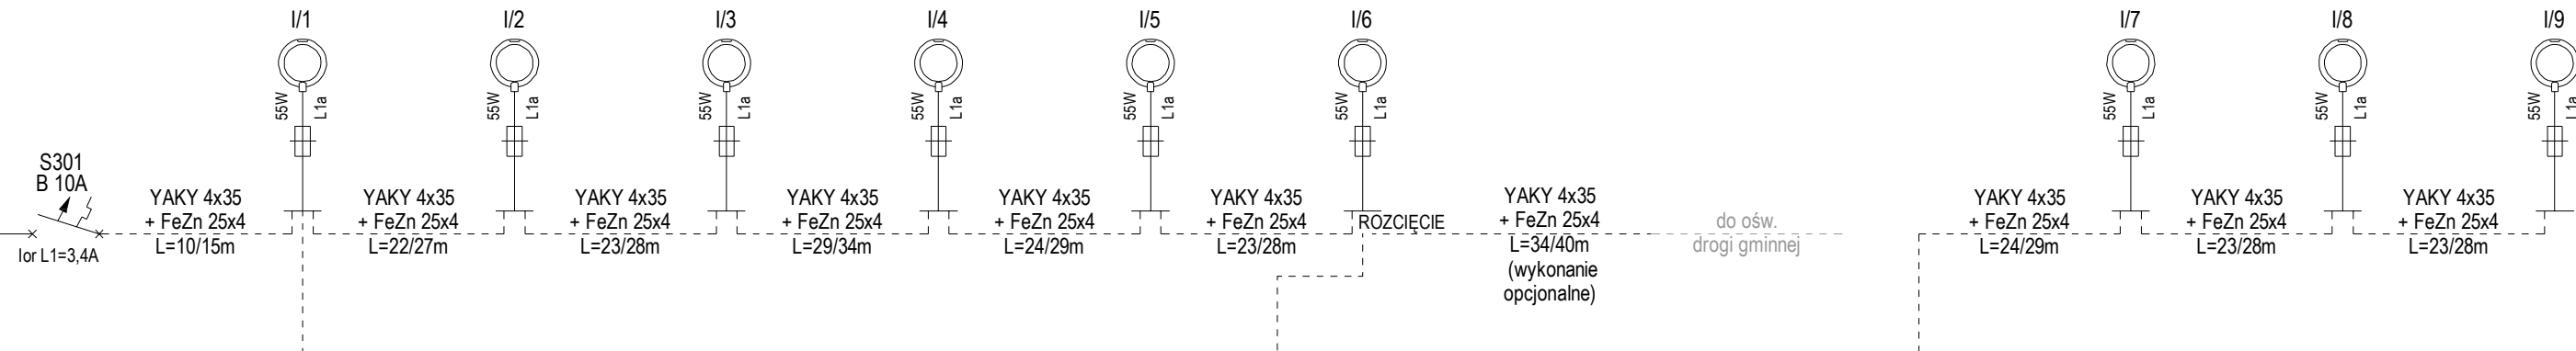


Obwód  
nr II  
L2=0,22kW

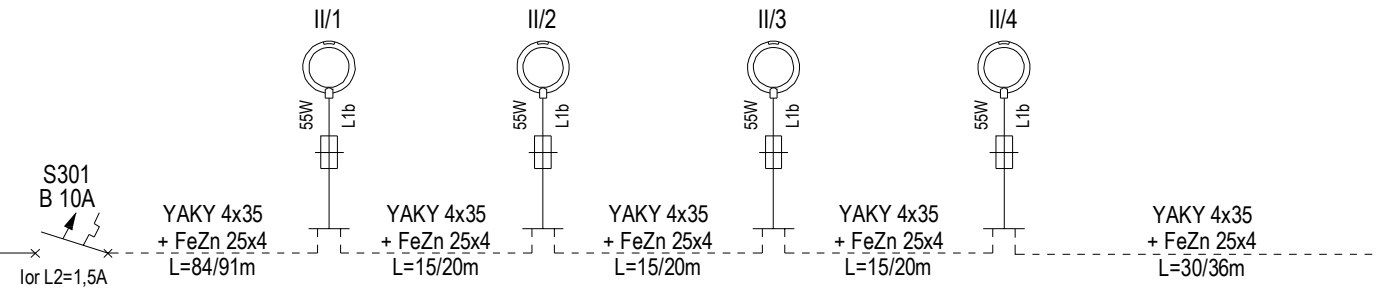


Obwód  
nr III  
L3=0,192kW

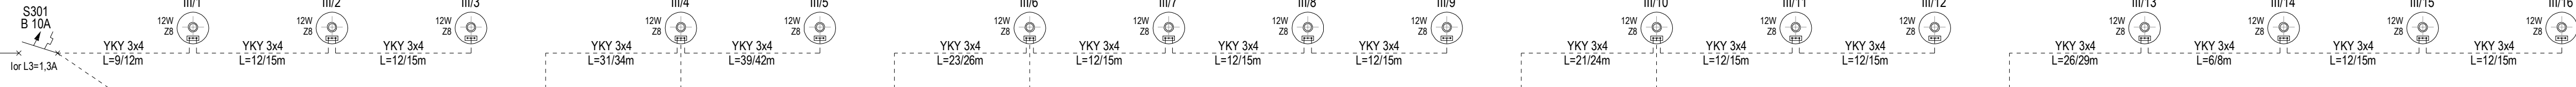


Obwód  
nr IV  
L3=0,324kW

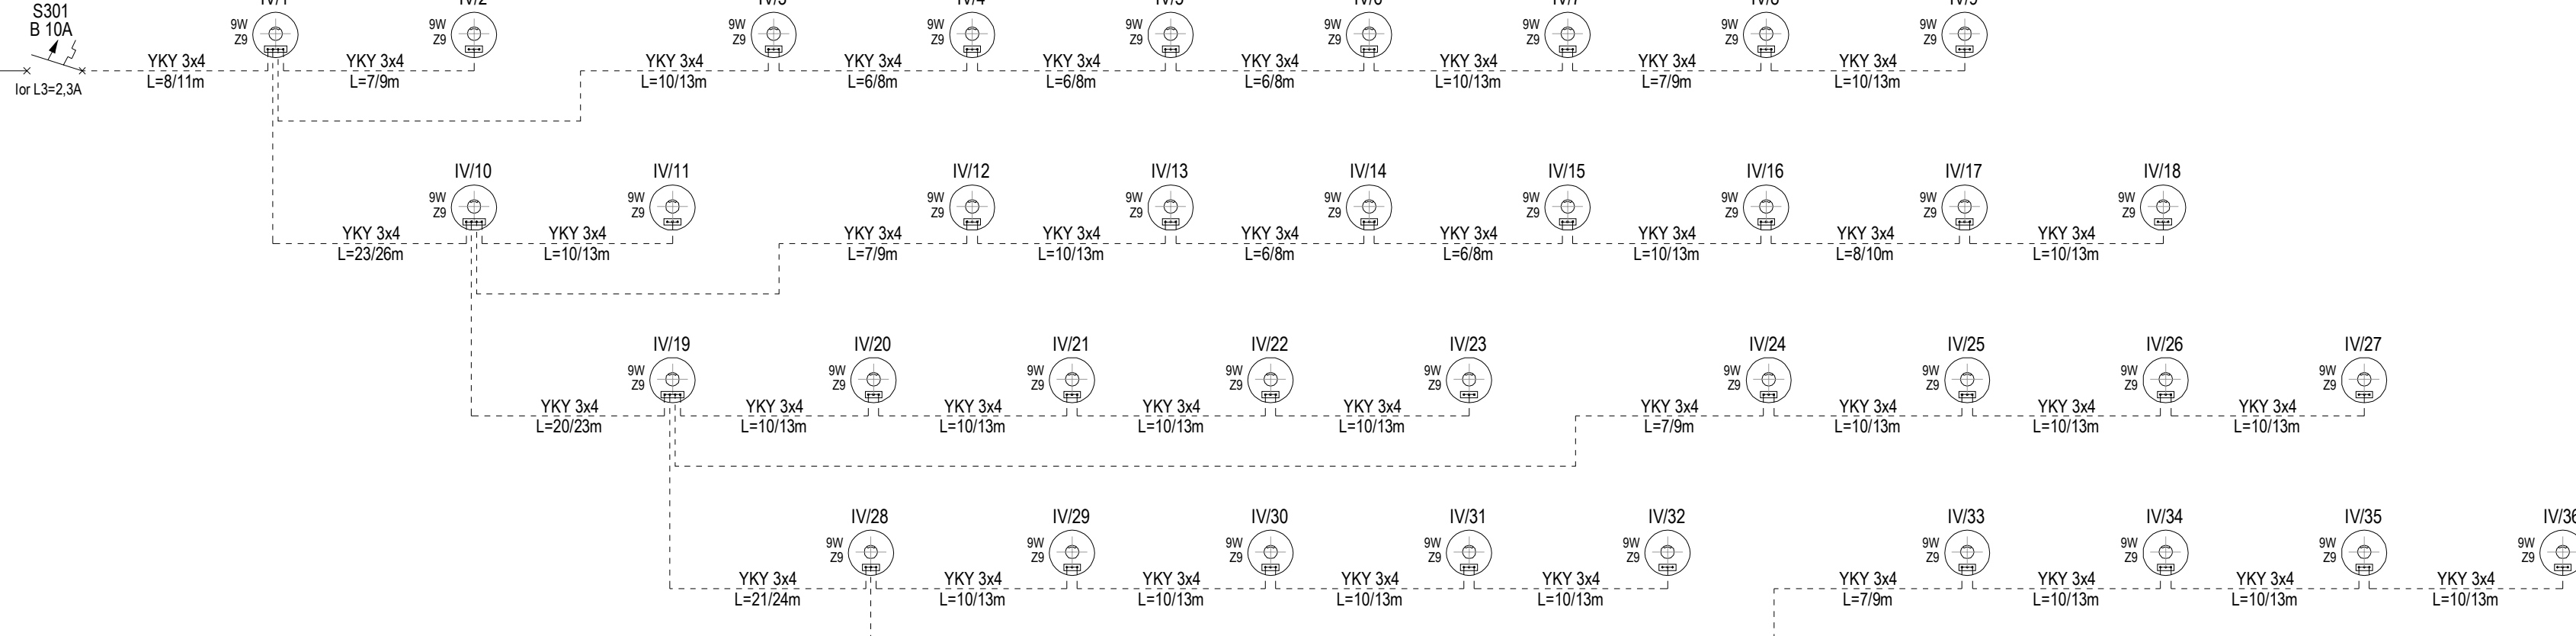

Obwód  
nr V  
L2=0,80kW

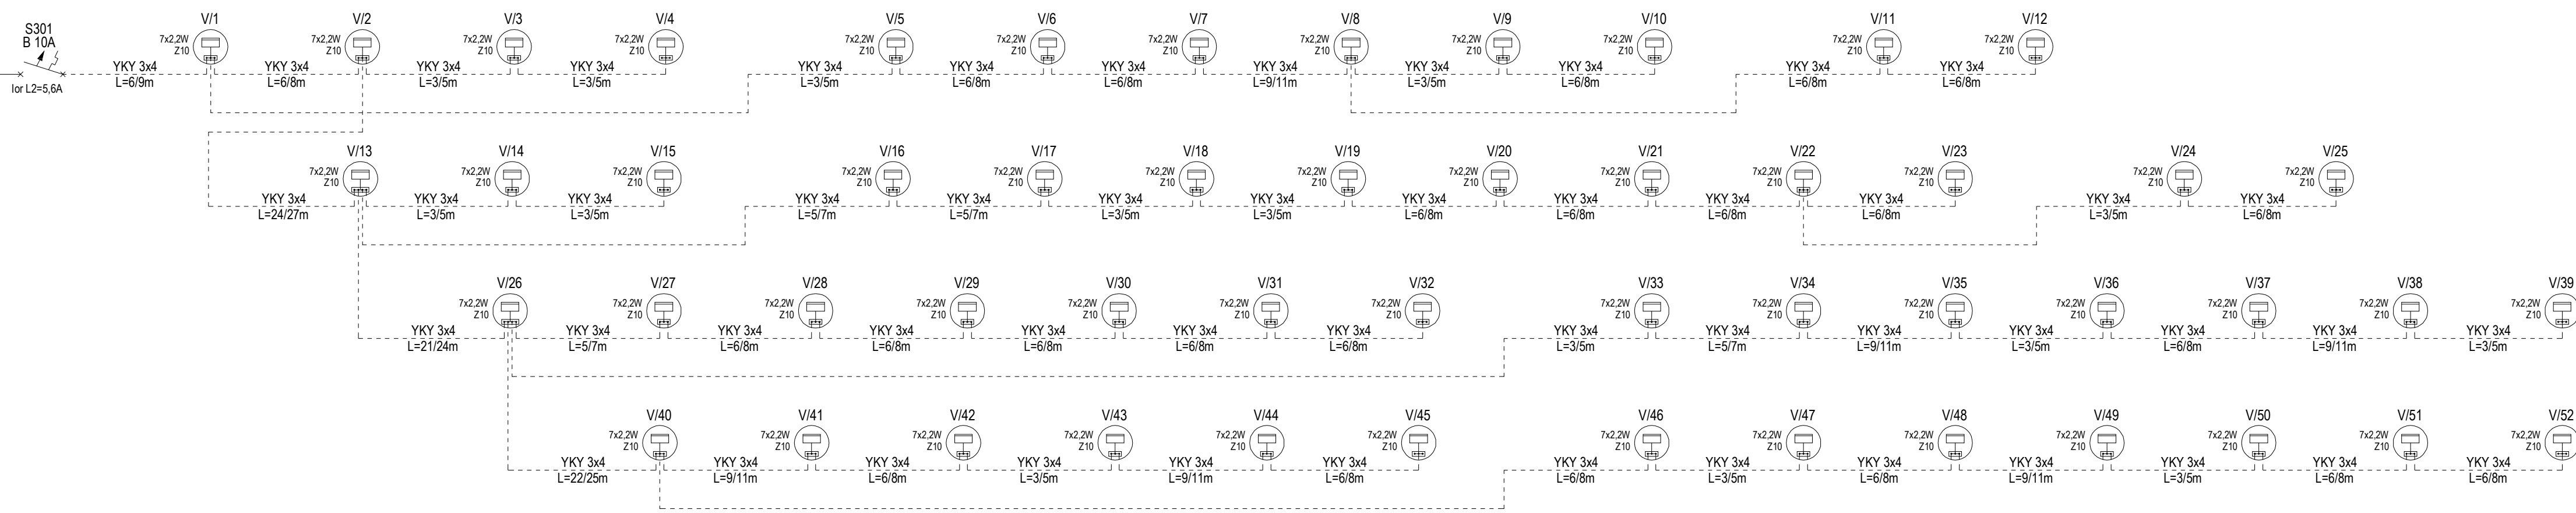

Obwód  
nr VI  
L1=0,04kW

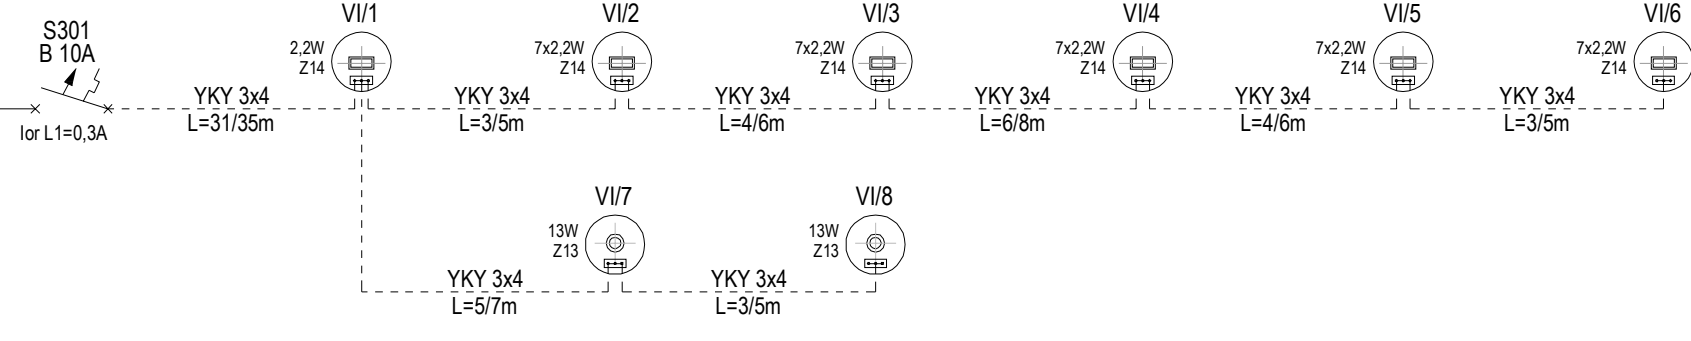

#### LEGENDA OŚWIETLENIA :

- L1a** - proj. linia kablowa nN OŚWIETLENIE
- L1b** - słup oświetleniowy o wysokości 6,0m na funamencie prefabrykowanym z adapterem pod montaż oprawy, z oprawą VFL530 LED-24/48W nk 108-1178,
- Z8** - słup oświetleniowy o wysokości 6,0m na funamencie prefabrykowanym z adapterem pod montaż oprawy, z oprawą VFL530 LED-24/48W nk 108-1175,
- Z9** - oprawa wpuszczona w teren oświetlająca korony drzew o mocy 12W LED,
- Z10** - oprawa zewnętrzna niska oświetlająca chodnik o mocy 9W LED,
- Z13** - oprawa wpuszczana w teren - podświetlenie szklanych tablic w "Sadzie Pamięci" o mocy 7x2,2W LED,
- Z14** - oprawy wpuszczane w teren - oświetlenie pomnika LED-12/18W,
- oprawy wpuszczane w teren - oświetlenie murka oporowego wokół pomnika o mocy 7x2,2W LED ,
- puszka odgająca izolacyjna IP 68, LZ 25 z szybkami izolacyjnymi

UKŁAD SIECI: TN-C  
UKŁAD INSTALACJI: TN-S  
OCHRONA OD PORAŻEŃ: SAMOCZYNNE WYŁĄCZENIE ZASILANIA

## SCHEMAT IDEOWY BUDOWY OŚWIETLENIA

PROJEKT :		
1. Zagospodarowanie terenu części parkingu z drogą dojazdową.		
2. Budowa pomnika, małej architektury, zieleni oraz oświetlenia i odwodnienia terenu w „Sadzie pamięci rodziny Ulmów”.		
LOKALIZACJA :		
1. Markowa, działki nr ew. 1681/1, 1681/2, 1686/1, 1686/2, 1687/3 oraz fragment działki nr ew. 2748/1. (daw. dz. nr ew.: 1681, 1686, 1687, 1663, 2748/1).		
2. Markowa, działki nr ew. 1681/3, 1687/4. (daw. dz. nr ew.: 1681, 1687/1)		
INWESTOR :		
Muzeum-Zamek w Łańcucie		
ul. Zamkowa 1, 37-100 Łańcut		
Gmina. MARKOWA, Markowa 1399,		
37-120 Markowa		
GENERALNY PROJEKTANT WYSTAWY :		
		ul. Inżynierska 3/4 03-410 Warszawa T +48 22 618 72 07 F +48 22 618 96 25 www.nizio.com.pl
AUTOR :		PODPIS :
MIROSLAW NIZIO		
PROJEKTANT :		NR UPR.:
mgr inż. JACEK BARAN		MAP/0081/POOE/05
SPRAWDZAJĄCY :		
mgr inż. PAWEŁ KOPYCIŃSKI		MAP/0378/POOE/08
FAZA PROJEKTU :		
PROJEKT WYKONAWCZY		
TYTUŁ RYSUNKU :		
SCHEMAT IDEOWY BUDOWY OŚWIETLENIA		
RYŚOW :	SKALA :	DATA :
JB	1:---	23.12.2016
ZNAK :	FAZA :	BRANŻA :
MPRZ	PW	E
		00
		05
		-