

Profil budowy odcinków kanalizacji deszczowej - ODWODNIENIE PARKINGU 1:500/100

LEGENDA


PROJEKTOWANA KANALIZACJA DESZCZOWA

ODCINKI:

- s-OL1 - Sd1 - z rur PCV Ø200, L=4,0m
- s-OL2 - Sd2 - z rur PCV Ø200, L=3,5m
- s-OL3 - Sd3 - z rur PCV Ø200, L=3,0m
- s-OL4 - Sd4 - z rur PCV Ø200, L=4,0m
- Sd1 - Sd2 - z rur PCV Ø200, L=22,0m
- Sd2 - Sd3 - z rur PCV Ø250, L=19,0m
- Sd3 - Sd4 - z rur PCV Ø250, L=11,0m
- Sd4 - Sd - z rur PCV Ø315, L=19,0m

- OL1 - PROJEKTOWANE ODWODNIENIE LINIOWE SZCZELINOWE MONOLITYCZNE Ø150, L=55,0M
- OL2 - PROJEKTOWANE ODWODNIENIE LINIOWE SZCZELINOWE MONOLITYCZNE Ø150, L=11,0M
- S-ol1, S-ol2, S-ol3, S-ol4 - PROJEKTOWANE STUDNIE REWIZYJNE ZINTEGROWANE Z ODWODNIENIEM LINIOWYM
- Sd1,Sd2,Sd3,Sd4 - PROJEKTOWANE STUDNIE KANALIZACJI DESZCZOWEJ PP Ø400
- Sd(Sd36) - STUDNIA KANALIZACJI DESZCZOWEJ, UZGODNIENIE Z ROKU 2009

- OS - ŻELBETOWY SEPARATOR SUBSTANCJI ROPOPOCHODNYCH Z OSADNIKIEM
- D36,D37 ,.....,D43 - STUDNIE KANALIZACJI DESZCZOWEJ Ø1000, ŻELBETOWE, OCIEPLENIE RUROCIĄGU ZA POMOCĄ ŁUPKÓW STYROPIANOWYCH / ZAGĘSZCZONEGO ŻUŻELU

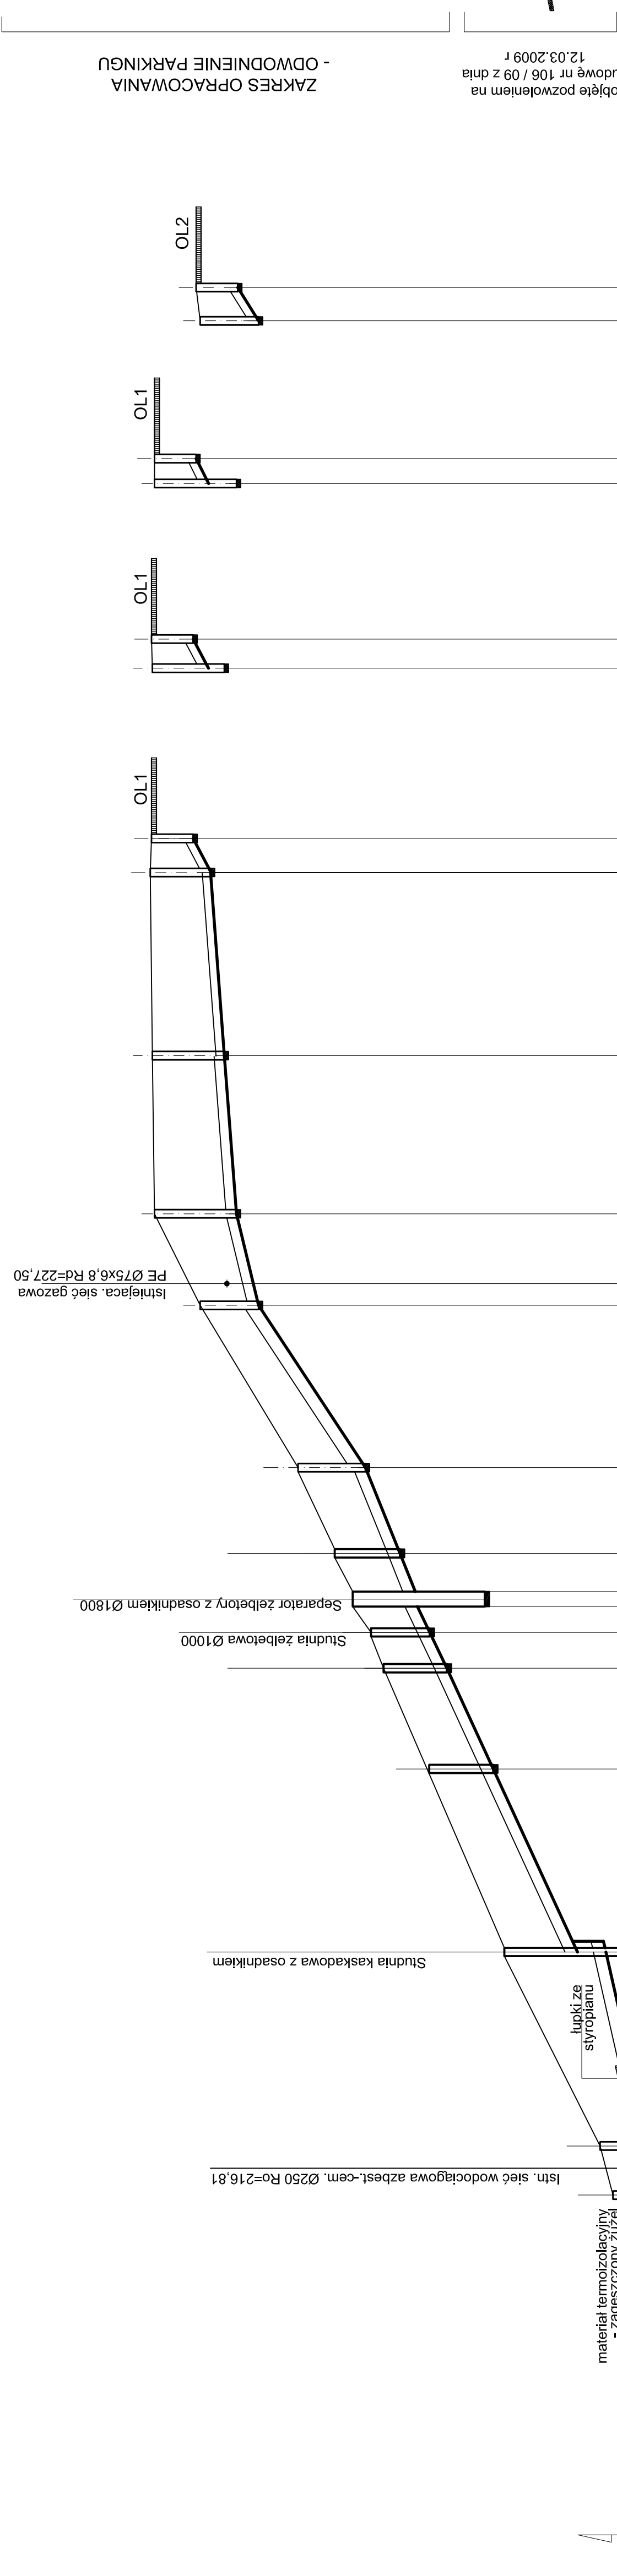

INST.SANIT.	mgr inż. JOANNA ŻAK-MAZURKIEWICZ	mgr inż. JANUSZ STRZAŁA
Projektowała:	PDK/0079/PWOS/05	Sprawdził:
Treść rysunku:	Profil budowy odcinków kanalizacji deszczowej - odwodnienie parkingu	
Obiekt:	1. Zagospodarowanie terenu części parkingu z drogą dojazdową 2. Budowa pomnika, malej architektury, zieleni oraz oświetlenia i odwodnienia terenu w „sądzie Pamięci Rodziny Ulmów”	Skala:
Adres obiektu:	1. Markowa, działki nr ew. 1681/1, 1681/2, 1686/1, 1686/2, 1687/3 Oraz fragment działki nr ew. 2748/1. (daw. dz. nr ew.: 1681, 1686, 1687, 1663, 2748/1) 2. działki nr ew. 1681/3, 1687/4. (daw. dz. nr ew.: 1681, 1687/1)	Data:
Inwestor:	Muzeum-Zamek w Łańcut Gmina. MARKOWA, Markowa 1399, 37-120 Markowa	grudzień 2016
	Faza:	
	Branża:	
	PW	S
		3