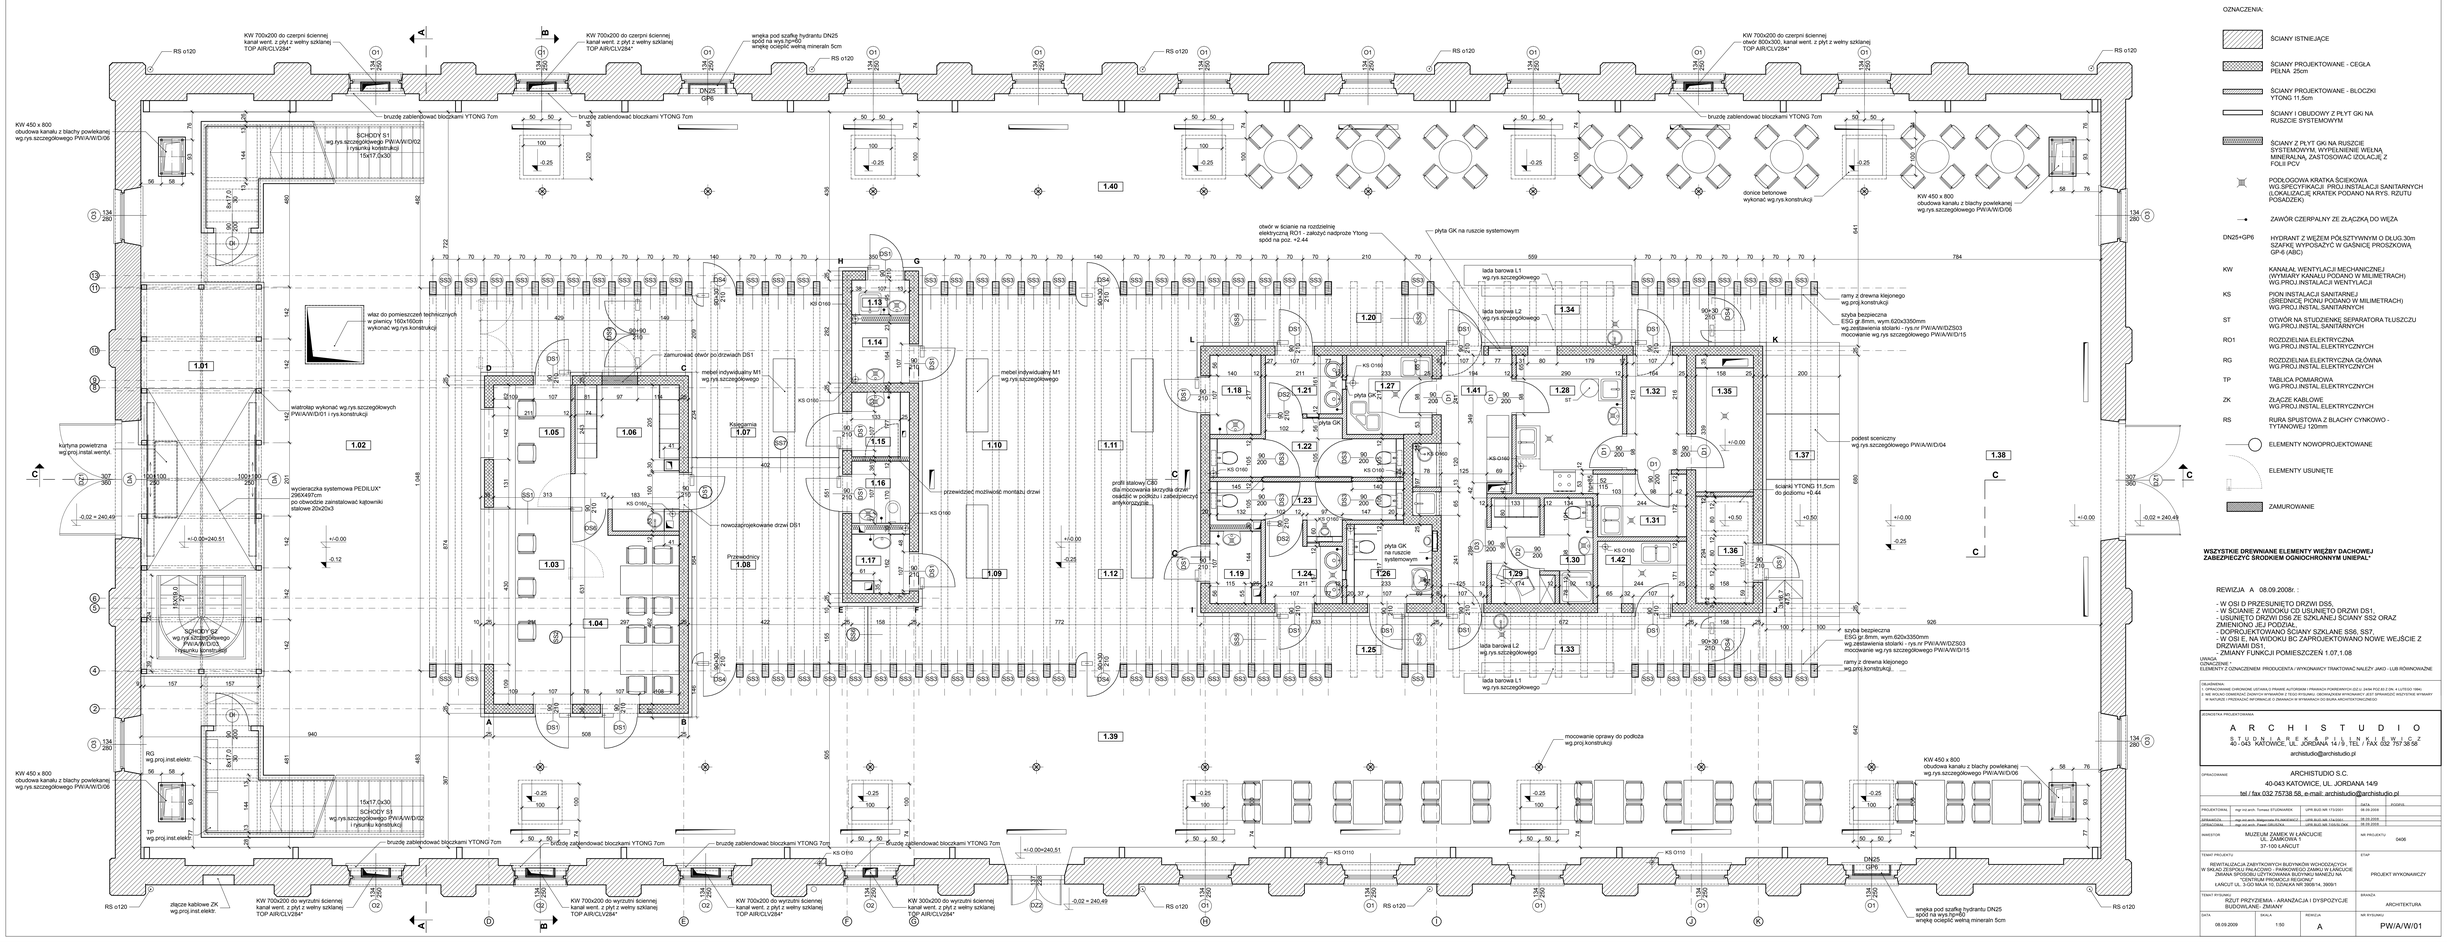
OZNACZENIA:
ŚCIANY ISTNIEJĄCE
ŚCIANY PROJEKTOWANE - CEGŁA PEŁNA 25cm
ŚCIANY PROJEKTOWANE - BLOCZKI YTONG 11,5cm
ŚCIANY I OBUDOWY Z PŁYT GKI NA RUSZCIE SYSTEMOWYM
ŚCIANY Z PŁYT GKI NA RUSZCIE SYSTEMOWYM, WYPEŁNIENIE WEŁNĄ MINERALNĄ, ZASTOSOWAĆ IZOLACJĘ Z FOLII PCV
PODŁOGOWA KRATKA ŚCIEKOWA WG.SPECYFIKACJI PROJ.INSTALACJI SANITARNYCH (LOKALIZACJE KRATEK PODANO NA RYS. RZUTU POSADZEK)
ZAWÓR CZERPALNY ZE ZŁĄCZKĄ DO WĘŻA
DN25+GP6 HYDRANT Z WĘŻEM PÓŁSZTYWNYM O DŁUG.30m SZAFKĘ WYPOSAŻYĆ W GAŚNICĘ PROSZKOWĄ GP-6 (ABC)
KW KANAŁ WENTYLACJI MECHANICZNEJ (WYMIARY KANAŁU PODANO W MILIMETRACH) WG.PROJ.INSTALACJI WENTYLACJI
KS PION INSTALACJI SANITARNEJ (ŚREDNICE PIONU PODANO W MILIMETRACH) WG.PROJ.INSTAL.SANITARNYCH
ST OTWÓR NA STUDZIENKĘ SEPARATORA TŁUSZCZU WG.PROJ.INSTAL.SANITARNYCH
RO1 RODZDZIELNIA ELEKTRYCZNA WG.PROJ.INSTAL.ELEKTRYCZNYCH
RG RODZDZIELNIA ELEKTRYCZNA GŁÓWNA WG.PROJ.INSTAL.ELEKTRYCZNYCH
TP TABLICA POMIAROWA WG.PROJ.INSTAL.ELEKTRYCZNYCH
ZK ZŁĄCZE KABLOWE WG.PROJ.INSTAL.ELEKTRYCZNYCH
RS RURA SPUSTOWA Z BLACHY CYNKOWO - TYTANOWEJ 120mm
ELEMENTY NOWOPROJEKTOWANE
ELEMENTY USUNIĘTE
ZAMUROWANIE
WSZYSTKIE DREWNIANE ELEMENTY WIĘŹBY DACHOWEJ ZABEZPIECZYĆ ŚRODKIEM OGNIOCHRONNYM UNIEPAL*
REWIZJA A 08.09.2008r. :
- W OSI D PRZESUNIĘTO DRZWI DS5,
- W ŚCIANIE Z WIDOKU CD USUNIĘTO DRZWI DS1,
- USUNIĘTO DRZWI DS4 ZE SZKLANEJ ŚCIANY SS2 ORAZ ZMIENIONO JEJ PODZIAŁ;
- DOPRACOWANO ŚCIANY SZKLANE SS6, SS7
- W OSI E, NA WIDOKU BC ZAPROJEKTOWANO NOWE WEJŚCIE Z DRZWIAMI DS1,
ZMIANY FUNKCJI POMIESZCZEŃ 1.07.1.08
UWAGA:
OZNACZENIE * :
ELEMENTY Z OZNACZENIEM PRODUCENTA / WYKONAWCY TRAKTOWAĆ NALEŻY JAKO - LUB RÓWNOWAŻNE
OBJAŚNIENIA:
1. OPRACOWANIE CHRONIONE USTAWĄ O PRAWIE AUTORSKIM I PRAWACH POKREWNYCH (DZ.U. 2006 POZ.80 Z DN. 4 LUTEGO 1994)
2. PRZEDMIOTOWE OPRACOWANIE NIE MOŻE BYĆ UDOSTĘPNIANE OSOBOM TRZECIM BEZ PISEMNEJ ZGODY AUTORA
3. W NATURZE I PRZEDAŻU INFORMACJE O ZMIANACH W WYMIAROWANIU SKUBIŁA ARCHITEKTONICZNEGO
WYKONAWCA PROJEKTOWANIA
A R C H I S T U D I O
STUDIA ARCHITEKTONICZNE
40 - 043 KATOWICE, UL. JORDANA 14/9, TEL / FAX 032 757 36 58
architudio@archistudio.pl
OPRACOWANIE
ARCHISTUDIO S.C.
40-043 KATOWICE, UL. JORDANA 14/9
tel / fax 032 75738 58, e-mail: archistudio@archistudio.pl
PROJEKTOWAŁ: mgr inż.arch. Tomasz STUDNAREK UPR.BUD.WR 170/2001 DATA 08.09.2008
OPRACOWAŁ: mgr inż.arch. Małgorzata FILIMOWICZ UPR.BUD.WR 1184/2001 08.09.2008
UZGODNIŁ: mgr inż.arch. Paweł GRUSZKA UPR.BUD.WR 1305/2006 08.09.2008
INWESTOR: MUZEUM ZAMEK W ŁAŃCUCIE UL. ZAMKOWA 1 37-100 ŁAŃCUT
NR PROJEKTU: 0406
TEMAT PROJEKTU: REWITALIZACJA ZABYTKOWYCH BUDYNKÓW WCHODZĄCYCH W SKŁAD ZESPOŁU PAŁACOWO - PARKOWEGO ZAMKU W ŁAŃCUCIE ZMIANA SPOSOBU UŻYTKOWANIA BUDYNKU MANEŻU NA "CENTRUM PROMOCJI REGIONU" ŁAŃCUT UL. 3-GO MAJA 10, DZIAŁKA NR 3908/14, 3909/1
ETAP: PROJEKT WYKONAWCZY
TEMAT RYSUNKU: RZUT PRZYZIEMIA - ARANŻACJA I DYSPOZYCJE BUDOWLANE - ZMIANY
BRANŻA: ARCHITEKTURA
DATA: 08.09.2009
SKALA: 1:50
REWIZJA: A
NR RYSUNKU: PW/A/W/01