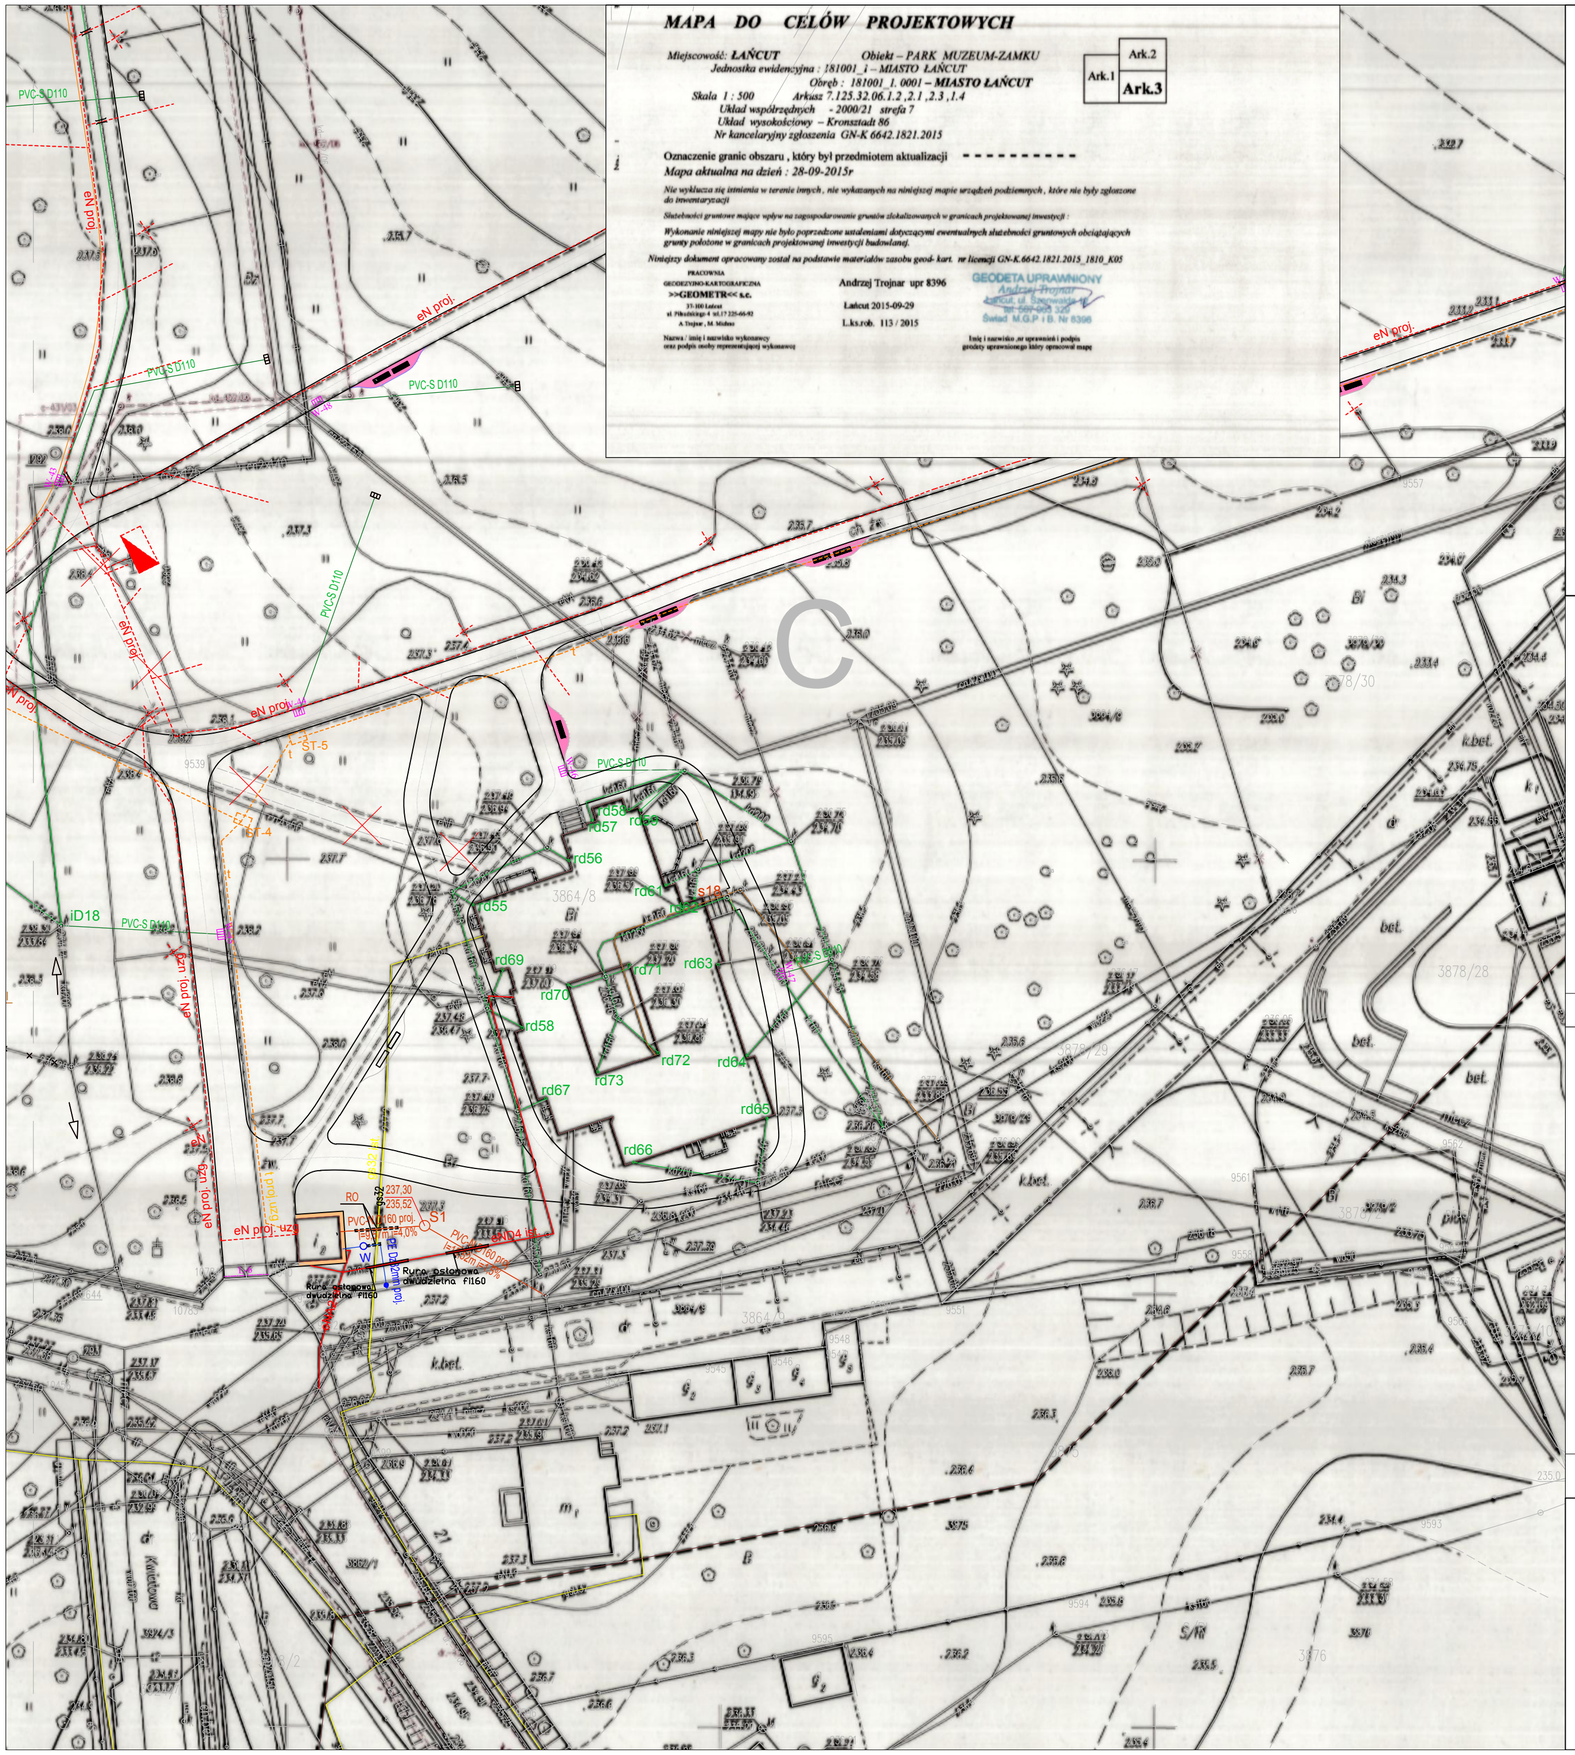

L E G E N D A

ks ist	ISTNIEJĄCY PRZEWÓD KANALIZACJI SANITARNEJ
ks proj	PROJEKTOWANY PRZEWÓD KANALIZACJI SANITARNEJ
kd proj	ISTNIEJĄCY PRZEWÓD KANALIZACJI DESZCZOWEJ
ks proj	PROJEKTOWANY PRZEWÓD KANALIZACJI DESZCZOWEJ
eN proj	PROJEKTOWANA LINIA ELEKTROENERGETYCZNA WEDŁUG ODRĘBNEGO OPRACOWANIA
eN ist	ISTNIEJĄCA LINIA ELKTROENERGETYCZNA
eN ist	ISTNIEJĄCY GAZOCIĄG
	PROJEKTOWANA PODŁĄCZENIDWA PVC Ø600mm
	PROJEKTOWANA STUDNIA WODOMIERZOWA PVC Ø400mm
	Rura ostonowa dwudzielna fi160
	ZAKRES OPRACOWANIA
eN proj	Sieć projektowana uzgodniona w innym zadaniu

37-100 ŁAŃCUT, ul. Mickiewicza 2
tel. 225-77-97 centrala 274

0 1 PAŹ. 2015

Podwiązcza się, że niniejszy dokument został opracowany w wyniku prac geodezyjnych i kartograficznych, których rezultaty zawiera operat techniczny wpisany do ewidencji materiałów państwowego zasobu geodezyjnego i kartograficznego

Organ prowadzący państwowy zasób geodezyjny i kartograficzny	STAROSTA ŁAŃCUCKI
Identyfikator ewidencyjny materiału zasobu - operatu technicznego	P.1810.2 15.2090
Data wpisania operatu technicznego do ewidencji materiałów zasobu	28-09-15
Imię, nazwisko i pocpis osoby reprezentującej organ	

UWAGI :

WSZYSTKIE NAZWY UŻYTE W PROJEKCIE STANOWIĄ NFORMACJĘ O PARAMERTRACH URZĄDZEŃ I MATERIAŁÓW. WYKONAWCA PRZED WBUDOWANIEM PRZEDSTAWI KARTY MATERIAŁOWE Z ZAŁĄCZENIEM WSZELKICH DOKUMENTÓW POTWIERDZAJĄCYCH ICH PARAMETRY TECHNICZNE I HIGIENICZNE. MATERIAŁY I URZĄDZENIA INNE NIŻ UŻYTE W PROJEKCIE PODLEGAJA AKCEPTACJI GŁÓWNEGO PROJEKTANTA ORAZ WYMAGAJĄ SPORZĄDZENIA DOKUMENTACJI ZAMIENNEJ KTÓRA PODLEGA UZGODNIENIU Z GŁÓWNYM PROJEKTANTEM

INWESTYCJA:

DOKUMENTACJA PROJEKTOWA NA WYKONANIE: prac remontowych, konserwatorskich i budowlanych dla terenu Parku polegające na: budowie kanalizacji sanitarnej i deszczowej, budowie dróg wewnętrznych - alejek, budowie fragmentu ogrodzenia, budowie linii elektrycznej kablowej NN wraz z budową słupów typu parkowego, budowie sieci światłowodowej do monitoringu - w ramach przedsięwzięcia "ochrona i rozwój dziedzictwa kulturowego dawnej Ordynacji Łańcuckiej poprzez prace remontowo-konserwatorskie oraz wykreowanie nowych przestrzeni ekspozycyjnych OR-KA II, III, IV, V'

NR PROJEKTU: **109**

ADRES INWEST.: ul. Zamkowa 1 Łańcut 37-100

INWESTOR: Muzeum - Zamek w Łańcucie, ul. Zamkowa 1 Łańcut 37-100

BRANŻA: SANITARNA

FAZA: PROJEKT BUDOWLANO - WYKONAWCZY

DATA: 09 - 2016 r.

PAS PROJEKT Sp. z o.o.
ul. Plantowa 5;
05-830,Nadarzyn
TEl: (022) 739-90-25,FAX: (022)739-79-06 www.pasprojekt.com

ZESPÓŁ AUTORSKI:	IMIĘ I NAZWISKO	NR UPR.:	PODPIS:
PROJEKTOWAŁ:	mgr inż. Adam Bajena	MAZ/0037/PWOS/12	
OPRACOWANIE:	mgr inż. Renata Popiel		
	Jarosław Dymerski		
SPRAWDZIŁ:	inż. Remigiusz Sylwestrzak	ST-459/85	

UWAGA: PROJEKT CHRONIONY PRAWEM AUTORSKIM. PROJEKT ARCHITEKTONICZNY JEST PROJEKTEM NADRZĘDNYM! WSZYSTKIE ROZBIEŻNOŚCI Z PROJEKTAMI BRANŻOWYMI SKONSULTOWAĆ Z PROJEKTANTEM GENERALNYM PRZED WYBUDOWANIEM !

RODZAJ RYSUNKU: RZUT

TREŚĆ RYSUNKU: Przyłącze wodno-kanlizacyjne do Starej Kordegardy

SKALA: 1:500

NR.RYSUNKU: PAS-109-PBW-IS-K-R-01

REWIZJA: 01