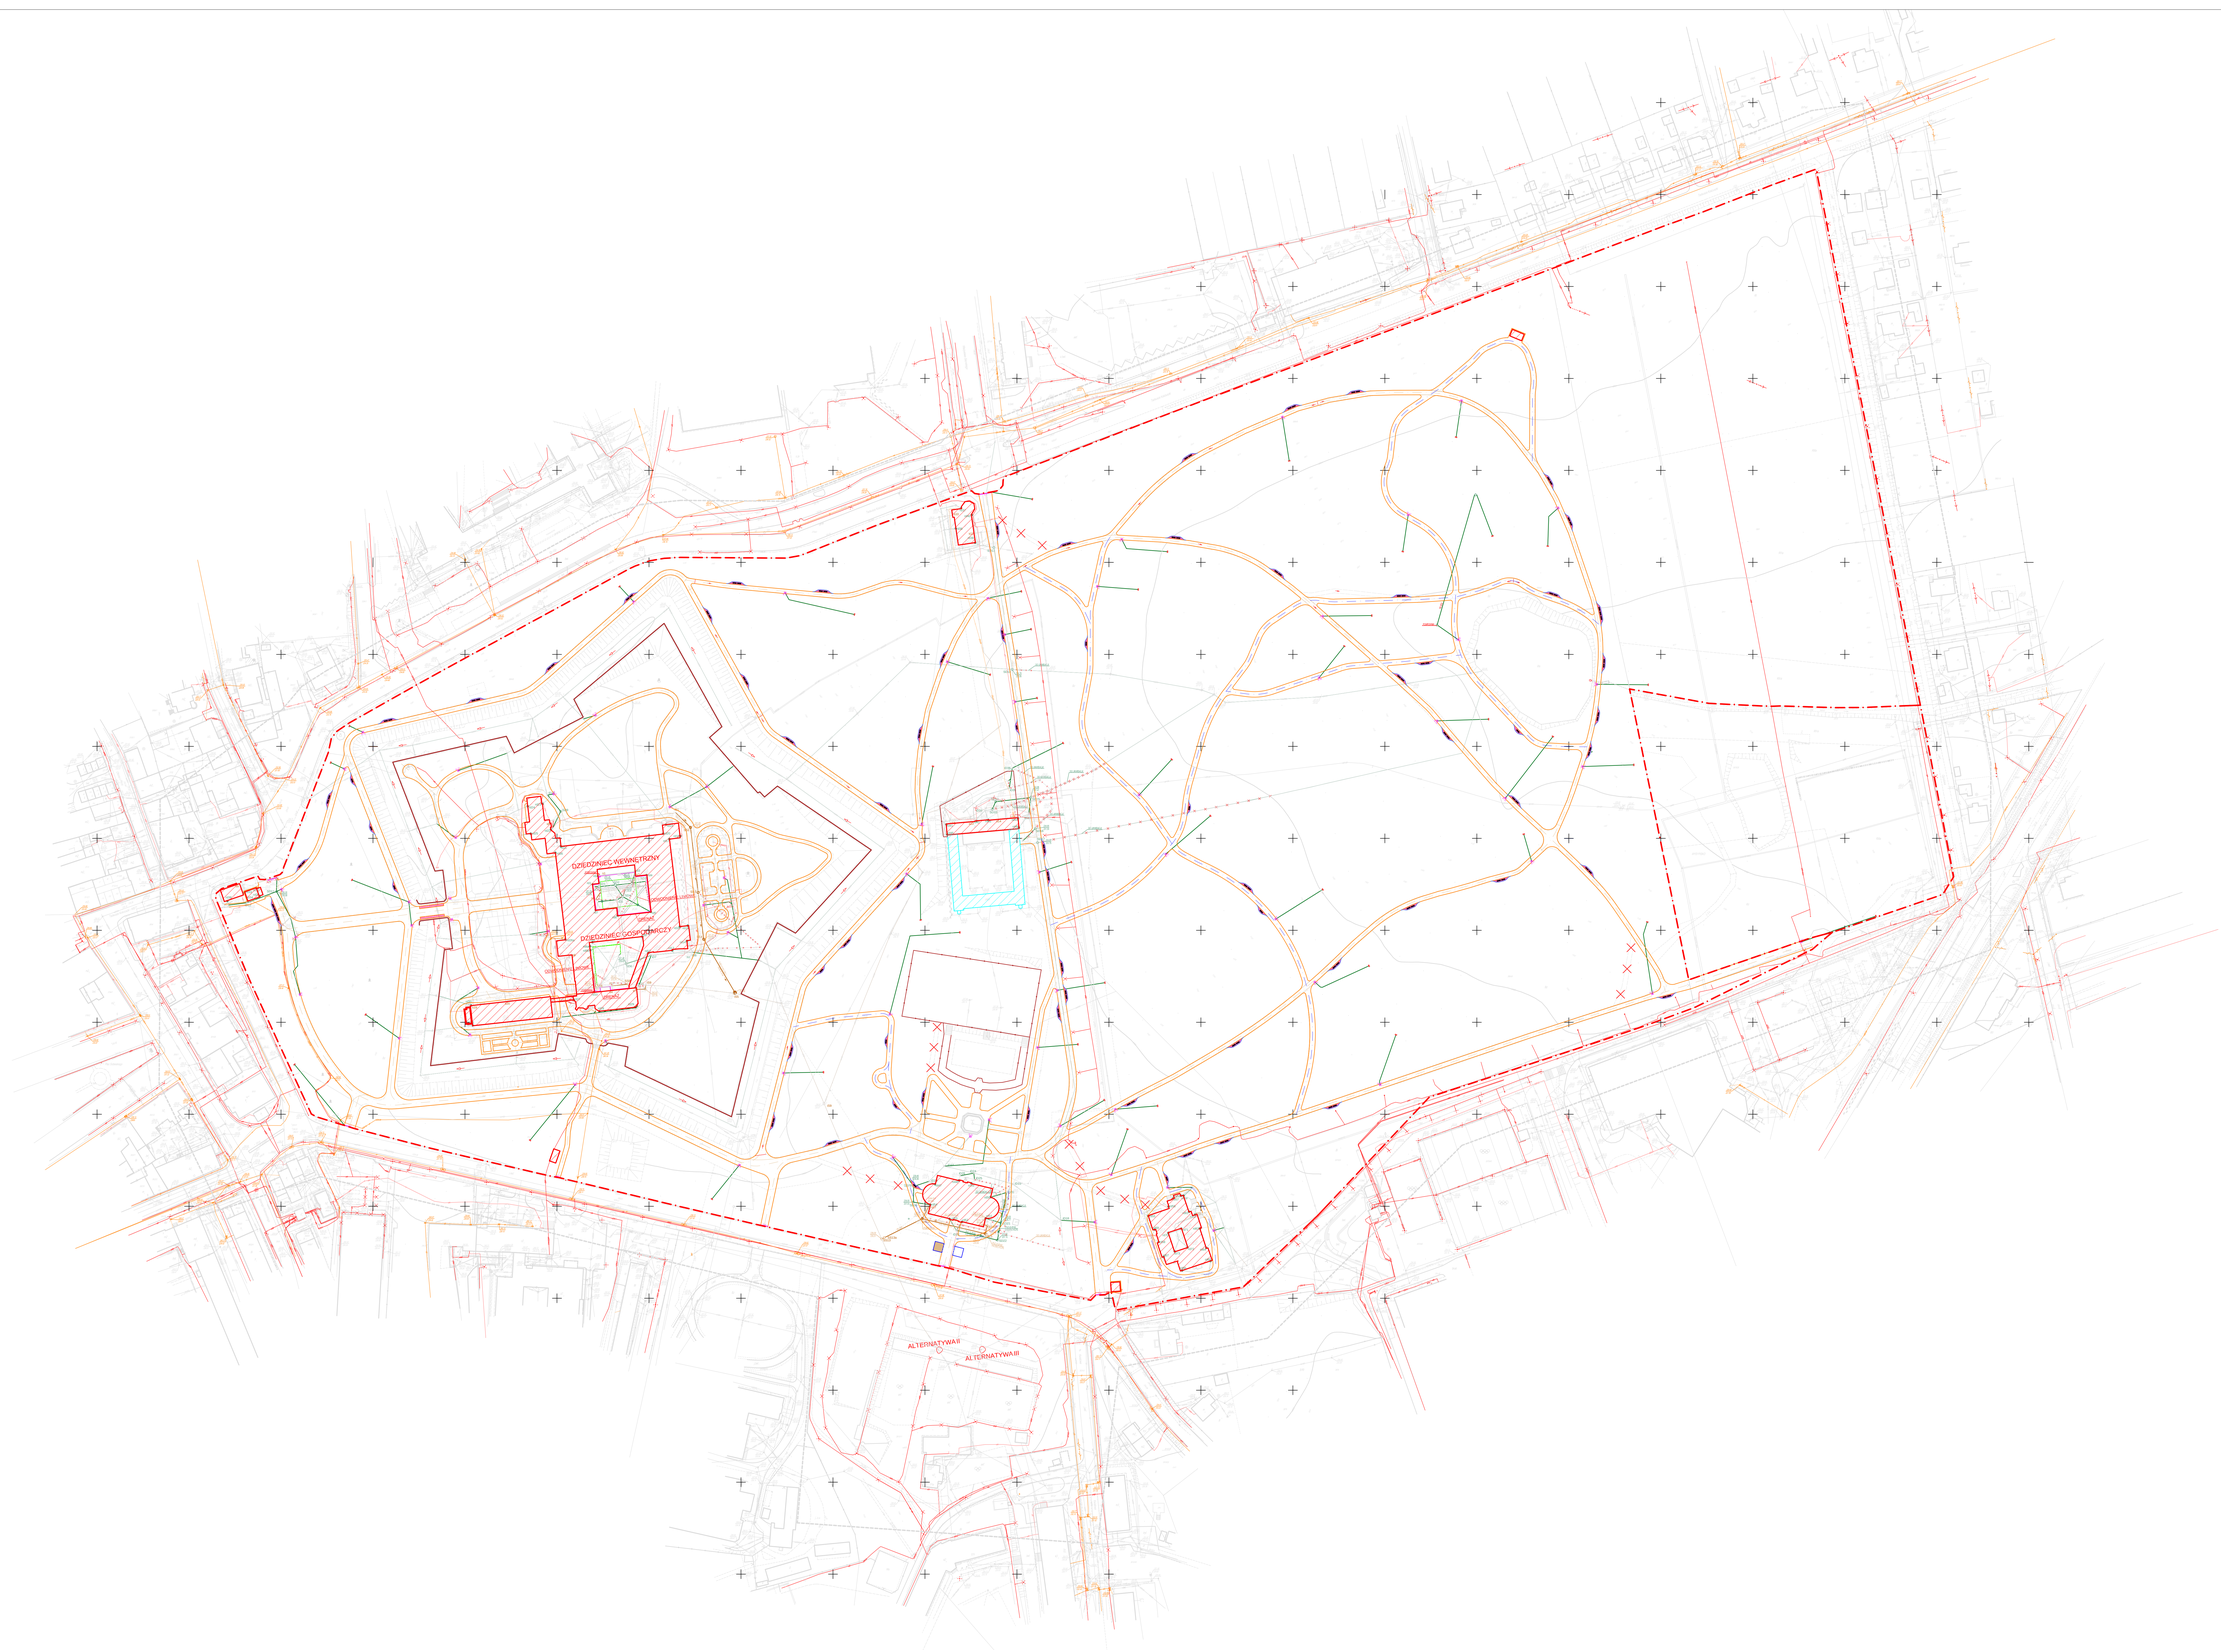

LEGENDA

- ISTNIEJĄCY PRZEWÓD KANALIZACJI SANITARNEJ
- PROJEKTOWANY PRZEWÓD KANALIZACJI SANITARNEJ
- ISTNIEJĄCY PRZEWÓD KANALIZACJI DESZCZOWEJ
- PROJEKTOWANY PRZEWÓD KANALIZACJI DESZCZOWEJ
- PROJEKTOWANE DOWODNIENIE LINIOWE
- PROJEKTOWANY PRZEWÓD DRENAŻOWY
- PROJEKTOWANA STUDNIA REWIZYJNA/POŁĄCZENIOWA
- PROJEKTOWANY WPUST DESZCZOWY
- 239.09 / 233.92 — RZĘDNA WŁAZU STUDNI/DNA STUDNI
- rd — RURA DESZCZOWA-NUMER
- n — WYJŚCIE Z BUDYNKU KANALIZACJI SANITARNEJ-NUMER
- IS — ISTNIEJĄCA STUDNIA KANALIZACJI SANITARNEJ-NUMER
- ID — ISTNIEJĄCA STUDNIA KANALIZACJI DESZCZOWEJ-NUMER
- SS — PROJEKTOWANA STUDNIA KANALIZACJI SANITARNEJ-NUMER
- SD — PROJEKTOWANA STUDNIA KANALIZACJI DESZCZOWEJ-NUMER

UWAGI

WSZYSTKIE NAZWY UŻYTE W PROJEKCIE STANOWIĄ NFORMACJĘ O PARAMETRACH URZĄDZEŃ I MATERIAŁÓW. WYKONAWCA PRZED WBUDOWANIEM PRZEDSTAWI KARTY MATERIAŁOWE Z ZAŁĄCZENIEM WSZELKICH DOKUMENTÓW POTWIERDZAJĄCYCH ICH PARAMETRY TECHNICZNE I HIGIENICZNE. MATERIAŁY I URZĄDZENIA INNE NIŻ UŻYTE W PROJEKCIE PODLEGAJĄ AKCEPTACJI GŁÓWNEGO PROJEKTANTA ORAZ WYMAGAJĄ SPORZĄDZENIA DOKUMENTACJI ZAMIENNEJ KTÓRA PODLEGA UZGODNIENIU Z GŁÓWNYM PROJEKTANTEM

INWESTYCJA:

DOKUMENTACJA PROJEKTOWA NA WYKONANIE:
prac remontowych, konserwatorskich i budowlanych dla terenu Parku polegające na: budowie kanalizacji sanitarnej i deszczowej, budowie dróg wewnętrznych - alejek, budowie fragmentu ogrodzenia, budowie linii elektrycznej kablowej NN wraz z budową słupów typu parkowego, budowie sieci światłowodowej do monitoringu - w ramach przedsięwzięcia "ochrona i rozwój dziedzictwa kulturowego dawnej Ordynacji Łańcuckiej poprzez prace remontowo-konserwatorskie oraz wykrswanie nowych przestrzeni ekspozycyjnych OR-K.A. II, III, IV, V"

NR PROJEKTU: 109

ADRES INWEST.: ul. Zamkowa 1 Łańcut 37-100

INWESTOR: Muzeum - Zamek w Łańcucie, ul. Zamkowa 1 Łańcut 37-100

BRANŻA: SANITARNA

FAZA: PROJEKT BUDOWLANY

DATA: 12 - 2015 r.

PAS PROJEKT
PAS-PROJEKT Sp. z o.o.
ul. Pierchowa 5
05-830 Nadarzyn
TEL: (022) 739-90-25,FAX: (022)739-79-06 www.pasprojekt.com

IDENTYF. AUTORSKA	IMIĘ I NAZWISKO	NR UPR.	PODPIS
PROJEKTOWAŁ:	mgr. Remigiusz Sylwestrzak	37-45/03	
SPRAWDZIŁ:	mgr inż. Iwona Wrzyszcz	MAZOWIECKI/WO/06	

UWAGA: PROJEKT CHRONIONY PRAWEM AUTORSKIM. PROJEKT ARCHITEKTONICZNY JEST PROJEKTEM NADRZĘDNYM WSZYSTKIE ROZBIEŻNOŚCI Z PROJEKTAMI BRANŻOWYMI SKONSULTOWAĆ Z PROJEKTANTEM GENERALNYM PRZED WYBUDOWANIEM !

RODZAJ RYSUNKU: RZUT

TREŚĆ RYSUNKU: Kanalizacja sanitarna i deszczowa

SKALA: 1:1000

NR.RYSUNKU: PAS-109-PB-IS-KS_KD-R-01

REWIZJA: 0