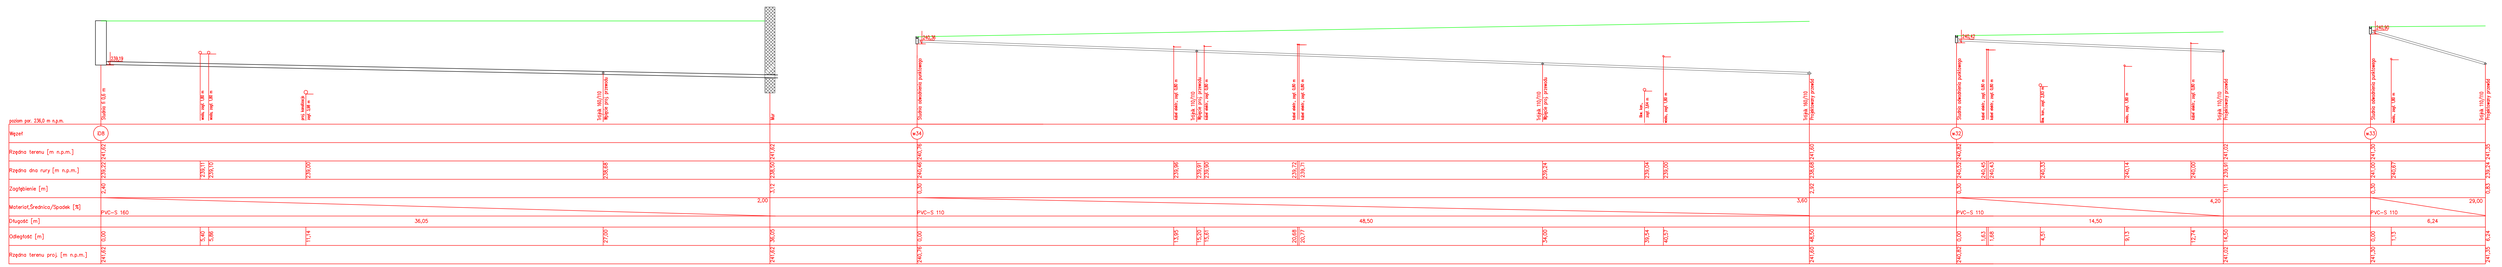

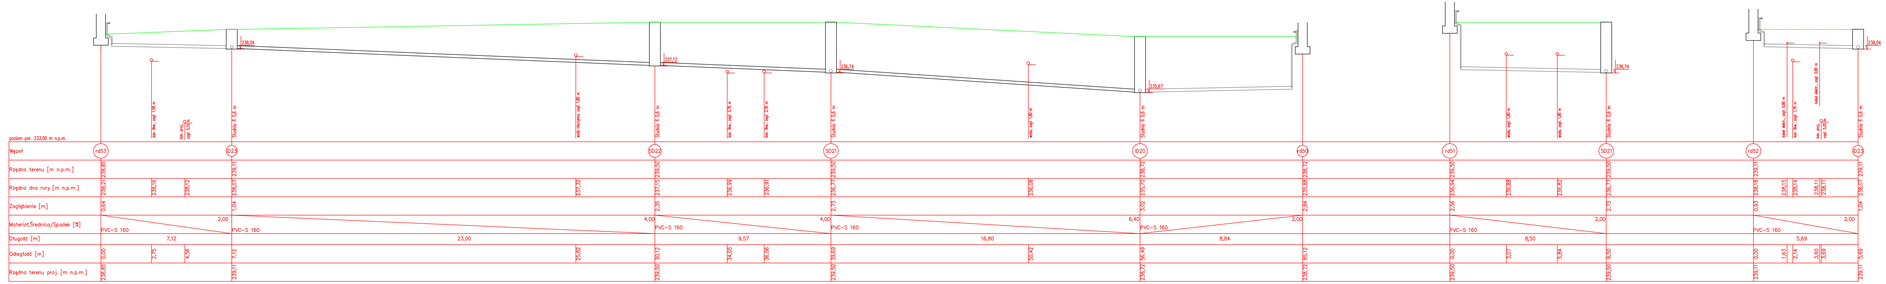

	NR PROJEKTU: 109

DOKUMENTACJA PROJEKTOWA NA WYKONANIE: prac remontowych, konserwatorskich i budowlanych dla terenu Parku polegające na: budowie kanalizacji sanitarnej i deszczowej, budowie dróg wewnętrznych - alejek, budowie fragmentu ogrodzenia, budowie linii elektrycznej kablowej NN wraz z budową słupów typu parkowego, budowie sieci światłowodowej do monitoringu - w ramach przedsięwzięcia polegającego na ochronie i rozwój dziedzictwa kulturowego dawnej Ordynacji Łańcuckiej poprzez prace konserwatorskie, roboty konserwatorskie oraz wykonywanie nowych przestrzeni ekspozycyjnych OR-KA II, III, IV, V

ADRES INWEST.: ul. Zamkowa 1 Łańcut 37-100

INWESTOR: Muzeum - Zamek w Łańcucie
ul. Zamkowa 1 Łańcut 37-100

BRANŻA: SANITARNA

FAZA: PROJEKT WYKONAWCZY

DATA: 2 - 09 - 2016 r. ZAKTUALIZOWANO

PAS PROJEKT
PAS PROJEKT ARCHI STUDIO
ul. Plantowa 5,
05-830 Nadarzyn
TEL: (022) 739-90-25,FAX (022)739-79-06 www.paspROJEKT.com

		NR UPR.	PODPIS
ZESPÓŁ AUTORSKI:	IMIĘ I NAZWISKO:		
PROJEKTOWAŁ:	mgr inż. Adam Bajena	MAZ/0037/PWOS/12	
OPRACOWAŁ:	mgr inż. Renata Frątel		
	Jarosław Dymarski		
SPRAWDZIŁ:	inż. Remigiusz Sylwestrzak	ST-4/0/95	

UWAGA: PROJEKT CHRONIONY PRAWEM AUTORSKIM. PROJEKT ARCHITEKTONICZNY JEST PROJEKTEM NADZOROWYM WSZYSTKIE ROZBIEŻNOŚCI Z PROJEKTAMI BRANŻOWYMI SKONSULTOWAĆ Z PROJEKTANTEM GENERALNYM PRZED WYBUDOWANIEM !

RODZAJ RYSUNKU: PROFIL

TREŚĆ RYSUNKU: **PROFIL KANALIZACJI DESZCZOWEJ**

SKALA: 1:100

NR.RYSUNKU: **PAS - 109 - PW - IS - KS_KD - PR - 04**

REWIZJA 01