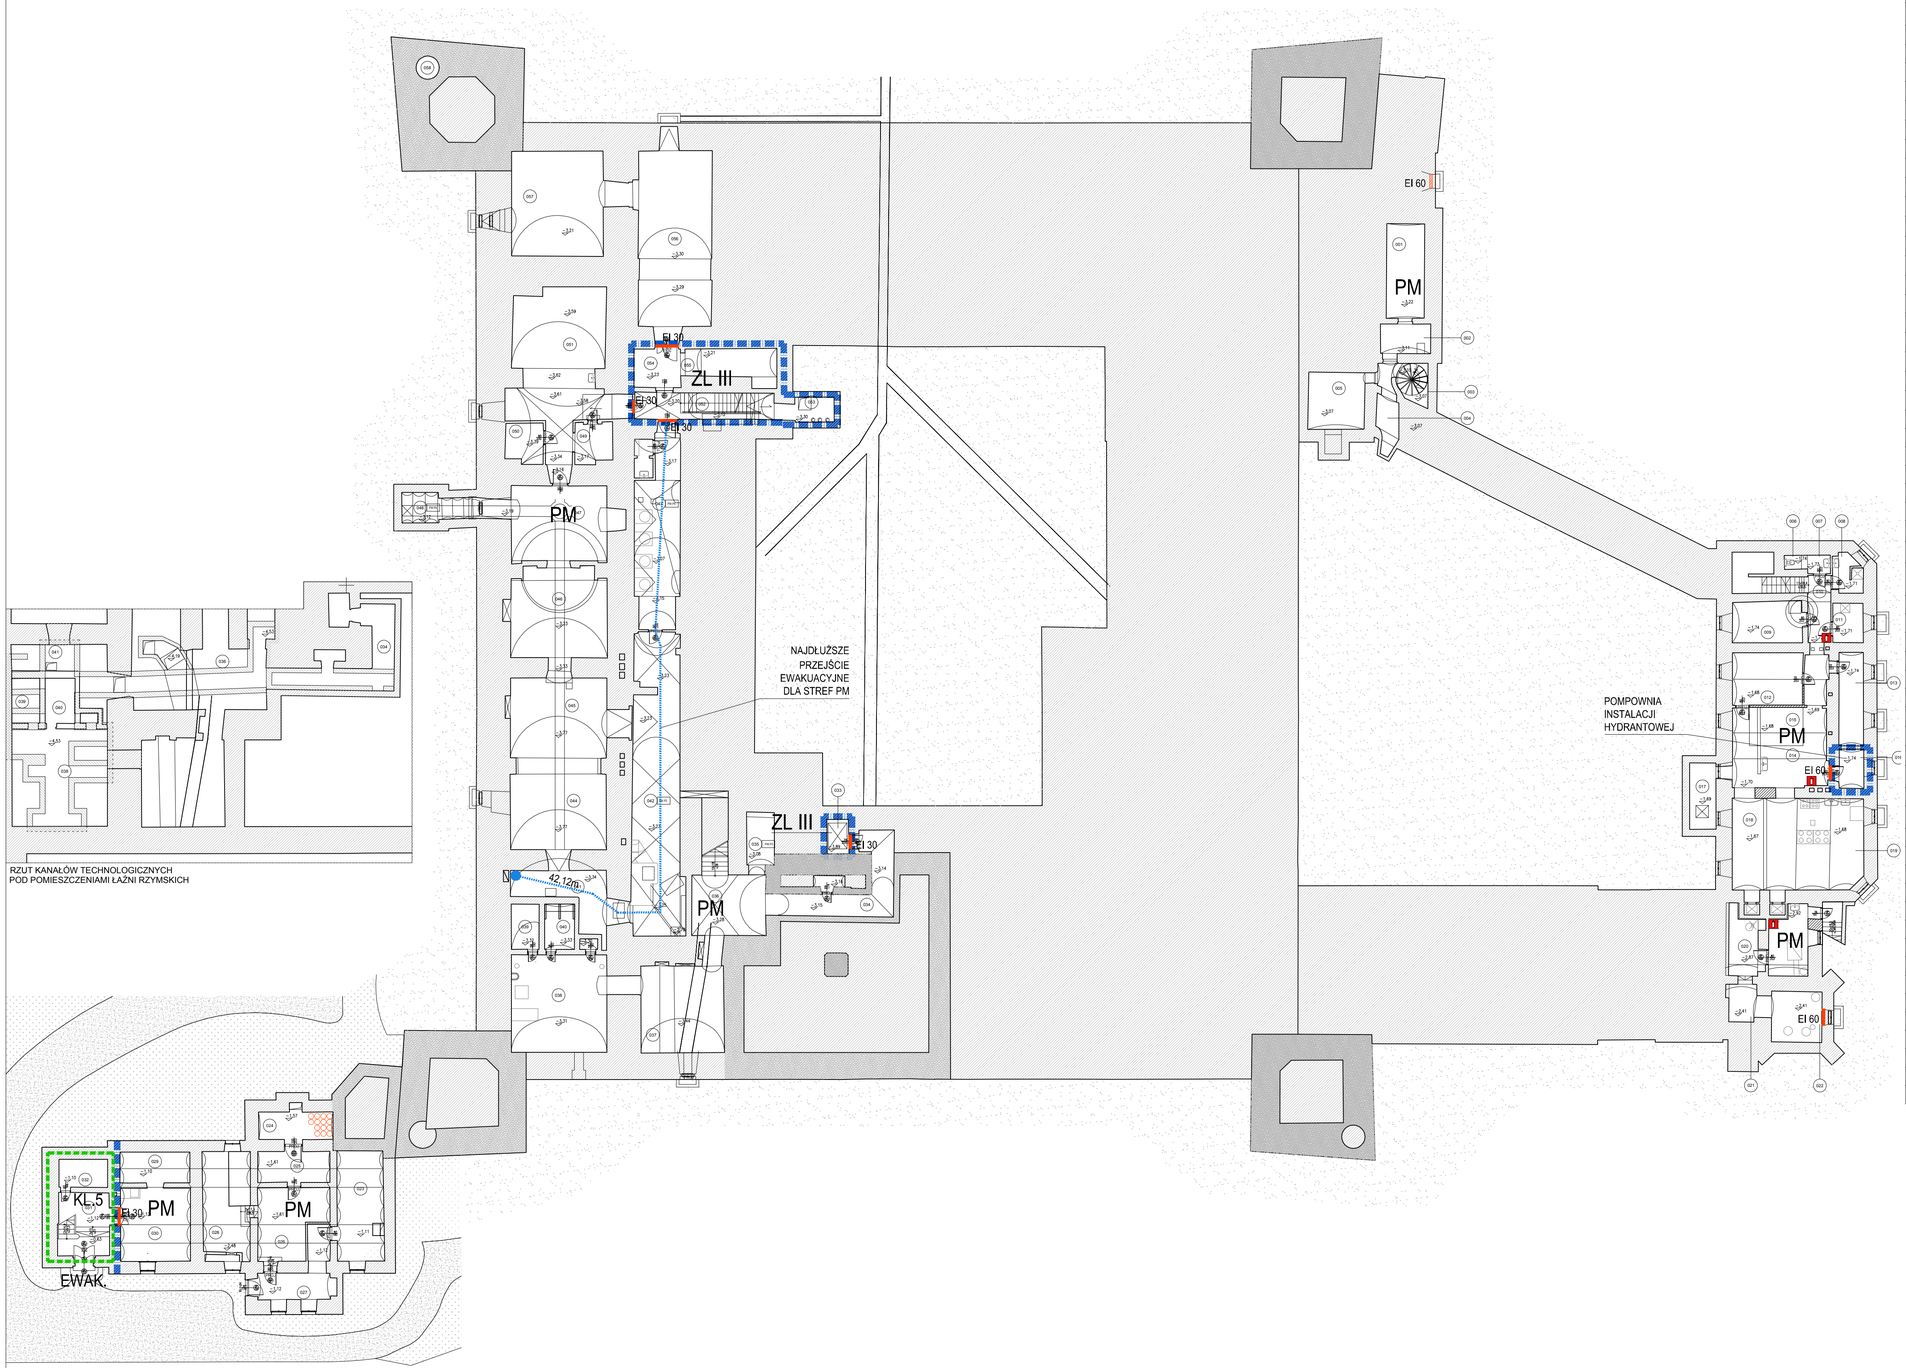


RZUT KANAŁÓW TECHNOLOGICZNYCH
POD POMIESZCZENIAMI ŁAŹNI RZYMSKICH

PIWNICA

LP	NR POM	NAZWA	POSADZKA	POW. M2
1	001	PIWNICA	PW.P1 / PŁYTKI CERAMICZNE	15.27
2	002	PIWNICA	PW.P1 / PŁYTKI CERAMICZNE	6.31
3	003	KLATKA SCHODOWA	BZ / PŁYTKI CERAMICZNE / KONSERWACJA	6.83
4	004	KORYTARZ	PW.P1 / PŁYTKI CERAMICZNE	4.61
5	005	PIWNICA	PW.P1 / PŁYTKI CERAMICZNE	13.66
6	006	PIWNICA	BZ / PŁYTKI CERAMICZNE	1.37
7	007	PRZEDSIONEK	BZ / PŁYTKI CERAMICZNE	1.82
8	008	NATRYSK	BZ / PŁYTKI CERAMICZNE	4.49
9	009	MAGAZYN	BZ /POS. BETONOWA	12.24
10	010	KORYTARZ	BZ / PŁYTKI CERAMICZNE	8.05
11	011	BIURO	BZ / PŁYTKI CERAMICZNE	5.10
12	012	MAGAZYN	BZ / PŁYTKI CERAMICZNE	15.67
13	013	MAG. PRODUKTÓW SUCHYCH	BZ / LASTRYKO	9.76
14	014	PRZYGOTOWALNIA	BZ / PŁYTKI CERAMICZNE	28.52
15	015	CHŁODNIA	BZ / PŁYTKI CERAMICZNE	8.77
16	016	SPIŻARKA / POM.POMPOWNI	BZ / PŁYTKI CERAMICZNE	4.11
17	017	PIWNICA	BZ / PŁYTKI CERAMICZNE	7.42
18	018	PRZYGOTOWALNIA	BZ / PŁYTKI CERAMICZNE	12.26
19	019	KUCHNIA	BZ / PŁYTKI CERAMICZNE	37.43
20	020	KOTŁOWNIA C.W.	BZ / PŁYTKI CERAMICZNE	19.80
21	021	SKŁAD OPAŁU	BZ / PŁYTKI CERAMICZNE	4.47
22	022	SKŁAD OPAŁU	BZ / PŁYTKI CERAMICZNE	10.89
23	023	PIWNICA	PW.P2 / JASTRYCH	21.33
24	024	PIWNICA	PW.P2 / JASTRYCH	10.15
25	025	PIWNICA	PW.P2 / JASTRYCH	9.47
26	026	PIWNICA	PW.P2 / JASTRYCH	18.58
27	027	PRZEDSIONEK	PW.P2 / JASTRYCH	13.14
28	028	PIWNICA	PW.P2 / JASTRYCH	16.80
29	029	MAGAZYN	PW.P2 / JASTRYCH	8.62
30	030	MAGAZYN	PW.P2 / JASTRYCH	21.86
31	031	KLATKA SCHODOWA	BZ / PŁYTKI CERAMICZNE / PŁYTY KAMIENNE / TREPY DREWNIANE	13.75
32	032	SCHOWEK	PW.P2 / JASTRYCH	5.81
33	033	SZYB WINDOWY	PS /POS. BETONOWA	3.17
34	034	KORYTARZ	BZ / PŁYTKI CERAMICZNE / KONSERWACJA	21.69
35	035	PIWNICA	PW.P3 / DESKI	6.20
36	036	PIWNICA	PW.P3 / DESKI	19.08
37	037	PIWNICA	PW.P3 / DESKI	30.71
38	038	ŁAŹNIA	BZ / PŁYTKI CERAMICZNE / KONSERWACJA	40.66
39	039	ŁAZIENKA	BZ / PŁYTKI CERAMICZNE / KONSERWACJA	5.36
40	040	ŁAZIENKA	BZ / PŁYTKI CERAMICZNE / KONSERWACJA	5.77
41	041	KORYTARZ	PW.P1 / PŁYTKI CERAMICZNE / KONSERWACJA	15.19
42	042	KORYTARZ	PW.P2 / JASTRYCH	60.17
43	043	STACJA UZDATNIANIA WODY	PW.P5 / ŻYWICA	32.47
44	044	SKŁAD WĘGLA	PW.P4 / CEGŁA CERAMICZNA	30.93
45	045	SKŁAD WĘGLA	PW.P4 / CEGŁA CERAMICZNA	32.91
46	046	SKŁAD WĘGLA	PW.P4 / CEGŁA CERAMICZNA	36.60
47	047	SKŁAD WĘGLA	PW.P4 / CEGŁA CERAMICZNA	17.18
48	048	ZSYP WĘGLA	PW.P4 / CEGŁA CERAMICZNA	11.09
49	049	POMIESZCZENIE PALACZA	PW.P5 / ŻYWICA	5.94
50	050	PRZEPOMPOWNIA	PW.P5 / ŻYWICA	6.28
51	051	KOTŁOWNIA	PW.P5 / ŻYWICA	58.97
52	052	KORYTARZ	PW.P2 / JASTRYCH	15.64
53	053	SKŁAD ŻUŻLA	PW.P2 / JASTRYCH	4.18
54	054	PRZEDSIONEK	PW.P2 / JASTRYCH	7.66
55	055	PIWNICA	PW.P2 / JASTRYCH	10.90
56	056	PIWNICA	PW.P4 / CEGŁA CERAMICZNA	54.79
57	057	PIWNICA	PW.P4 / CEGŁA CERAMICZNA	41.03
58	058	SZYB	PS /POS. BETONOWA	2.24

LEGENDA :

- STREFA ZL III
- STREFA ZL V
- STREFA ZL I
- GRANICA STREFY PM
- PROJEKTOWANA WYDZIELONA KLATKA SCHODOWA
- OŚWIETLENIE EWAKUACYJNE
- ISTNIEJĄCE LOKALIZACJE GAŚNIC
- HYDRANT WEWNĘTRZNY DN25
- PROJEKTOWANA ŚCIANA O ODPORNOŚCI POŻAROWEJ
- PROJEKTOWANA STOLARKA OKIENNA I DRZWIOWA O ODPORNOŚCI POŻAROWEJ
- USUWANIE DYMU
- NAPOWIETRZANIE
- PRZEJŚCIA EWAKUACYJNE
- DOJŚCIA EWAKUACYJNE
- PROJEKTOWANE DROGI EWAKUACYJNE
- BUTLE Z GAZEM OBOJĘTNYM

PROJEKT :

PROJEKT PRAC REMONTOWO-KONSERWATORSKICH BUDYNKU ZAMKU W ŁAŃCUCIE

LOKALIZACJA :

UL ZAMKOWA 1
37-100 ŁAŃCUT

INWESTOR :

MUZEUM - ZAMEK W ŁAŃCUCIE
AL. ZAMKOWA 1
37-100 ŁAŃCUT

ZAKRES OPRACOWANIA :

GENERALNY PROJEKTANT EKSPOZYCJI :

Nizio Design International
Ul. Inzynierska 3/4
03-410 Warszawa
T +48 22 618 72 02
F +48 22 618 96 25
nizio.com.pl

PROJEKTANT :	NR UPR.:	PODPIS :
arch. MIROSŁAW NIZIO		
arch. BARTŁOMIEJ TERLIKOWSKI	MA/085/04	
SPRAWDZAJĄCY :		
arch. MARIUSZ NIEMIEC	08/03/DOIA	
ZESPÓŁ PROJEKTOWY :		
arch. NATALIA AMROZIŃSKA		
arch. AGNIESZKA CZMUT		
arch. ŁUKASZ BAŁUT		
arch. MAGDALENA GOŁĘBIOWSKA		

FAZA PROJEKTU :

PROJEKT BUDOWLANY

TYTUŁ RYSUNKU :

RZUT PIWNIC, SCHEMAT ELEMENTÓW BEZPIECZEŃSTWA POŻAROWEGO

ZNAK :	FAZA :	BRANZA :	ZAKRES :	NR RYS. :
ZŁ	PB	AR	001	SP

DATA :	SKALA :	REWIZJA :
04.11.2015	1:200	00