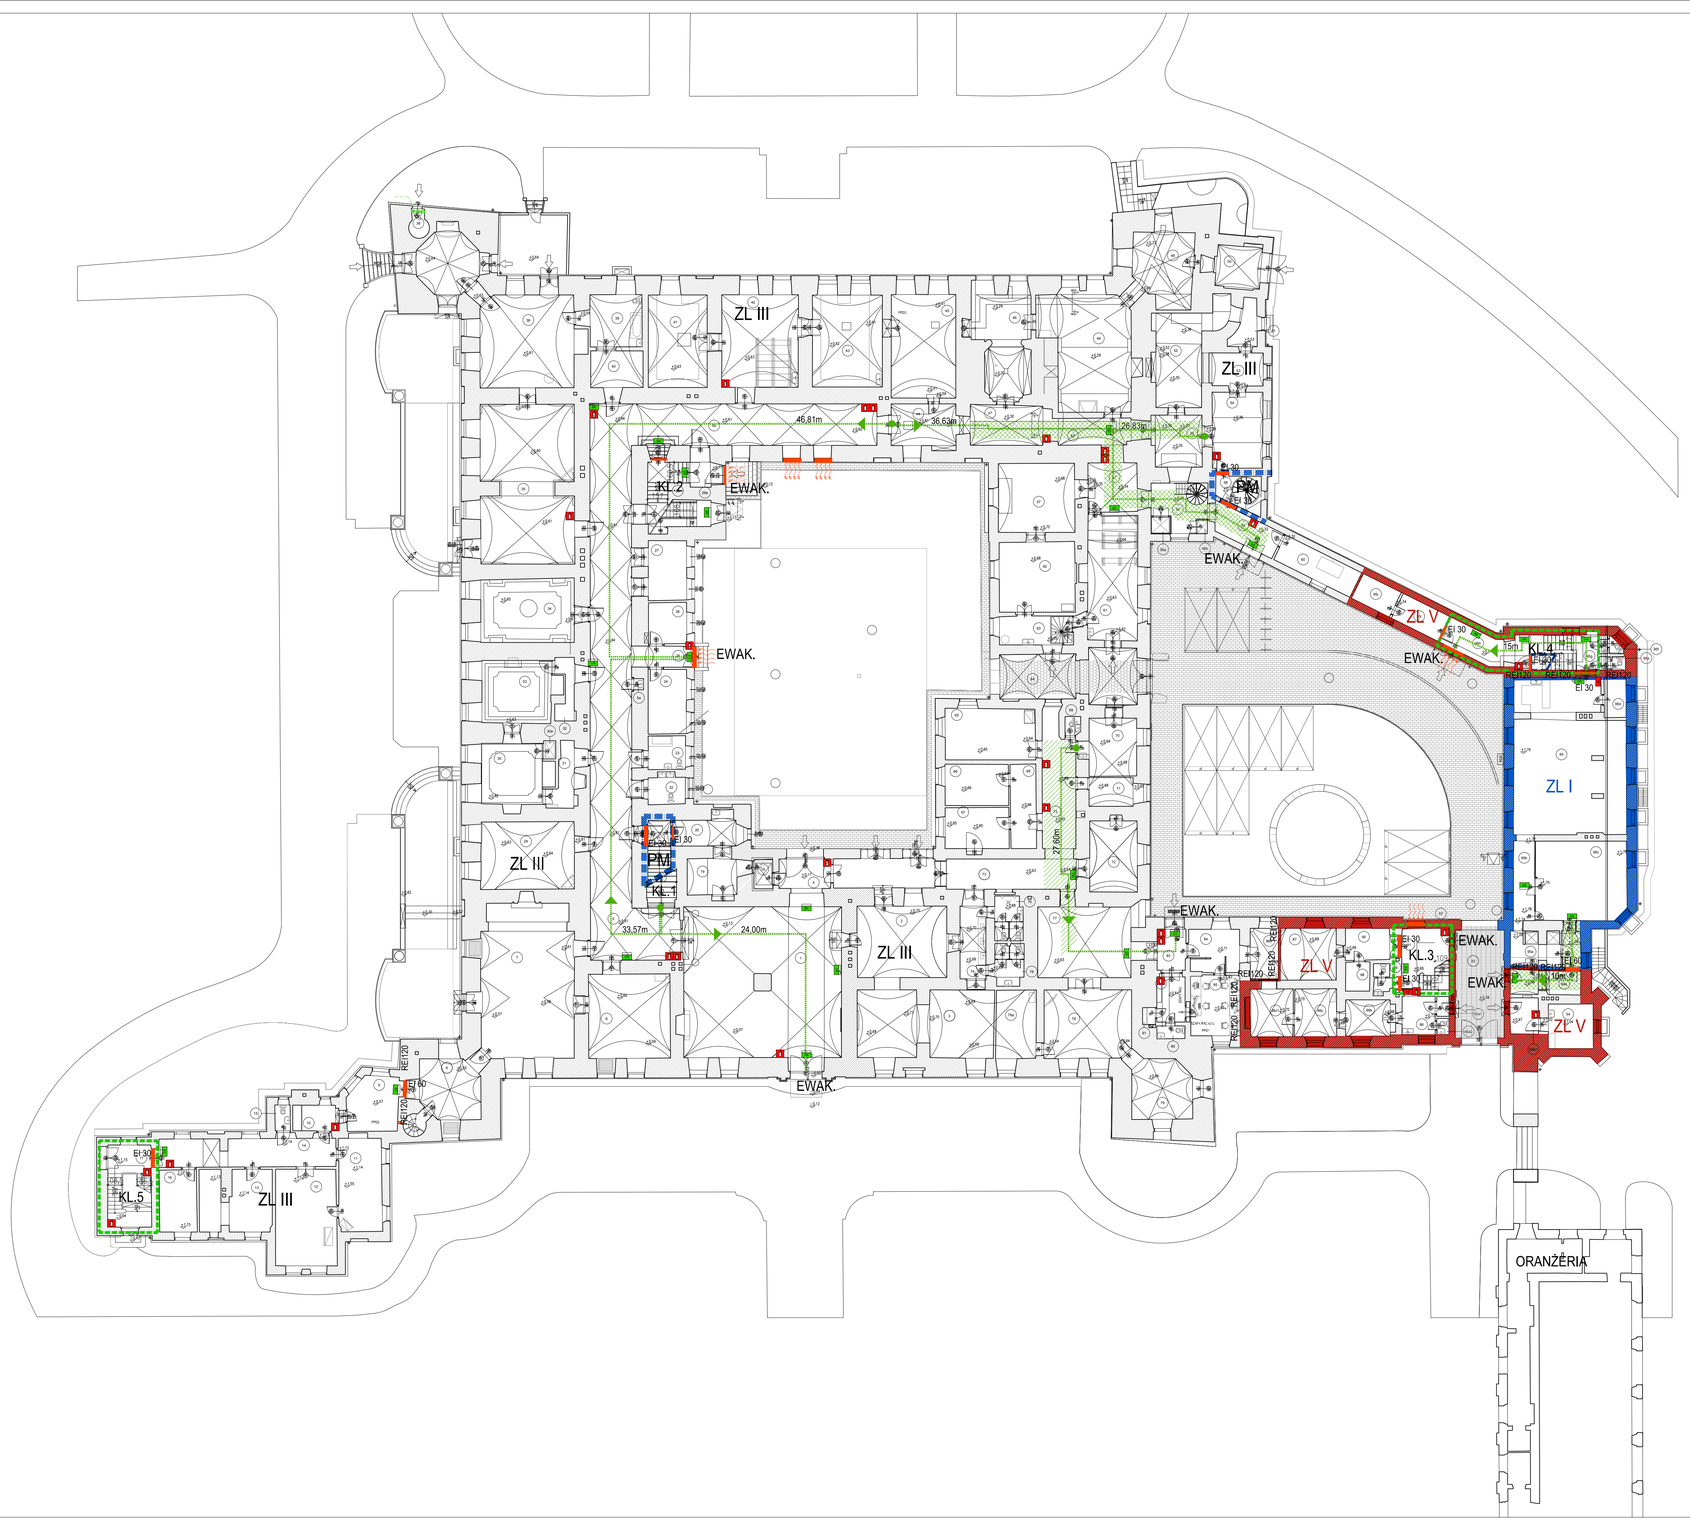


80	74	ŁAZIENKA	BZ / PŁYTKI CERAMICZNE	11.40
81	75	WC	BZ / PŁYTKI CERAMICZNE	7.34
82	76	WC	BZ / PŁYTKI CERAMICZNE	7.15
83	77	SIEŃ	BZ / PŁYTKI MARMUROWE	39.72
84	78	SEKRETARIAT	BZ / PARKIET	35.76
85	78a	BIURO	BZ / PARKIET	16.53
86	79	GABINET DYREKTORA	BZ / PARKIET	20.88
87	80	WC	BZ / LASTRYKO	2.18
88	81	SKŁADZIK BRONI	BZ / LASTRYKO	1.30
89	82	SZATNIA	BZ / LASTRYKO	7.68
90	83	PRZEDSIONEK	BZ / LASTRYKO	7.15
91	84	WARTOWNIA	BZ / LINOLEUM (DESKI PODŁOGOWE)	13.06
92	85	WARTOWNIA	BZ / LINOLEUM (DESKI PODŁOGOWE)	17.89
93	86	KUCHNIA	BZ / PŁYTKI CERAMICZNE	7.67
94	86a1	PRZEDSIONEK	BZ / PŁYTKI CERAMICZNE	1.45
95	86a2	WC	BZ / PŁYTKI CERAMICZNE	1.17
96	86b	POKÓJ	BZ / PARKIET	9.78
97	86c	POKÓJ	BZ / PARKIET	12.04
98	86c1	POKÓJ	BZ / PARKIET	12.13
99	86d	POKÓJ	BZ / WYKŁADZINA	8.62
100	87	POKÓJ SOCJALNY	BZ / WYKŁADZINA	17.41
101	88	CENTRALA	BZ / WYKŁADZINA	4.23
102	89	WC	BZ / PŁYTKI CERAMICZNE	2.74
103	90	RECEPCJA	BZ / PŁYTKI CERAMICZNE	10.06
104	91	HALL	BZ / PŁYTKI CERAMICZNE / PROJEKTOWANE	15.26
105	92	PRZEDSIONEK	RE	1.78
106	93	PODCIEŃ	PZ.05 / KOSTKA CERAMICZNA	31.74
107	94	ROZDZIELNIA	BZ / LINOLEUM (DESKI PODŁOGOWE)	12.04
108	94a	PRZEDSIONEK	BZ / PŁYTKI KAMIONKOWE	10.86
109	94a1	ROZDZIELNIA GŁÓWNA	BZ / PŁYTKI KAMIONKOWE	6.10
110	95	SALA KOMSUPCYJNA	BZ / PARKIET, WYKŁADZINA	97.25
111	95a	WYDAWANIE POSIEKÓW	BZ / PŁYTKI CERAMICZNE	11.52
112	95b	KORYTARZ	BZ / WYKŁADZINA	10.23
113	95c	SALKA MAŁA	BZ / WYKŁADZINA	43.24
114	95d	POKÓJ KIEROWNIKA	BZ / WYKŁDZINA	5.37
115	95e	WC	BZ / PŁYTKI CERAMICZNE	2.13
116	95f	WC	BZ / PŁYTKI CERAMICZNE	2.18
117	95g	KLATKA SCHODOWA	BZ / PŁYTKI CERAMICZNE	10.65
118	95h	PRZEDSIONEK	BZ / PŁYTKI KAMIONKOWE	20.34
119	95i	SZATNIA I PORTIERNIA	BZ / LINOLEUM	8.55
120	95j	MAGAZYN	BZ / WYKŁADZINA	6.99

PARTER

LP	NR POM.	NAZWA	POSADZKA	POW. M2
1	1	WIELKA SIEŃ	PS / POS. KAMIENNA, KOSTKA DROWNIANA / KONSERWACJA	141.73
2	2	SZATNIA PANTOFLI	BZ / PARKIET	38.52
3	3	SZATNIA	BZ / PARKIET	53.58
4	4	PRZEDSIONEK	BZ / KOSTKA DREWNIANA / KONSERWACJA	9.20
5	5	KORYTARZ	BZ / TERAZZO	154.35
6	5a	POM. GOSPODARCZE	BZ / PŁYTKI CERAMICZNE / KONSERWACJA	0.63
7	5b	KORYTARZ	BZ / PARKIET / KONSERWACJA	61.29
8	6	KAPLICA	BZ / PARKIET INTARSJOWANY	41.45
9	7	GABINET ORDYNATA	BZ / PARKIET / KONSERWACJA	84.95
10	8	GABINET GRAFIK	BZ / PARKIET	20.61
11	9	ARCHIWUM GRAFIK	BZ / PARKIET	16.05
12	10	PRZEDSIONEK	BZ / LASTRYKO	7.03
13	11	POKÓJ OPRACOWAŃ	BZ / PARKIET	24.28
14	12	CZYTELNIA	BZ / PARKIET	35.53
15	13	MAG. DRUKÓW ZWARTYCH	BZ / PARKIET	25.13
16	14	KORYTARZ	BZ / PARKIET	29.53
17	15	WC	BZ / PŁYTKI KAMIONKOWE	2.38
18	16	MAG. CZASOPISM I MIKROFILMÓW	BZ / PARKIET	14.01
19	17	KLATKA SCHODOWA	BZ / PARKIET	12.74
20	18	SZYB WINDOWY	BZ / DESKI PODŁOGOWE	–
21	19	POM. PRZEWODNIKÓW	BZ / LINOLEUM (DESKA PODŁOGOWA)	10.75
22	20	POM. STRAŻNIKÓW	BZ / PŁYTKI CERAMICZNE	9.81
23	21	BIEG SCHODOWY	BZ / DREWNIANE	18.06
24	22	ŁAZIENKA	BZ / PŁYTKI CERAMICZNE	5.99
25	23	ŁAZIENKA	BZ / PŁYTKI CERAMICZNE	7.57
26	24	ADMINISTRACJA	BZ / PARKIET	14.78
27	25	PRZEDSIONEK	BZ / PARKIET	7.63
28	26	ADMINISTRACJA	BZ / PARKIET	9.53
29	27	ADMINISTRACJA	BZ / PARKIET	13.82
30	28	KLATKA SCHODOWA	PŁYTKI CERAMICZNE, DREWNO	18.06
31	28a	PRZEDSIONEK	–	2.82
32	29	POKÓJ POD WIODKAMI	BZ / PARKIET / KONSERWACJA	37.91
33	30	GABINET BRENNY	BZ / PARKIET / KONSERWACJA	24.44
34	30a	WNĘKA NA PIEC	–	5.56
35	31	PRZEDSIONEK	BZ / PARKIET / KONSERWACJA	7.60
36	32	PRZEDSIONEK	BZ / PARKIET / KONSERWACJA	5.56
37	33	SYPIALNIA	BZ / PARKIET / KONSERWACJA	26.08
38	34	POKÓJ POD ORŁAMI	BZ / PARKIET / KONSERWACJA	35.73
39	35	APARTAMENT TURECKI– JADALNIA I SALON	BZ / PARKIET / KONSERWACJA	87.17
40	36	APARTAMENT TURECKI– SYPIALNIA	BZ / PARKIET / KONSERWACJA	51.93
41	37	SALKA W WIEŻY	BZ / POS. KAMIENNA / KONSERWACJA	19.68
42	38	SZYB	–	–
43	39	ŁAZIENKA	BZ / PARKIET / KONSERWACJA	16.39
44	40	CENTRALA ALARMOWA	BZ / PARKIET / KONSERWACJA	11.56
45	41	MAGAZYN ZABYTKÓW	BZ / POS. BETONOWA DESKA PODŁOGOWA / KONSERWACJA	32.82
46	42	ADMINISTACJA	BZ / PARKIET / KONSERWACJA	42.79
47	43	SKARBIEC	BZ / POS. BETONOWA / KONSERWACJA	38.73
48	44	MAGAZYN	BZ / PARKIET / KONSERWACJA	16.32
49	45	MAGAZYN KSIĄŻEK	BZ / PARKIET / KONSERWACJA	40.33
50	46	MAGAZYN	BZ / PŁYTKI KAMIONKOWE / KONSERWACJA	28.80
51	47	KORYTARZ	BZ / PŁYTKI KAMIENNE, PŁYTKI KAMIONKOWE / KONSERWACJA	48.68
52	48	MAGAZYN	BZ / PŁYTKI KAMIONKOWE, POS. BETONOWA / KONSERWACJA	51.38
53	49	MAGAZYN W WIEŻY	BZ / PŁYTKI KAMIONKOWE / KONSERWACJA	21.68
54	50	MAGAZYN	PZ.07 / PROJ. POSADZKA KAMIENNA	11.03
55	51	MAGAZYN	BZ / PŁYTKI KAMIONKOWE / KONSERWACJA	5.58
56	52	MAGAZYN	PW / PROJ. POSADKA CERAMICZNA	30.92
57	53	MAGAZYN	BZ / PŁYTKI KAMIONKOWE / KONSERWACJA	10.16
58	54	MAGAZYN	BZ / PŁYTKI KAMIONKOWE / KONSERWACJA	23.13
59	55	MAGAZYN	POS. BETONOWA	15.43
60	56	POM. WIND	PŁYTKI KAMIONKOWE	14.12
61	56a	WINDA GOSPODARCZA	–	1.94
62	56b	WINDA GOSPODARCZA	–	0.92
63	57	MAGAZYN	BZ / DESKA PODŁOGOWA / KONSERWACJA	31.76
64	58	POM. Z SCHODAMI KRĘCONYMI	BZ / PŁYTKI KAMIONKOWE / KONSERWACJA	5.11
65	59	PRZEDSIONEK	BZ / PŁYTKI KAMIONKOWE / KONSERWACJA	11.64
66	60	MAGAZYN	BZ / PŁYTKI KAMIONKOWE / KONSERWACJA	14.04
67	61	BLACHARNIA	PW.01 / PROJ. DESKA PODŁOGOWA	37.23
68	62	MAGAZYN	BZ / DESKA PODŁOGOWA / KONSERWACJA	32.08
69	63	POMIESZCZENIE SOCJALNE	BZ / PŁYTKI KAMIONKOWE / KONSERWACJA	12.57
70	64	SIEŃ/PODCIEŃ	PS / BRUK KAMIENNY / KONSERWACJA	39.71
71	65	POKÓJ	BZ / DESKA PODŁOGOWA	27.83
72	66	ADMINISTRACJA	BZ /PARKIET	15.73
73	67	POKÓJ SOCJALNY	BZ / WYKŁADZINA	15.86
74	68	KORYTARZ	BZ / WYKŁADZINA	13.03
75	69	WC	BZ / PŁYTKI KAMIONKOWE	1.73
76	70	ADMINISTRACJA	BZ / WYKŁADZINA	16.65
77	71	POKÓJ BIUROWY	BZ / PŁYTKI CERAMICZNE	7.63
78	72	ADMINISTRACJA	BZ / PARKIET	20.35
79	73	KORYTARZ	BZ / PŁYTKI KAMIONKOWE	69.92

LEGENDA :

- STREFA ZL III
- STREFA ZL V
- STREFA ZL I
- OBSZAR PRZEKROCZENIA DŁUGOŚCI DROGI EWAKUACYJNEJ
- GRANICA STREFY PM
- PROJEKTOWANA WYDZIELONA KLATKA SCHODOWA
- OŚWIETLENIE EWAKUACYJNE
- ISTNIEJĄCE LOKALIZACJE GAŚNIC
- HYDRANT WEWNĘTRZNY DN25
- PROJEKTOWANA ŚCIANA O ODPORNOŚCI POŻAROWEJ
- PROJEKTOWANA STOLARKA OKIENNA I DRZWIOWA O ODPORNOŚCI POŻAROWEJ (EI30, EI60) LUB DYMOSZCZELNA (S30)
- USUWANIE DYMU
- NAPOWIETRZANIE
- PRZEJŚCIA EWAKUACYJNE
- DOJŚCIA EWAKUACYJNE
- PROJEKTOWANE DROGI EWAKUACYJNE

PROJEKT :

PROJEKT PRAC REMONTOWO-KONSERWATORSKICH BUDYNKU ZAMKU W ŁAŃCUCIE

LOKALIZACJA :

UL ZAMKOWA 1
37-100 ŁAŃCUT

INWESTOR :

MUZEUM - ZAMEK W ŁAŃCUCIE
AL. ZAMKOWA 1
37-100 ŁAŃCUT

ZAKRES OPRACOWANIA :

GENERALNY PROJEKTANT EKSPOZYCJI :

Nizio Design International
Ul. Inżynierska 3/4
03-410 Warszawa
T +48 22 618 72 02
F +48 22 618 96 25
nizio.com.pl

PROJEKTANT :	NR UPR. :	PODPIS :
arch. MIROSŁAW NIZIO		
arch. BARTŁOMIEJ TERLIKOWSKI	MA/085/04	
SPRAWDZAJĄCY :		
arch. MARIUSZ NIEMIEC	08/03/DOIA	

ZESPÓŁ PROJEKTOWY :

arch. NATALIA AMROZIŃSKA
arch. AGNIESZKA CZMUT
arch. ŁUKASZ BAŁUT
arch. MAGDALENA GOŁĘBIOWSKA

FAZA PROJEKTU :

PROJEKT BUDOWLANY

TYTUŁ RYSUNKU :

RZUT PARTERU, SCHEMAT ELEMENTÓW BEZPIECZEŃSTWA POŻAROWEGO

ZNAK :	FAZA :	BRANŻA :	ZAKRES :	NR RYS. :
ZŁ	PB	AR	100	SP

DATA :	SKALA :	REWIZJA :
04.11.2015	1:200	00