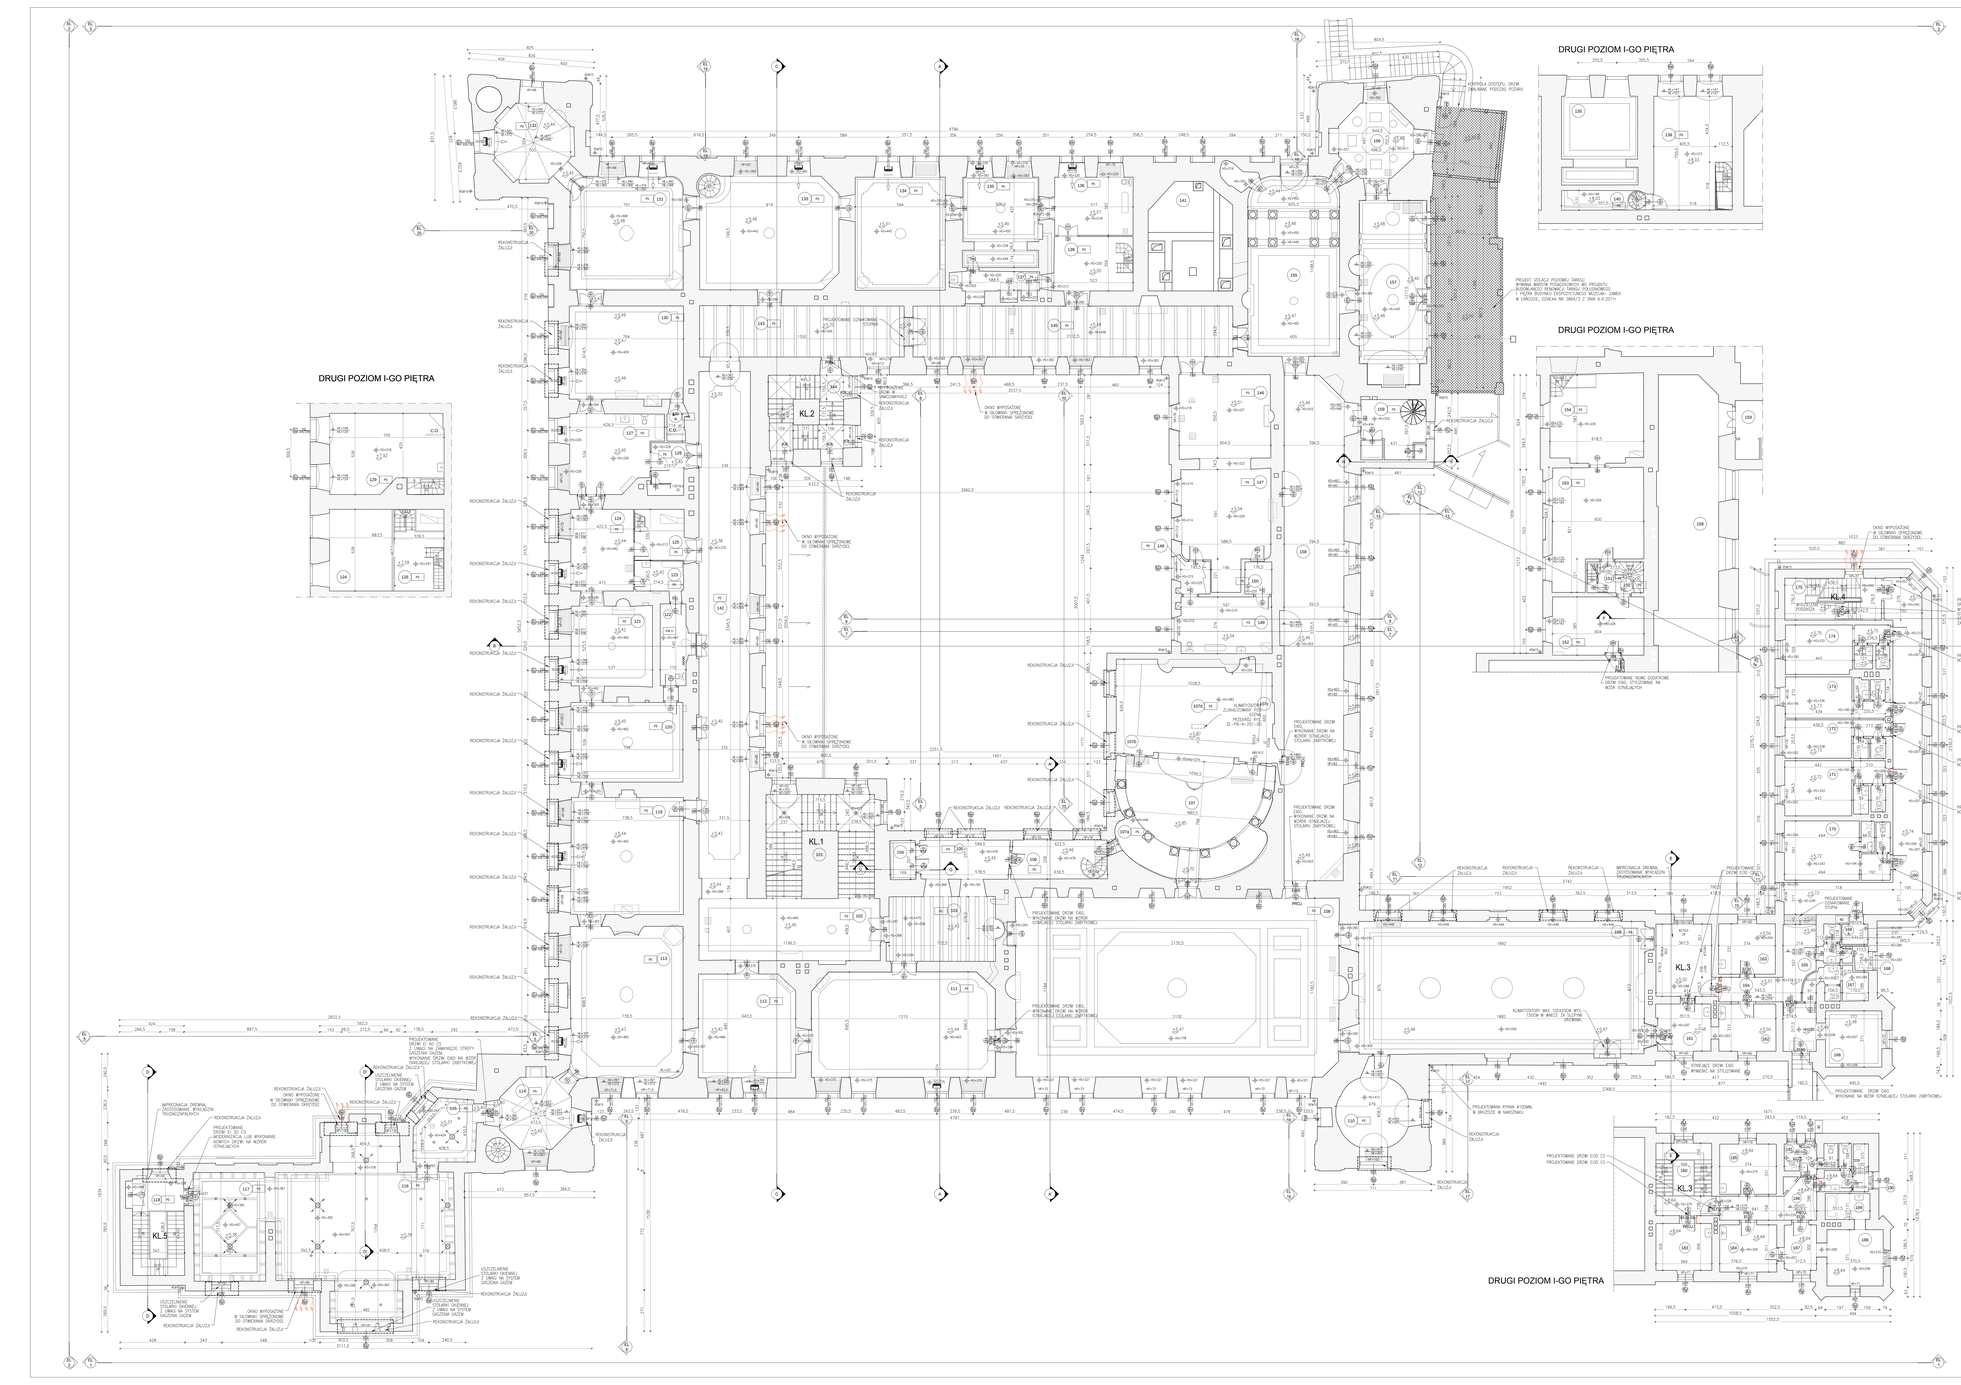

DRUGI POZIOM I-GO PIĘTRA
DRUGI POZIOM I-GO PIĘTRA
DRUGI POZIOM I-GO PIĘTRA
DRUGI POZIOM I-GO PIĘTRA
DRUGI POZIOM I-GO PIĘTRA
DRUGI POZIOM I-GO PIĘTRA; STRYCH NIEUŻYTKOWY
KL.1
KL.2
KL.3
KL.4
KL.5
REKONSTRUKCJA ŻALUZJI
PROJEKTOWANE OGRZEWANIE PODŁOGOWE
PROJEKTOWANE NOWE OKNO E30
PROJEKTOWANE NOWE DRZWI E30
OKNO WYPOSAŻONE W SIŁOWNIKI OPALTOWE DO OTWIERANIA GRZYBKIEM
KLIMATYZATOR MAV VDX/ODX 80*2, CHŁÓD W WIECIE 25 +7/0 W, 21,5 kW GRZANIE
PROJEKTOWANE DRZWI E30 WYKONANE JAK NA WZÓR ISTNIEJĄCEJ STOLARKI ZABYTKOWEJ
PROJEKTOWANE DRZWI E30 WYKONANE JAK NA WZÓR ISTNIEJĄCEJ STOLARKI ZABYTKOWEJ
PROJEKTOWANE DRZWI E30 WYKONANE NA WZÓR ISTNIEJĄCEJ STOLARKI ZABYTKOWEJ
PROJEKTOWANE DRZWI E30 WYKONANE NA WZÓR ISTNIEJĄCEJ STOLARKI ZABYTKOWEJ
PROJEKTOWANE DRZWI E30 CS
PROJEKTOWANE DRZWI E30 CS
PROJEKTOWANE OKNO E30 WYKONANE JAK NA WZÓR ISTNIEJĄCEJ STOLARKI ZABYTKOWEJ
PROJEKTOWANE OKNO E30 WYKONANE JAK NA WZÓR ISTNIEJĄCEJ STOLARKI ZABYTKOWEJ
PROJEKTOWANE OKNO E30 WYKONANE JAK NA WZÓR ISTNIEJĄCEJ STOLARKI ZABYTKOWEJ
PROJEKTOWANE OKNO E30 WYKONANE JAK NA WZÓR ISTNIEJĄCEJ STOLARKI ZABYTKOWEJ
PROJEKTOWANE NOWE DRZWI E30
PROJEKTOWANE NOWE DRZWI E30
PROJEKTOWANE NOWE DRZWI E30