



ELEWACJA 1-1 - ZACHODNIA
TYPOLOGIA STOLARKI OKIENNEJ
SKALA 1:200

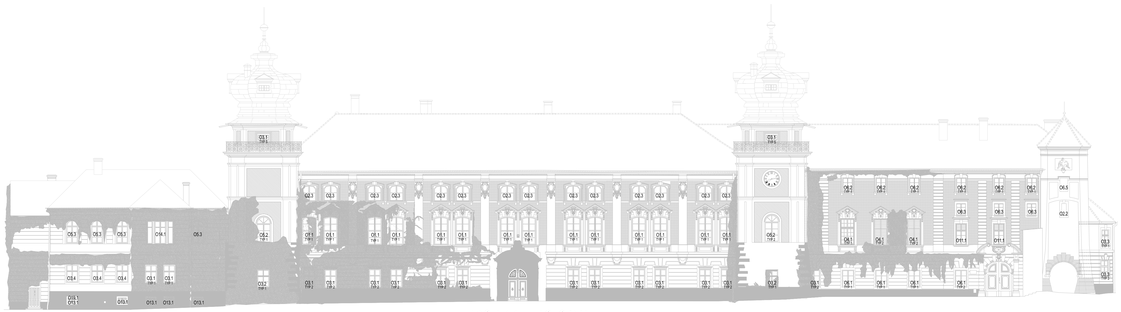

ELEWACJA 1-1 - ZACHODNIA
PROGRAM RENOWACJI ELEWACJI
SKALA 1:200

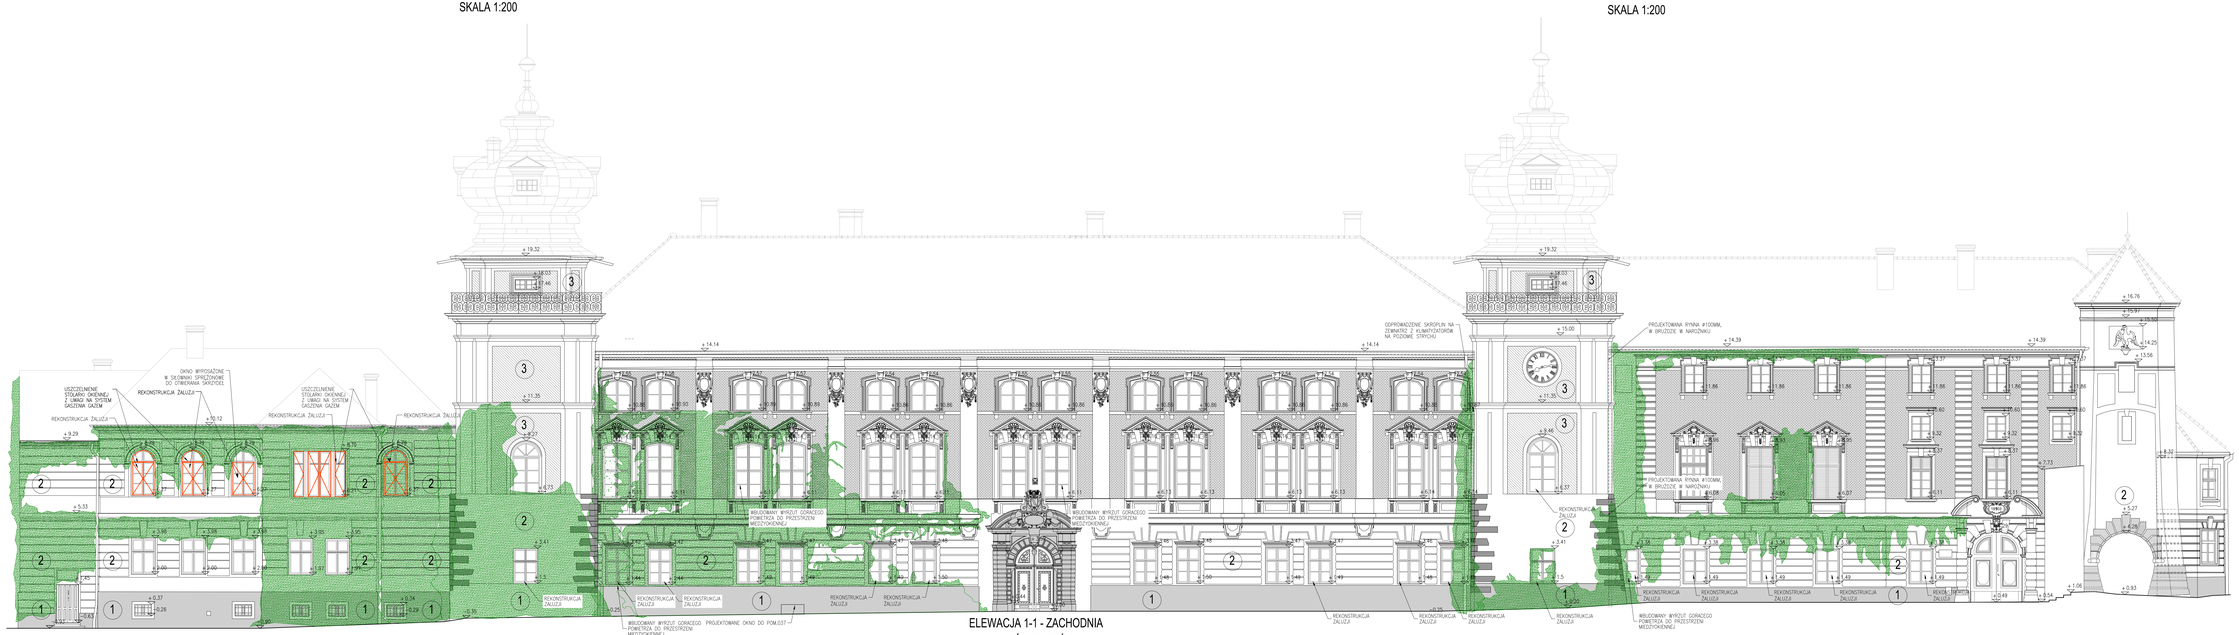

ELEWACJA 1-1 - ZACHODNIA
WYKOŃCZENIE ŚCIAN

LEGENDA :

1. PROGRAM RENOWACJI ELEWACJI

- LEPIONY WARSTWY MALARSKIEJ DO UZUPEŁNIENIA WG PROGRAMU KONSERWATORSKIEGO
- TYNKI ZNISZCZONE, ZMYLOCONE, ZYGLONE DO WYMIANY WG PROJEKTU KONSTRUKCJI
- POWIERZCHNIA DO NAPRAWY
- LEPIONY TYNKU SZTUKATERII DO UZUPEŁNIENIA I ODTWORZENIA
- ELEMENTY PRZEZNACZONE DO WYMIANY

2. WYKOŃCZENIE ŚCIAN

- LICOWKA CEGŁA KLINKIEROWA - WYCZYSZCZIĆ I UZUPEŁNIĆ BRAKUJĄCE SPOINY
- TYNK NA CEMENTACH: 1- KOLOR DO USTALENIA 2- KOLOR NCS: S 1010-Y30R/ S 0507-Y40R 4- KOLOR NCS: S 1010-Y30R
- TYNK W KOLORZE CEGŁASTYM (ŚCIANY WIEŻ)- 3-KOLOR NCS: S 3050-R
- TYNK W KOLORZE JASNO BEŻOWYM 4- KOLOR NCS: S 1010-Y30R 2- KOLOR NCS: S 1010-Y30R/ S 0507-Y40R
- TYNK 4- KOLOR NCS: S 1010-Y30R
- KAMIEŃ (PORTALE, MIĘDZYOKNIE, NAROŻA WIĘŹOWE, CZYNY PODOKAPOWY) - DO OCZYSZCZENIA
- BENOWANIE Z LICEM STRUKTURALNYM : 4- KOLOR NCS: S 1010-Y30R 2- KOLOR NCS: S 1010-Y30R/ S 0507-Y40R
- BENOWANIE ZE LICEM CEGŁOWYM W KOLORZE: 4- KOLOR NCS: S 1010-Y30R 2- KOLOR NCS: S 1010-Y30R/ S 0507-Y40R
- ELEMENTY DREWNIANE 5-KOLOR NCS: S2030-B40G
- BLUSZCZ OBRASTAJĄCY ELEWACJĘ

3. METALOWE BALUSTRADY, KRATY, DRZWI- KOLOR NCS S 7010-R90B
4. DETALI SZTUKATORSKI (PODSTAWY, MASZKARONY, MUSZLE, TARCZE HERBOWE) – KOLOR NCS: S 1010-Y30R / S 0507-Y40R
5. OBRÓBKI BLACHARSKIE, WYKOŃCZENIA WIERZCHNIE CZYNÓW I PARAPETÓW Z BLACHY MIEDZIANEJ.
6. CZYNOTY, OBRAMIENIA OKIENNE, PILASTRY -KOLOR NCS: S 1010-Y30R / S 0507-Y40R
7. STOLARKA DZWIECZNA OKIENNA WYKONANA Z DREWNA SOSNOWEGO MALOWANA W KOLORZE NCS: S 2502-B
8. STOLARKA DZWIECZNA DRZWIOWA WYKONANA Z DREWNA SOSNOWEGO W KOLORZE NCS: S 2502-B
9. CZOKOŁY NA ELEWACJACH PÓŁNOCNEJ, WSCHODNIEJ I ZACHODNIEJ - DO USTALENIA

UWAGI :

1. RZĘDNA ±0.00 ODPOWIADA POZIOMOWI 241,150 m n.p.m. PRZYJĘTEMU DO WYSOKOŚCIOWEJ OSNOWY POMIAROWEJ.
2. PODANYCH PRZED MIĘDZYOKNIE OLEMENTÓW DO BUDYNKU NIE WOLNO DOŁĄCZAĆ.
3. WSZYSTKIE WYMIARY NA RYSUNKACH NALEŻY SPRAWDZIĆ NA MIEJSCU BUDOWY.
4. WSZELKIE ZMIANY W STOSUNKU DO PROJEKTU NALEŻY UZGODNIĆ Z PROJEKTANTEM.
PROJEKT :

PROJEKT PRAC REMONTOWO-KONSERWATORSKICH BUDYNKU ZAMKU W ŁAŃCUCIE


LOKALIZACJA :

UL ZAMKOWA 1
37-100 ŁAŃCUT

INWESTOR :

MUZEUM - ZAMEK W ŁAŃCUCIE
AL. ZAMKOWA 1
37-100 ŁAŃCUT

ZAKRES OPRACOWANIA :

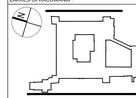

GENERALNY PROJEKTANT EKSPOZYCJI :

Nizio Design International
UL. Inżynierska 3/4
03-410 Warszawa
T +48 22 618 72 02
F +48 22 618 96 25
nizio.com.pl

PROJEKTANT :	NR UPR. :	PODPIS :
arch. MIROSŁAW NIZIO		
arch. BARTŁOMIEJ TERLIKOWSKI	MA/0504	
SPRAWDZAJĄCY :		
arch. MARIUSZ NIEMIEC	0913/DOOA	
ZESPÓŁ PROJEKTOWY :		
arch. NATALIA AMROZIŃSKA		
arch. AGNIESZKA CZAUT		
arch. ŁUKASZ BAUT		
arch. MAGDALENA GOŁĘBIOWSKA		

FAZA PROJEKTU :

PROJEKT BUDOWLANY

TYTUŁ RYSUNKU :

ELEWACJA 1-1

ZNAK :	FAZA :	BRANŻA :	ZAKRES :	NR RYS. :
ZŁ	PB	AR	301	00

DATA :	SKALA :	REWIZJA :
04.11.2015	1:100, 1:200	00