

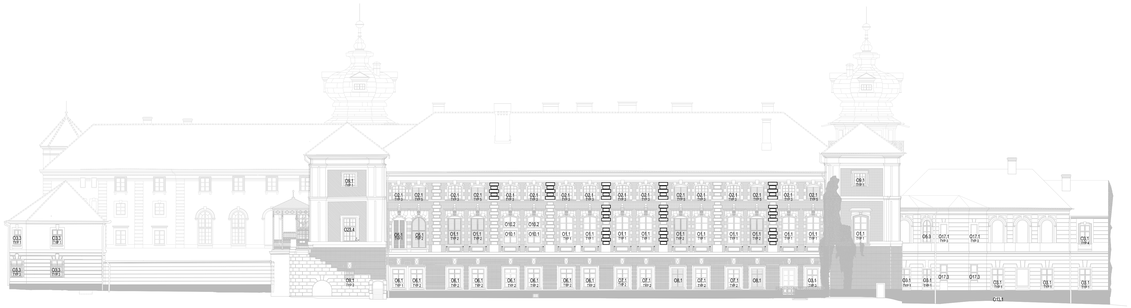


ELEWACJA 3-3 - WSCHODNIA
TYPOLOGIA STOLARKI OKIENNEJ
SKALA 1:200

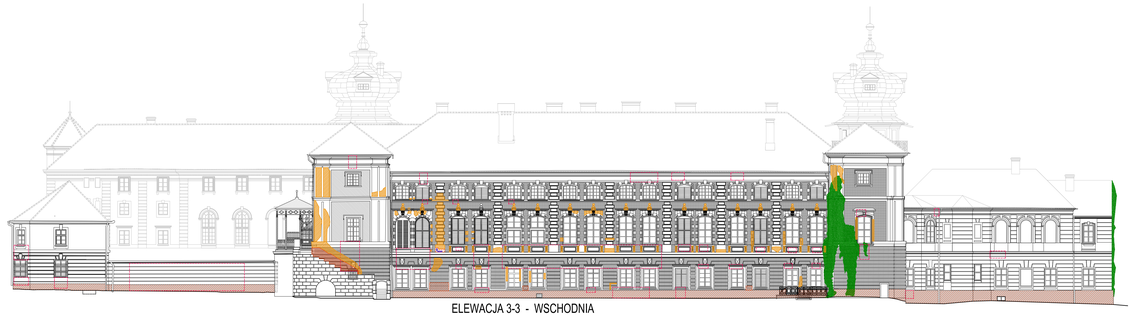

ELEWACJA 3-3 - WSCHODNIA
PROGRAM RENOWACJI ELEWACJI
SKALA 1:200

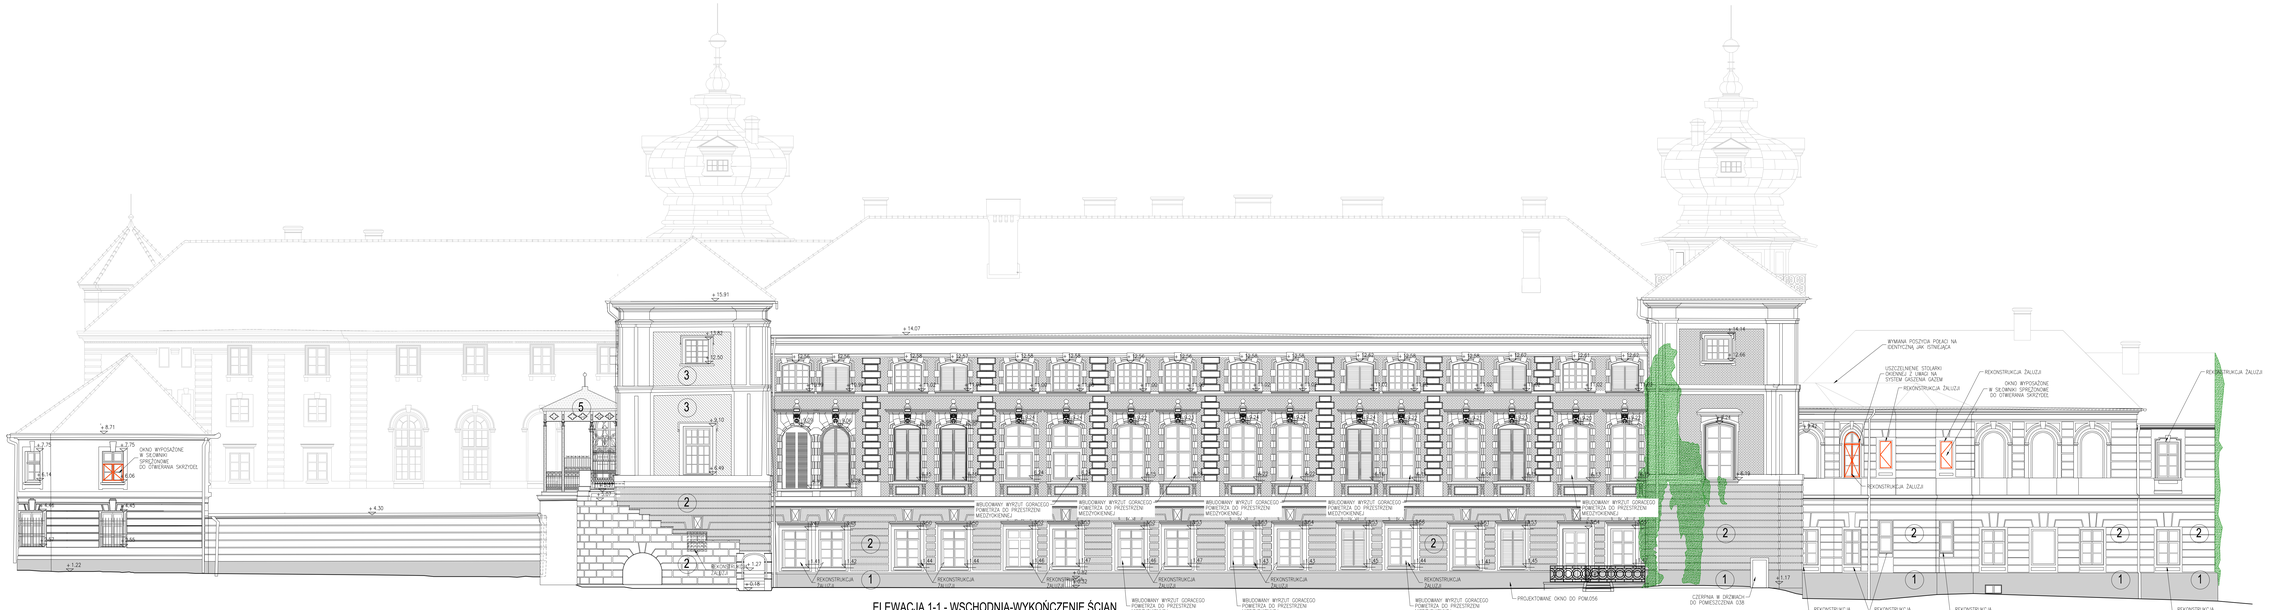

ELEWACJA 1-1 - WSCHODNIA-WYKOŃCZENIE ŚCIAN
SKALA 1:100

LEGENDA :

1. PROGRAM RENOWACJI ELEWACJI

- LEPIO WARSTWY MALARSKIEJ DO UZUPEŁNIENIA WG PROGRAMU KONSERWATORSKIEGO
- TYNKI ZNISZCZEJE, ZNIKLOCONE, ZAGLONE DO WYMIANY WG PROJEKTU KONSTRUKCJI
- FUGNACJA DO NAPRAWY
- LEPIO TYNKU SZTUKATERII DO UZUPEŁNIENIA I ODTWORZENIA
- ELEMENTY PRZEZNACZONE DO WYMIANY

2. WYKOŃCZENIE ŚCIAN

- LICOWA CEGŁA KLINKIEROWA - WYCZYSZCZIĆ I UZUPEŁNIĆ BRAKUJĄCE SPOINY
- TYNK NA CEGŁACH: 1- KOLOR DO UZGODNIENIA 2- KOLOR NCS: S 1010-Y30R/ S 0507-Y40R 4- KOLOR NSC: S 1010-Y30R
- TYNK W KOLORZE CEGŁASTYM (ŚCIANY WIEŻ)- 3-KOLOR NCS: S 3050-R
- TYNK W KOLORZE JASNO BEŻOWYM 4- KOLOR NSC: S 1010-Y30R 2- KOLOR NSC: S 1010-Y30R/ S 0507-Y40R
- TYNK 4- KOLOR NSC: S 1010-Y30R
- KAMIEŃ (PORTALE, MUSZLONIE, NAROŻA WIĘZOWE, GZYMS PODOKAPOWY) - DO OCZYSZCZENIA
- BOSOWANIE Z LICEM STRUKTURALNYM : 4- KOLOR NSC: S 1010-Y30R 2- KOLOR NSC: S 1010-Y30R/ S 0507-Y40R
- BOSOWANIE ZE LICEM GŁADKIM W KOLORZE 4- KOLOR NSC: S 1010-Y30R 2- KOLOR NSC: S 1010-Y30R/ S 0507-Y40R
- ELEMENTY DREWNIANE 5-KOLOR NCS S2000-B40G
- BLUSZCZ OBRASTAJĄCY ELEWACJĘ

3. METALOWE BALUSTRADY, KRATY, DRZWI-KOLOR NCS S 7010-R90B
4. DETAL SZTUKATORSKI (ROZETY, MASZKARONY, MUSZLE, TARCZE HERBOWE) – KOLOR NCS: S 1010-Y30R / S 0507-Y40R
5. OBRÓBKI BLACHARSKIE, WYKOŃCZENIA WIEŻOWE CZYNIONE Z PARAPETÓW Z BLACHY MIEDZIANEJ.
6. CZYNNY, ODRYGLOWANA OKIENNE, PILASTRY -KOLOR NCS: S 1010-Y30R / S 0507-Y40R
7. STOLARKA DZIEWIĘTNA OKIENNA WYKONANA Z DREWNA SOSNOWEGO MALOWANA W KOLORZE NCS: S 2502-R
8. STOLARKA DZIEWIĘTNA DRZWIOWA WYKONANA Z DREWNA SOSNOWEGO W KOLORZE NCS: S 2502-R
9. CZOKOŁY NA ELEWACJACH PÓŁNOCNEJ, WSCHODNIEJ I ZACHODNIEJ - DO USTALENIA

UWAGI :

1. RZĘDNA ±0.00 ODPOWIADA POZIOMOWI 241,150 m n. p. m. POMIERZONEGO DLA WYKOŃCZONEJ POSADZKI PRZED WEJŚCIEM GŁÓWNYM DO BUDYNKU
2. WSZELKIE DOŁOŻENIE NA RYSUNKACH ZAKRESU 100 Z NUMERACJĄ ARKUSZA 00

PROJEKT :

PROJEKT PRAC REMONTOWO-KONSERWATORSKICH BUDYNKU ZAMKU W ŁAŃCUCIE


LOKALIZACJA :

UL ZAMKOWA 1
37-100 ŁAŃCUT

INWESTOR :

MUZEUM - ZAMEK W ŁAŃCUCIE
AL. ZAMKOWA 1
37-100 ŁAŃCUT

ZAKRES OPRACOWANIA :

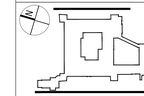

GENERALNY PROJEKTANT EKSPOZYCJI :

Nizio Design International
UL. Inżynierska 3/4
03-410 Warszawa
T +48 22 618 72 02
F +48 22 618 96 25
nizo.com.pl

PROJEKTANT :	NR UPR. :	PODPIS :
arch. MIROSŁAW NIZIO		
arch. BARTŁOMIEJ TERLIKOWSKI	MA/0554	
SPRAWDZAJĄCY :		
arch. MARIUSZ NIEMIEC	0913/DOKA	
ZESPÓŁ PROJEKTOWY :		
arch. NATALIA AMROZIŃSKA		
arch. AGNIESZKA CZAUT		
arch. ŁUKASZ BAŁUT		
arch. MAGDALENA GOŁĘBIOWSKA		

FAZA PROJEKTU :

PROJEKT BUDOWLANY

TYTUŁ RYSUNKU :

ELEWACJE 3-3

ZNAK :	FAZA :	BRANŻA :	ZAKRES :	NR RYS. :
ZŁ	PB	AR	303	00

DATA :	SKALA :	REWIZJA :
04.11.2015	1:100, 1:200	00