


ELEWACJA 4-4 - POŁUDNIOWA
TYPOLOGIA STOLARKI OKIENNEJ
SKALA 1:200

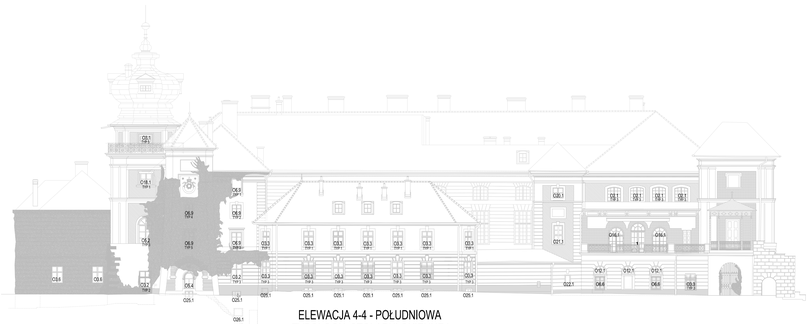

ELEWACJA 4-4 - POŁUDNIOWA
PROGRAM RENOWACJI ŚCIAN
SKALA 1:200



ELEWACJA 4-4 - POŁUDNIOWA
WYKOŃCZENIE ŚCIAN
SKALA 1:100

LEGENDA :

1. PROGRAM RENOWACJI ELEWACJI

- LEPTO WARSTWY MALARSKIEJ DO UZUPEŁNIENIA WG PROGRAMU KONSERWATORSKIEGO
- TYNKI ZNISZCZEJE, ZNIKLOCONE, ZAGLONE DO WYMIANY WG PROJEKTU KONSTRUKCJI
- FUNKCJA DO NAPRAWY
- LEPTO TYNKU SZTUKATERII DO UZUPEŁNIENIA I ODTWORZENIA
- ELEMENTY PRZEZNACZONE DO WYMIANY

2. WYKOŃCZENIE ŚCIAN

- LICOWA CEGŁA KLINKIEROWA - WYCZYSZCZ I UZUPEŁNIĆ BRAKUJĄCE SPOINY
- TYNK NA CEGŁACH:
  1– KOLOR DO USTALENIA
  2– KOLOR NCS S 1010-Y30R / S 0507-Y40R
  4– KOLOR NSC: S 1010-10R
- TYNK W KOLORZE CEGŁASTYM (TZW.WIĘŹ)–
  3–KOLOR NCS: S 3050-R
- TYNK W KOLORZE JASNO BŻOWYM
  4– KOLOR NSC: S 1010-10R
  2– KOLOR NSC: S 1010-Y30R / S 0507-Y40R
- TYNK
  4– KOLOR NSC: S 1010-10R
- KAMIEŃ (PORTALE MUROWANE, NAROŻA MUROWE, GZYMS PODOKAPOWY) – DO OCZYSZCZENIA
- RENOWANIE Z UBYTKIEM STRUKTURALNYM :
  4– KOLOR NSC: S 1010-10R
  2– KOLOR NSC: S 1010-Y30R / S 0507-Y40R
- RENOWANIE ZE UBYTKIEM CEGŁOWYM W KOLORZE
  4– KOLOR NSC: S 1010-10R
  2– KOLOR NSC: S 1010-Y30R / S 0507-Y40R
- ELEMENTY DREWNIANE
  5–KOLOR NCS S3030-B40G
- BLUSZCZ OBRASTAJĄCY ELEWACJĘ

3. METALOWE BALUSTRADY, KRATY, DRZWI–KOLOR NCS S 7010-R90B
4. DETALI SZTUKATORSKI (ROZETKI, MASZKARONY, MUSZLE, TARCZE HERBOWE) – KOLOR NCS: S 1010-Y30R / S 0507-Y40R
5. OBRÓBKI BLACHARSKIE, WYKONUCZNIE MIEDZIANE GZYMSÓW I PARAPETÓW Z BLACHY MIEDZIANEJ.
6. CZYNNY, OBRAMIENIA OKIENNE, PILASTRY
–KOLOR NCS: S 1010-Y30R / S 0507-Y40R
7. STOLARKA DZWIECZNA DUŻOWA WYKONANE Z DREWNA SOSNOWEGO MALOWANA W KOLORZE NCS: S 2502-R
8. STOLARKA DZWIECZNA DUŻOWA WYKONANA Z DREWNA SOSNOWEGO W KOLORZE NCS: S 2502-R
9. CZUJKI NA ELEWACJACH PÓŁNOCNEJ, WSCHODNIEJ I ZACHODNIEJ – DO USTALENIA

UWAGI :

1. RZĘDNA ±0.00 ODPOWIADA POZIOMOWI 241,150 m n. p. m. POMIERZONEGO DLA WYKOŃCZONEJ POSADZKI PRZED WEJŚCIEM GŁÓWNYM DO BUDYNKU POMIESZCZENIE NR. 1 W SIECI A1/A.
2. WSZYSTKIE WYMIARY DUŻOWE NA RYSUNKACH ZAKRESU 100 Z NUMERACJĄ ARKUSZA 00

PROJEKT :

PROJEKT PRAC
REMONTOWO-KONSERWATORSKICH
BUDYNKU ZAMKU W ŁAŃCUCIE


LOKALIZACJA :

UL ZAMKOWA 1
37-100 ŁAŃCUT

INWESTOR :

MUZEUM - ZAMEK W ŁAŃCUCIE
AL. ZAMKOWA 1
37-100 ŁAŃCUT

ZAKRES OPRACOWANIA :

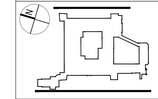

GENERALNY PROJEKTANT EKSPOZYCJI :

Nizio Design International
UL. Inżynierska 3/4
03-410 Warszawa
T +48 22 618 72 02
F +48 22 618 96 25
nizo.com.pl

PROJEKTANT :	NR UPR. :	PODPIS :
arch. MIROSŁAW NIZIO		
arch. BARTŁOMIEJ TERLIKOWSKI	MA/0854	
SPRAWDZAJĄCY :		
arch. MARIUSZ NIEMIEC	0913/DOKA	
ZESPÓŁ PROJEKTOWY :		
arch. NATALIA AMROZIŃSKA		
arch. AGNIESZKA CZAUT		
arch. ŁUKASZ BAUT		
arch. MAGDALENA GOŁĘBIOWSKA		

FAZA PROJEKTU :

PROJEKT BUDOWLANY

TYTUŁ RYSUNKU :

ELEWACJE 4-4

ZNAK :	FAZA :	BRANŻA :	ZAKRES :	NR RYS. :
ZŁ	PB	AR	304	00

DATA :	SKALA :	REWIZJA :
04.11.2015	1:100, 1:200	00