



ORANŻERIA
ELEWACJA
PÓŁNOCNA



ELEWACJA 3-3
WSCHODNIA

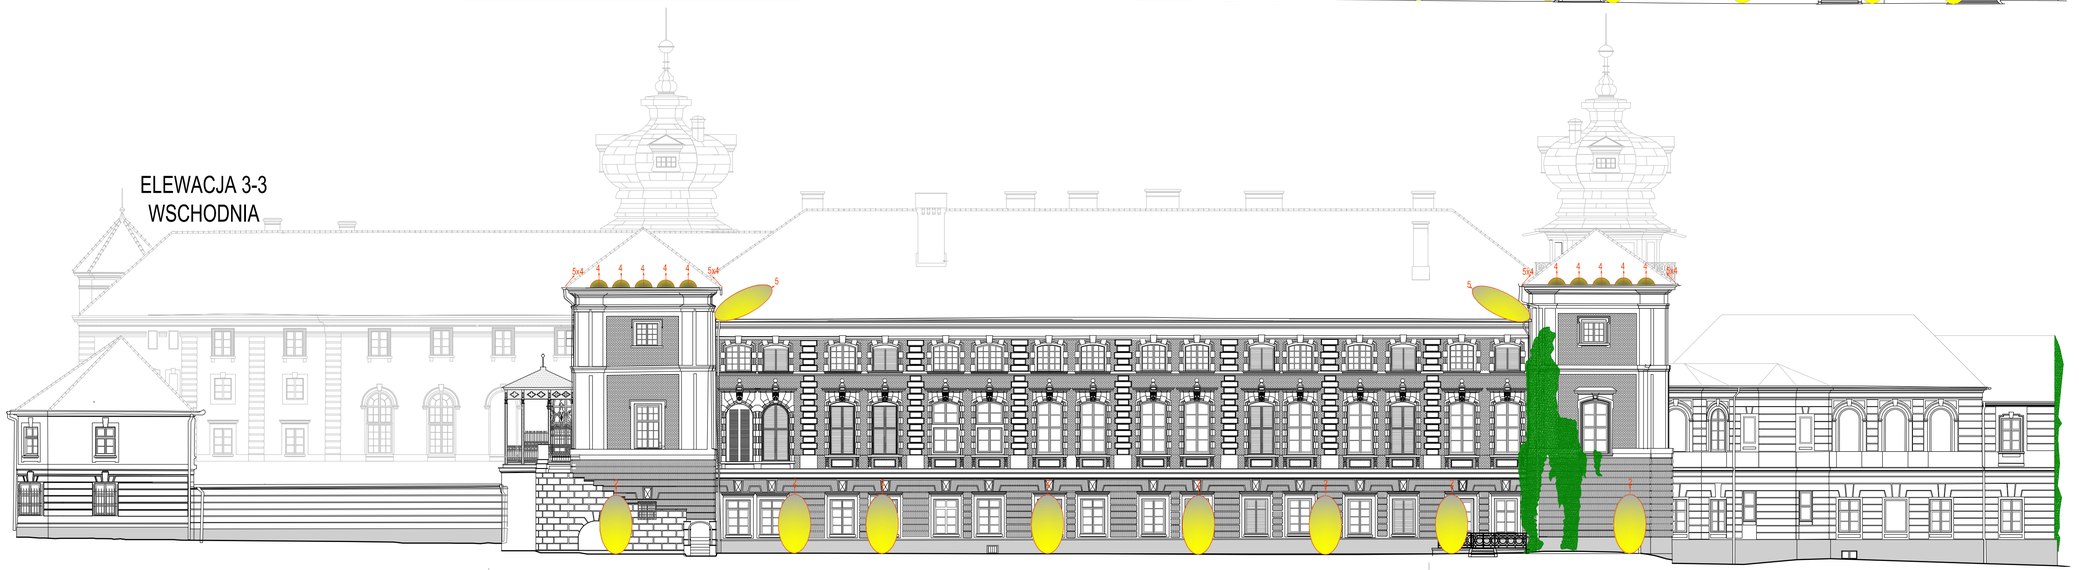

ELEWACJA 1-1
ZACHODNIA

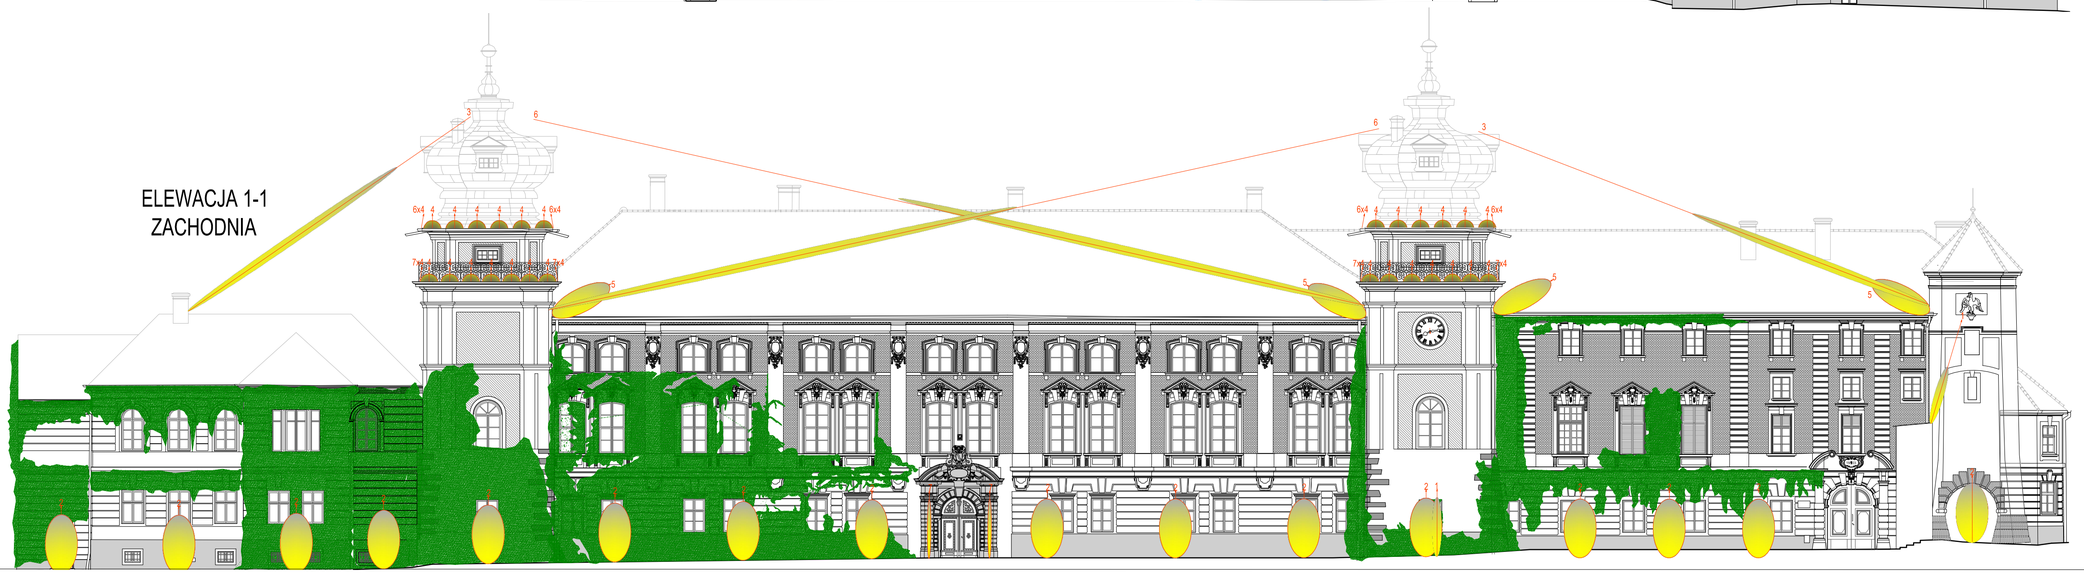

LEGENDA OPRAW:

1. OPRAWA MONTOWANA W OBUDOWIE WPUSZCZONEJ W TEREN, DO OSWITLENIA DETALI ELEWACJI ŹRÓDŁO ŚWIATŁA TYPU LED, KĄT ROZSYŁU 12°,

2. OPRAWA MONTOWANA W OBUDOWIE WPUSZCZONEJ W TEREN, GŁÓWNE, ZALEWOWE OSWIETLENIE PŁASZCZZN ELEWACJI ŹRÓDŁO ŚWIATŁA TYPU LED, KĄT ROZSYŁU 45°,

3. OPRAWA MONTOWANA DO KOMINA NAD DACHEM BIBLIOTEKI, DO ILUMINACJI WIEŻY PÓŁNOCNEJ, ŹRÓDŁO ŚWIATŁA TYPU LED, KĄT ROZSYŁU 12°,

4. LINIOWA OPRAWA O ZWIELOKROTNIONYCH ŹRÓDŁACH ŚWIATŁA, DO ILUMINACJI DACHU NAD CZĘŚCIAMI WIEŻOWYMI MONTOWANA, DO GZYMSU ELEWACJI, ŹRÓDŁO ŚWIATŁA TYPU LED, KĄT ROZSYŁU 45°

5. OPRAWA MONTOWANA DO ŚCIAN BOCZNYCH NAD DACHEM GŁÓWNYM, DO MIEJSCOWEGO ROŻŚWIETLENIA POŁACI DACHU, ŹRÓDŁO ŚWIATŁA TYPU, LED, KĄT ROZSYŁU 8°,

6. OPRAWA MONTOWANA DO ŚCIAN BOCZNYCH NAD DACHEM GŁÓWNYM, DO ILUMINACJI CHEŁMÓW WIEŻ, ŹRÓDŁO ŚWIATŁA TYPU LED, KĄT ROZSYŁU 8°,

7. DOGRUNTOWA OPRAWA DO ILUMINACJI PORTALU WEJŚCIOWEGO NA ELEWACJI ZACHODNIEJ, ŹRÓDŁO ŚWIATŁA TYPU LED, KĄT ROZSYŁU 8°,

PROJEKT :

PROJEKT PRAC
REMONTOWO-KONSERWATORSKICH
BUDYNKU ZAMKU W ŁAŃCUCIE


LOKALIZACJA :

UL ZAMKOWA 1
37-100 ŁAŃCUT

INWESTOR :

MUZEUM - ZAMEK W ŁAŃCUCIE
AL. ZAMKOWA 1
37-100 ŁAŃCUT

ZAKRES OPRACOWANIA :

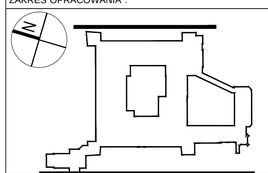

GENERALNY PROJEKTANT EKSPOZYCJI :

Nizio Design International
Ul. Inżynierska 3/4
03-410 Warszawa
T +48 22 618 72 02
F +48 22 618 96 25
nizio.com.pl

PROJEKTANT :	NR UPR.:	PODPIS :
arch. MIROSŁAW NIZIO		
arch. BARTŁOMIEJ TERLIKOWSKI	MA/085/04	
SPRAWDZAJĄCY :		
arch. MARIUSZ NIEMIEC	08/03/DOIA	

ZESPÓŁ PROJEKTOWY :

arch. NATALIA AMROZIŃSKA
arch. AGNIESZKA CZMUT
arch. ŁUKASZ BAŁUT
arch. MAGDALENA GOŁĘBIOWSKA

FAZA PROJEKTU :

PROJEKT BUDOWLANY

TYTUŁ RYSUNKU :

ILUMINACJA
-ELEWACJA 1-1,3-3, ORANŻERIA

ZNAK :	FAZA :	BRANŻA :	ZAKRES :	NR RYS. :
ZŁ	PB	AR	321	00

DATA :	SKALA :	REWIZJA :
04.11.2015	1:200	00