


OGRODZENIE PREFABRYKOWANE – TYP E2A/E3A
PROJEKTOWANE PRZEDŁUŻENIE OGRODZENIA TYPU D

SKALA 1:25

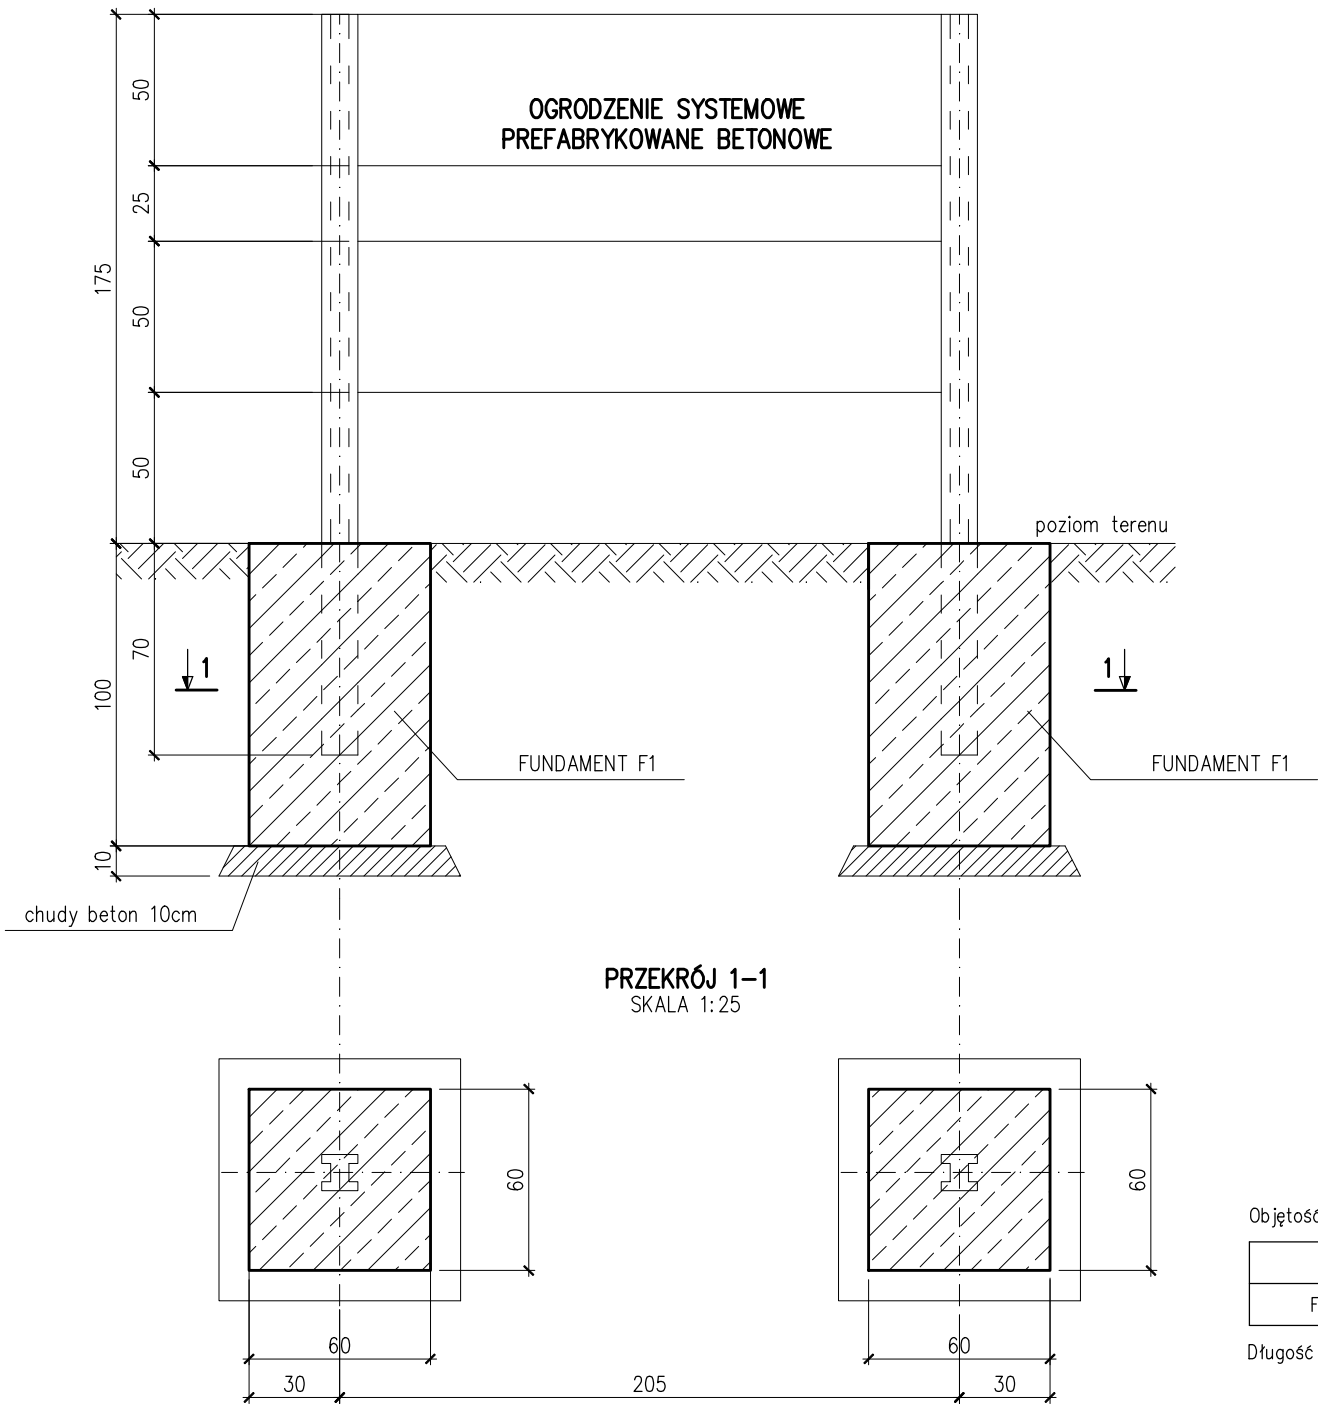

Objętość betonu fundamentu systemowego ogrodzenia prefabrykowanego żelbetowego

	H [m]	A [m]	B [m]	V [m3/1szt]
F1	1,0	0,6	0,6	0,36

Długość ogrodzenia oraz ilość elementów wg branży architektonicznej.

Uwagi:

1. Beton C25/30 (B30).
2. Stopień wodoszczelności betonu –W8.
3. Wymiary na rysunku podano w cm.
4. Elementy ogrodzenia dopasować do krzywizny terenu.
5. Przed przystąpieniem do realizacji wykonać projekt warsztatowy do akceptacji projektanta branży architektonicznej.

Rysunek należy rozpatrywać łącznie z rysunkami architektonicznymi oraz innych branży. Rozbieżności należy zgłosić niezwłocznie projektantowi.

UWAGI :			
WSZYSTKIE NAZWY UŻYTE W PROJEKCIE STANOWIĄ NFORMACJĘ O PARAMERTRACH URZĄDZEŃ I MATERIAŁÓW. WYKONAWCA PRZED WBUDOWANIEM PRZEDSTAWI KARTY MATERIAŁOWE Z ZAŁĄCZENIEM WSZELKICH DOKUMENTÓW POTWIERDZAJĄCYCH ICH PARAMETRY TECHNICZNE I HIGIENICZNE. MATERIAŁY I URZĄDZENIA INNE NIŻ UŻYTE W PROJEKCIE PODLEGAJĄ AKCEPTACJI GŁÓWNEGO PROJEKTANTA ORAZ WYMAGAJĄ SPORZĄDZENIA DOKUMENTACJI ZAMIENNEJ KTÓRA PODLEGA UZGODNIENIU Z GŁÓWNYM PROJEKTANTEM			
INWESTYCJA: DOKUMENTACJA PROJEKTOWA NA WYKONANIE: prac remontowych, konserwatorskich i budowlanych dla terenu Parku polegające na: budowie kanalizacji sanitarnej i deszczowej, budowie dróg wewnętrznych - alejek, budowie fragmentu ogrodzenia, budowie linii elektrycznej kablowej NN wraz z budową słupów typu parkowego, budowie sieci światłowodowej do monitoringu - w ramach przedsięwzięcia "ochrona i rozwój dziedzictwa kulturowego dawnej Ordynacji Łańcuckiej poprzez prace remontowo-konserwatorskie oraz wykreowanie nowych przestrzeni ekspozycyjnych OR-KA II, III, IV, V'			NR PROJEKTU: 109
ADRES INWEST.: ul. Zamkowa 1 Łańcut 37-100			
INWESTOR: Muzeum – Zamek w Łańcucie ul. Zamkowa 1 Łańcut 37–100			
BRANZA: KONSTRUKCJA			
FAZA: PROJEKT WYKONAWCZY			
DATA: 09 - 2017 r.			
<div><div><div></div><div>PAS PROJEKT</div></div><div>PAS PROJEKT Sp. z o.o. ul. Plantowa 5; 05-830,Nadarzyn TEl: (022) 739-90-25,FAX: (022)739-79-06 www.pasprojekt.com</div></div>			
ZESPÓŁ AUTORSKI:	IMIĘ I NAZWISKO	NR UPR.:	PODPIS:
PROJEKTOWAŁ:	mgr inż. Joanna Sowa	248/2001 <small>upr. bud. w specjalności konstr-bud do projektowania bez ograniczeń</small>	
OPRACOWANIE:			
SPRAWDZIŁ:	mgr inż. Michał Szwarc	764/94 <small>upr. bud. w specjalności konstr-bud do projektowania bez ograniczeń</small>	
UWAGA: PROJEKT CHRONIONY PRAWEM AUTORSKIM. PROJEKT ARCHITEKTONICZNY JEST PROJEKTEM NADRZĘDNYM! WSZYSTKIE ROZBIEŻNOŚCI Z PROJEKTAMI BRANŻOWYMI SKONSULTOWAĆ Z PROJEKTANTEM GENERALNYM PRZED WYBUDOWANIEM !			
RODZAJ RYSUNKU: Ogrodzenie.			
TREŚĆ RYSUNKU: Systemowe ogrodzenie prefabrykowane żelbetowe typu E2A/E3A i D.			SKALA: 1:25
NR.RYSUNKU: PAS - 109 - PW - K - O - 04		REWIZJA: 01	