




[4] ŚCIANA MUROWANA PRZEDPIERSIA
[5] GRYMS WAŁKOWY KAMIENNY
[6] ISTNIEJĄCY MUR Z KAMIENIA

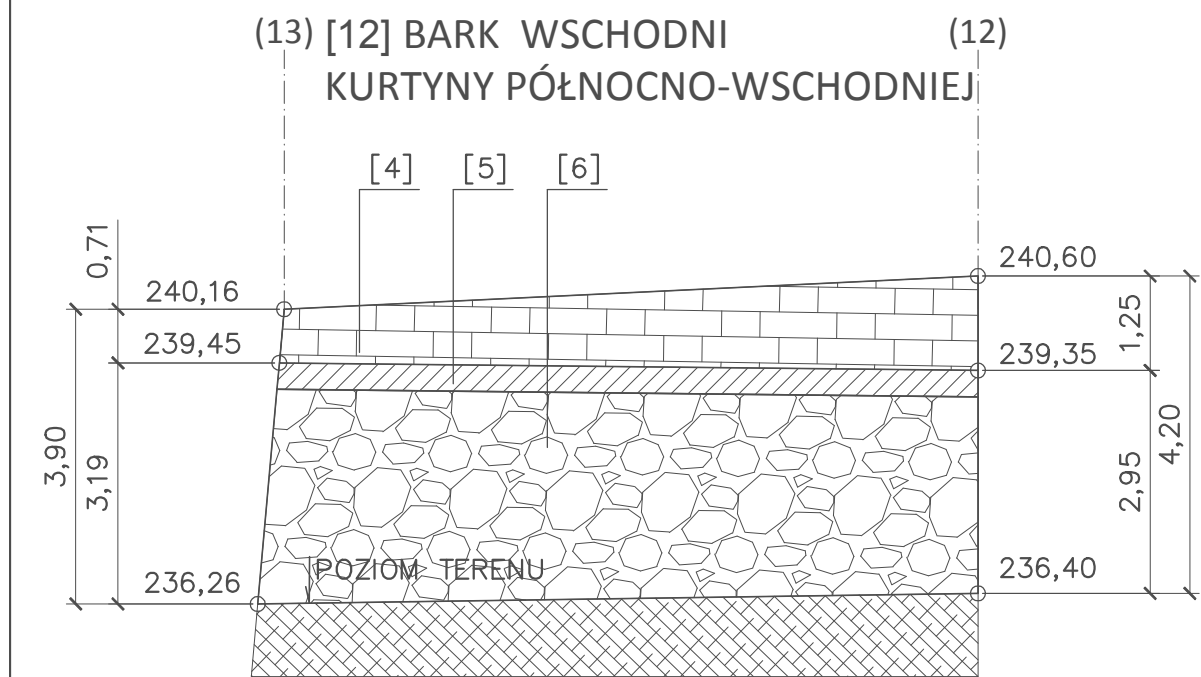


[4] ŚCIANA MUROWANA PRZEDPIERSIA
[5] GRYMS WAŁKOWY KAMIENNY
[6] ISTNIEJĄCY MUR Z KAMIENIA

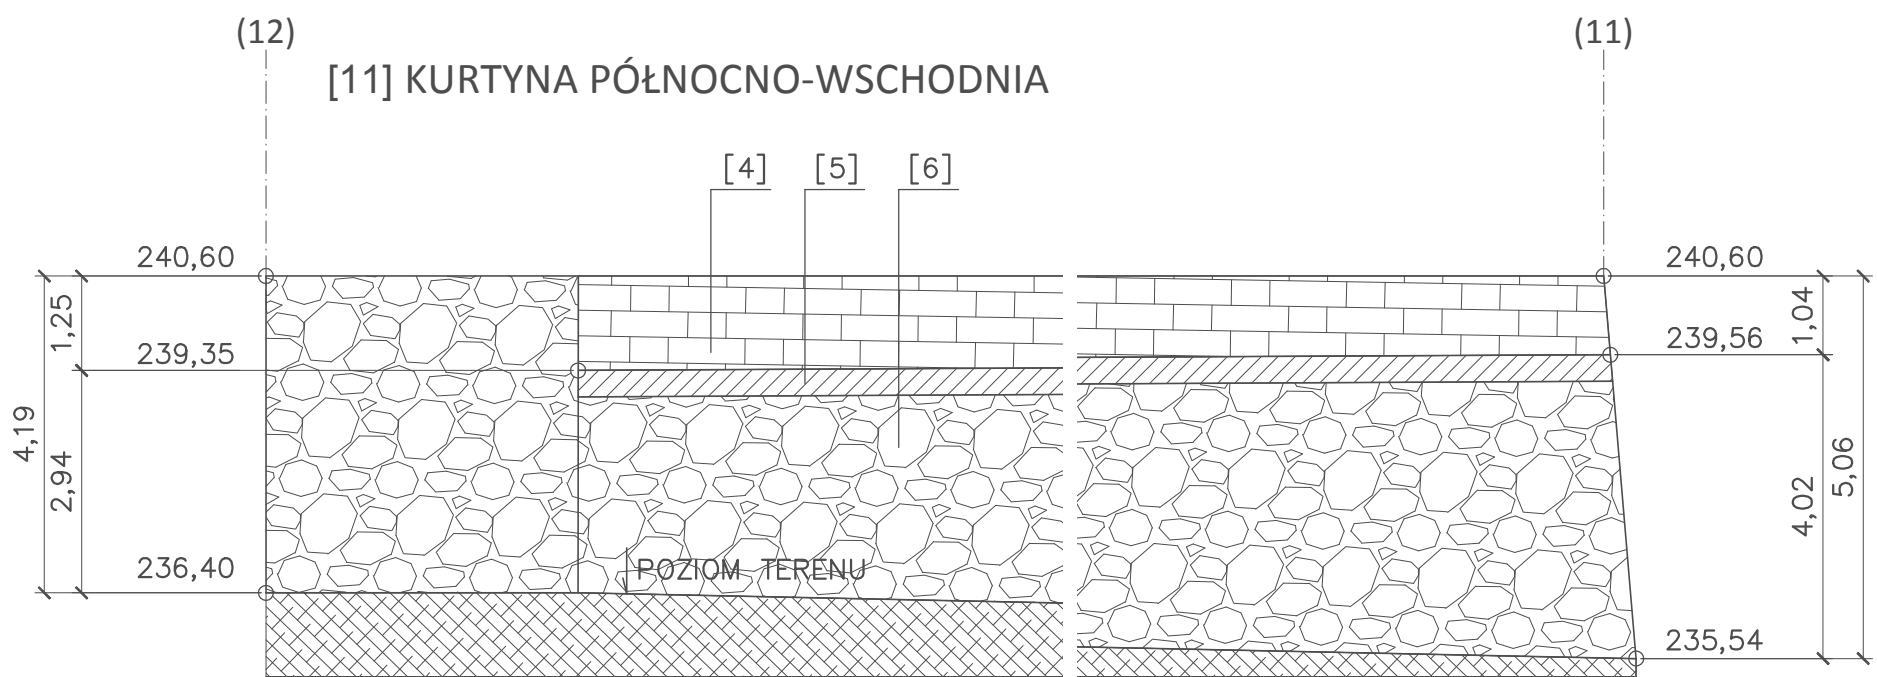


[4] ŚCIANA MUROWANA PRZEDPIERSIA
[5] GRYMS WAŁKOWY KAMIENNY
[6] ISTNIEJĄCY MUR Z KAMIENIA

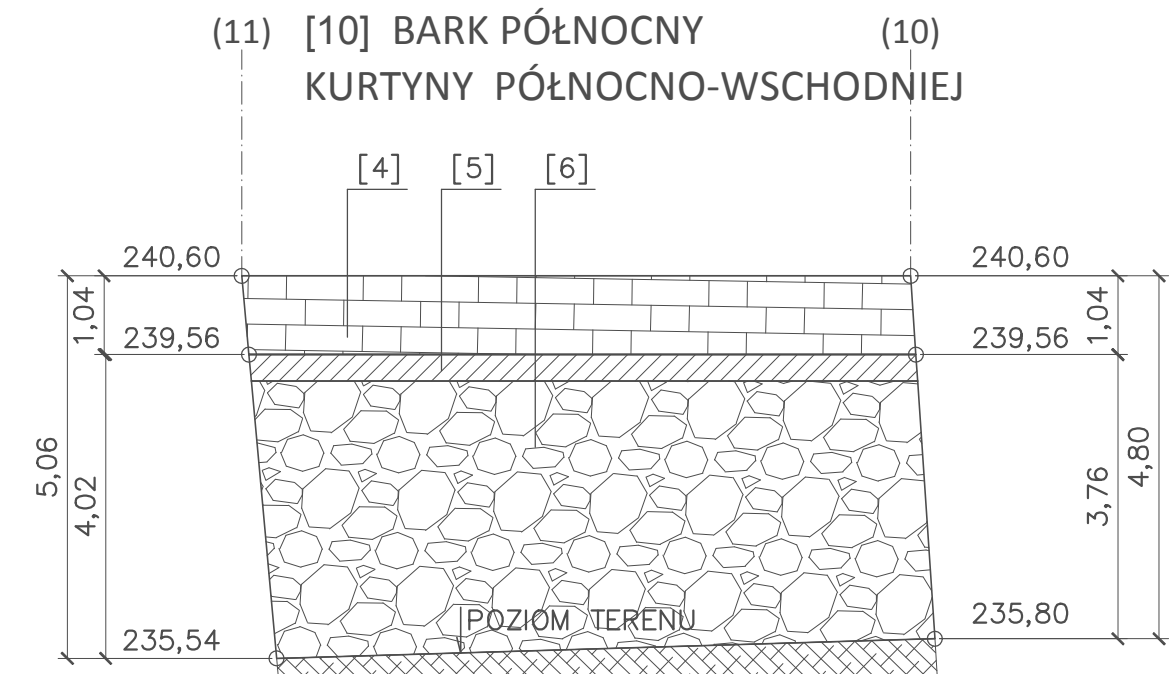

[4] ŚCIANA MUROWANA PRZEDPIERSIA
[5] GRYMS WAŁKOWY KAMIENNY
[6] ISTNIEJĄCY MUR Z KAMIENIA

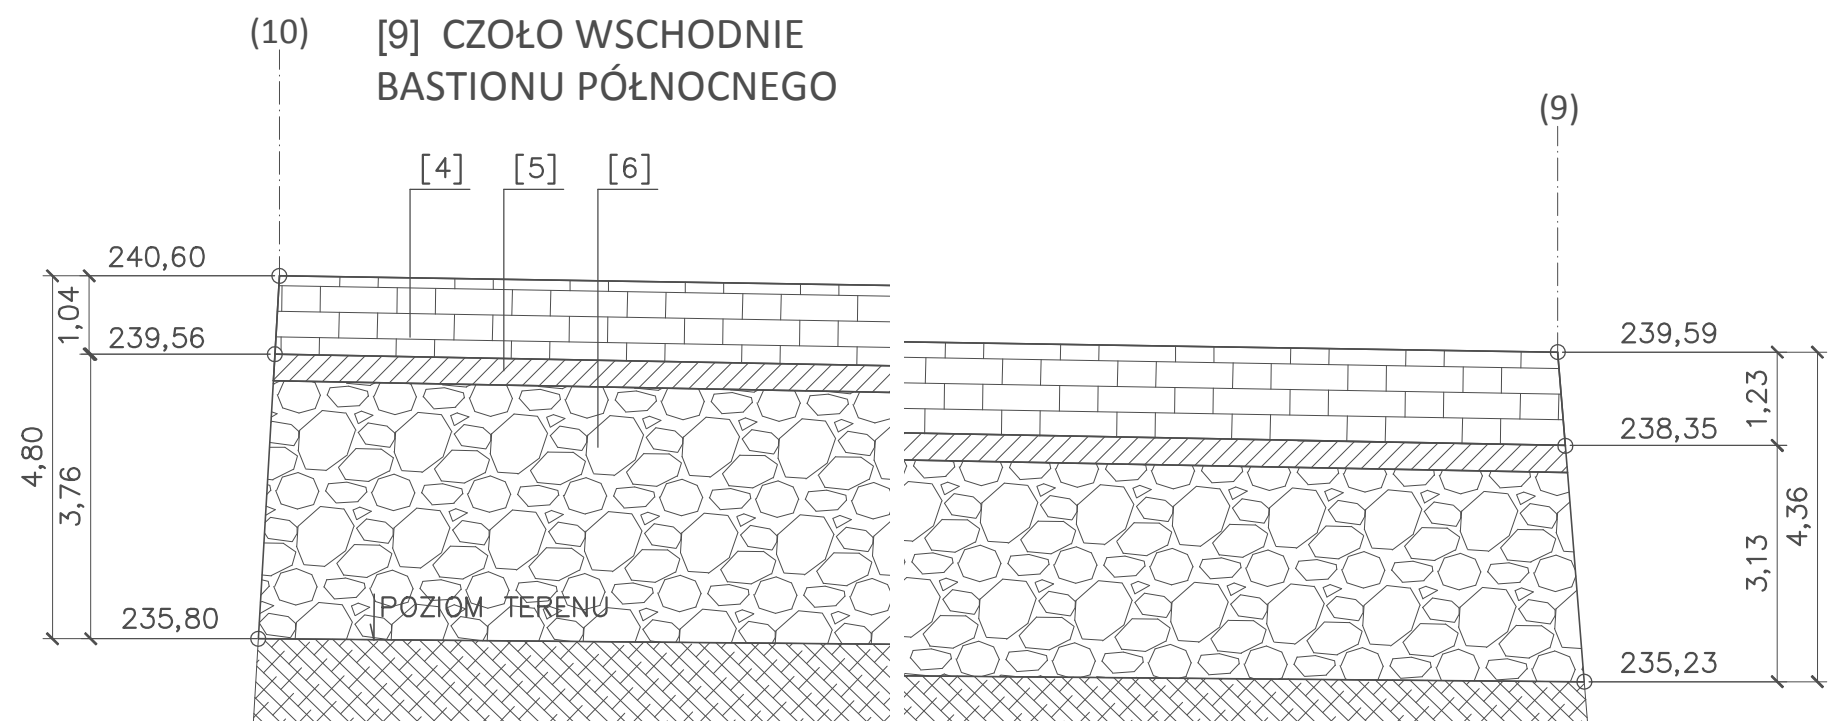

[4] ŚCIANA MUROWANA PRZEDPIERSIA
[5] GRYMS WAŁKOWY KAMIENNY
[6] ISTNIEJĄCY MUR Z KAMIENIA

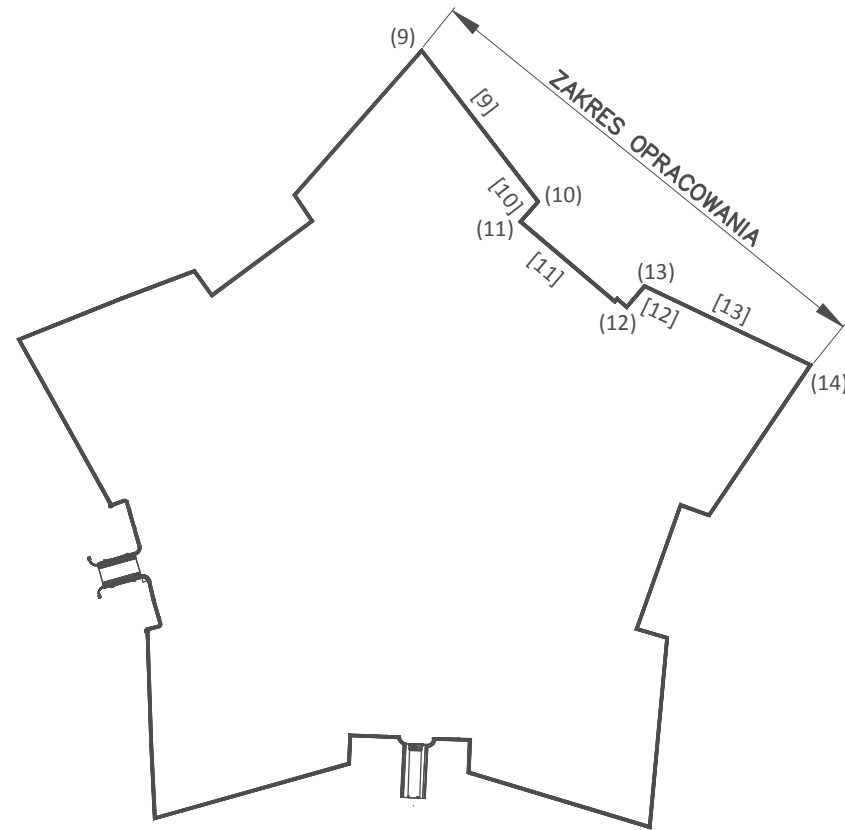

UWAGI :

WSZYSTKIE NAZWY UŻYTE W PROJEKCIE STANOWIĄ INFORMACJĘ O PARAMETRACH URZĄDZEŃ I MATERIAŁÓW. WYKONAWCA PRZED WBUDOWANIEM PRZEDSTAWI KARTY MATERIAŁOWE Z ZAŁĄCZENIEM WSZELKICH DOKUMENTÓW POTWIERDZAJĄCYCH ICH PARAMETRY TECHNICZNE I HIGIENICZNE. MATERIAŁY I URZĄDZENIA INNE NIŻ UŻYTE W PROJEKCIE PODLEGAJĄ AKCEPTACJI GŁÓWNEGO PROJEKTANTA ORAZ WYMAGAJĄ SPORZĄDZENIA DOKUMENTACJI ZAMIENNEJ KTÓRA PODLEGA UZGODNIENIU Z GŁÓWNYM PROJEKTANTEM

INWESTYCJA: DOKUMENTACJA PROJEKTOWA NA WYKONANIE: prac remontowych, konserwatorskich i budowlanych dla terenu Parku polegające na: budowie kanalizacji sanitarnej i deszczowej, budowie dróg wewnętrznych - alejek, budowie fragmentu ogrodzenia, budowie linii elektrycznej kablowej NN wraz z budową słupów typu parkowego, budowie sieci światłowodowej do monitoringu - w ramach przedsięwzięcia "ochrona i rozwój dziedzictwa kulturowego dawnej Ordynacji Łańcuckiej poprzez prace remontowo-konserwatorskie oraz wykreowanie nowych przestrzeni ekspozycyjnych OR-KA II, III, IV, V"	NR PROJEKTU: 109
--	--------------------------------

ADRES INWEST.:
ul. Zamkowa 1 Łańcut 37-100

INWESTOR:
Muzeum – Zamek w Łańcucie
ul. Zamkowa 1 Łańcut 37–100

BRANŻA: KONSTRUKCJA

FAZA: PROJEKT BUDOWLANY

DATA: 12 - 2015 r.

PAS PROJEKT
PAS PROJEKT Sp. z o.o.
ul. Plantowa 5;
05-830.Nadarzyn
TEL: (022) 739-90-25,FAX: (022)739-79-06
www.pasprojekt.com

ZESPÓŁ AUTORSKI:	IMIĘ I NAZWISKO	NR UPR.:	PODPIS:
PROJEKTOWAŁ:	mgr inż. Joanna Sowa	248/2001 <small>spr. bud. w specjalności konstr.bud. do projektowania bez ograniczeń</small>	
OPRACOWAŁ:			
SPRAWDZIŁ:	mgr inż. Michał Szwarc	764/94 <small>spr. bud. w specjalności konstr.bud. do projektowania bez ograniczeń</small>	

UWAGA: PROJEKT CHRONIONY PRAWEM AUTORSKIM. PROJEKT ARCHITEKTONICZNY JEST PROJEKTEM NADRZĘDNYMI WSZYSTKIE ROZBIEZNOŚCI Z PROJEKTAMI BRANŻOWYMI SKONSULTOWAĆ Z PROJEKTANTEM GENERALNYM PRZED WYBUDOWANIEM !

RODZAJ RYSUNKU:
Rozwinięcia ścian.

TREŚĆ RYSUNKU:
Fortyfikacje - Kurtyna północno-wschodnia

SKALA:
1:100

NR.RYSUNKU:
PAS - 102 - PB -K - SC - 04

REWIZJA: