

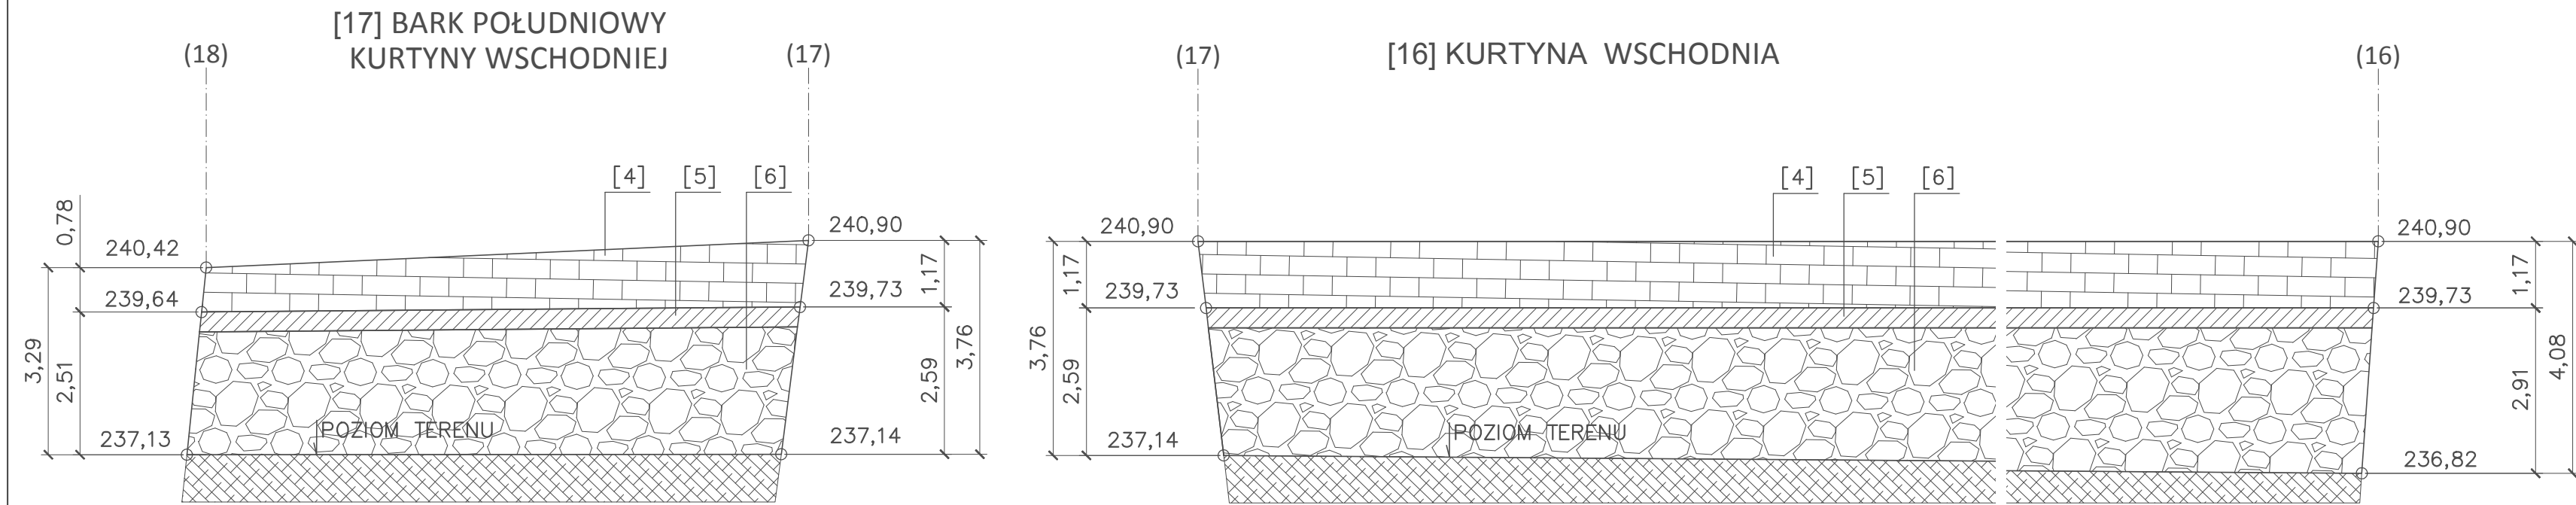


[4] ŚCIANA MUROWANA PRZEDPIERSIA  
[5] GRYMS WAŁKOWY KAMIENNY  
[6] ISTNIEJĄCY MUR Z KAMIENIA

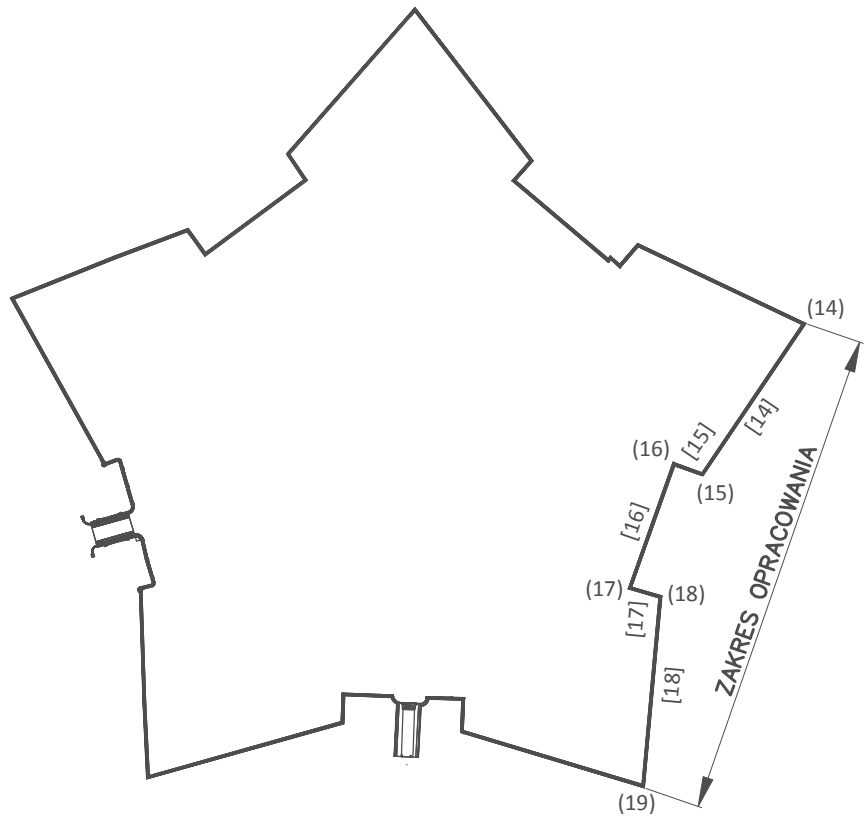

[4] ŚCIANA MUROWANA PRZEDPIERSIA  
[5] GRYMS WAŁKOWY KAMIENNY  
[6] ISTNIEJĄCY MUR Z KAMIENIA

[4] ŚCIANA MUROWANA PRZEDPIERSIA  
[5] GRYMS WAŁKOWY KAMIENNY  
[6] ISTNIEJĄCY MUR Z KAMIENIA

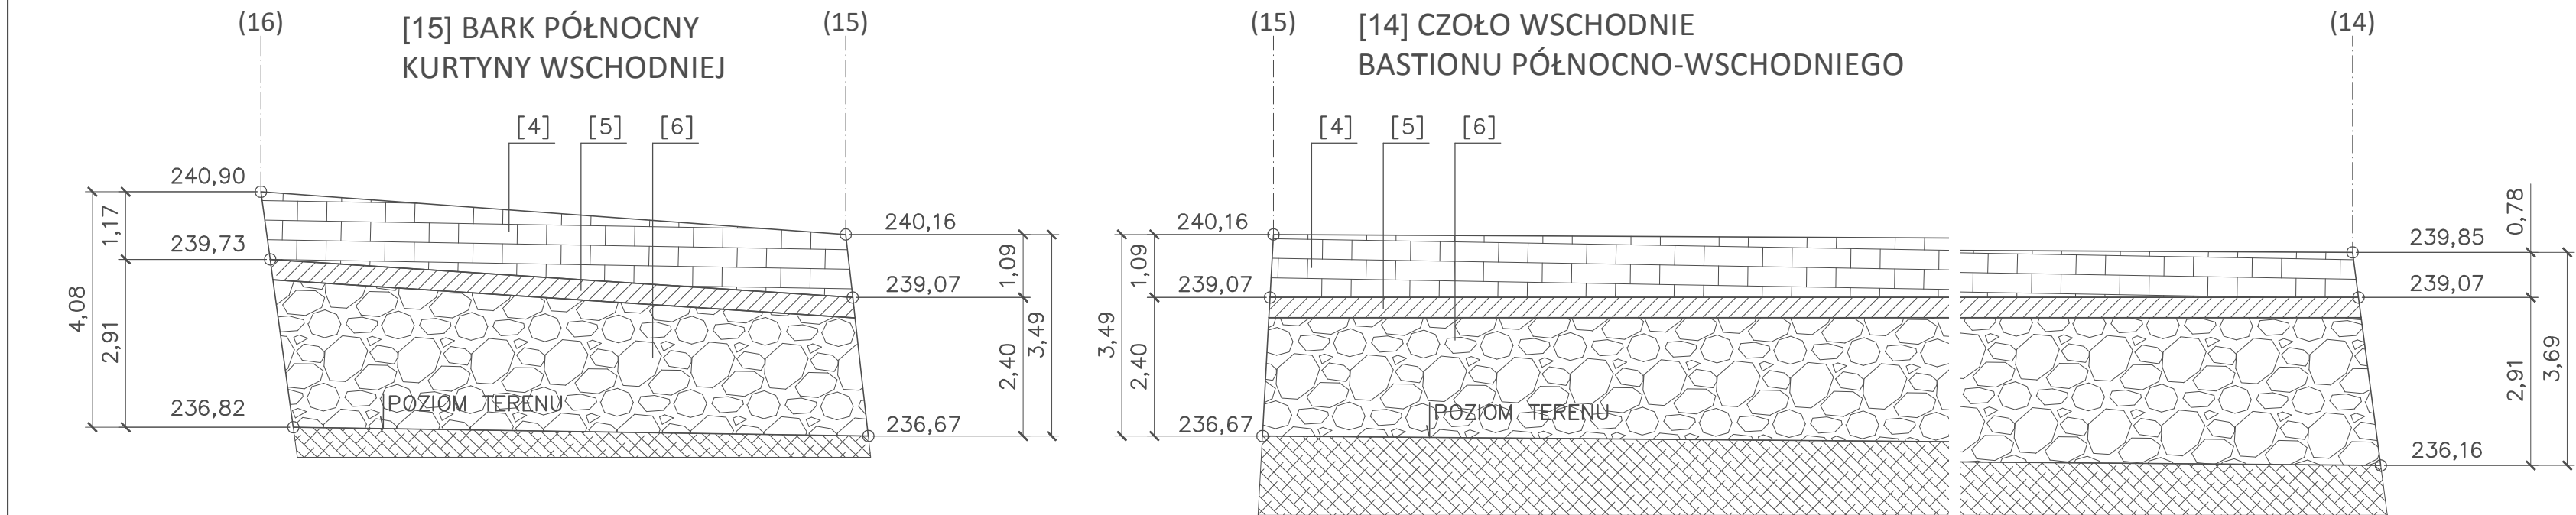

[4] ŚCIANA MUROWANA PRZEDPIERSIA  
[5] GRYMS WAŁKOWY KAMIENNY  
[6] ISTNIEJĄCY MUR Z KAMIENIA

[4] ŚCIANA MUROWANA PRZEDPIERSIA  
[5] GRYMS WAŁKOWY KAMIENNY  
[6] ISTNIEJĄCY MUR Z KAMIENIA

UWAGI :			
WSZYSTKIE NAZWY UŻYTE W PROJEKCIE STANOWIĄ NFORMACJĘ O PARAMETRACH URZĄDZEŃ I MATERIAŁÓW. WYKONAWCA PRZED WBUDOWANIEM PRZEDSTAWI KARTY MATERIAŁOWE Z ZAŁĄCZENIEM WSZELKICH DOKUMENTÓW POTWIERDZAJĄCYCH ICH PARAMETRY TECHNICZNE I HIGIENICZNE. MATERIAŁY I URZĄDZENIA INNE NIŻ UŻYTE W PROJEKCIE PODLEGAJĄ AKCEPTACJI GŁÓWNEGO PROJEKTANTA ORAZ WYMAGAJĄ SPORZĄDZENIA DOKUMENTACJI ZAMIENNEJ KTÓRA PODLEGA UZGODNIENIU Z GŁÓWNYM PROJEKTANTEM			
INWESTYCJA: DOKUMENTACJA PROJEKTOWA NA WYKONANIE: prac remontowych, konserwatorskich i budowlanych dla terenu Parku polegające na: budowie kanalizacji sanitarnej i deszczowej, budowie dróg wewnętrznych - alejek, budowie fragmentu ogrodzenia, budowie linii elektrycznej kablowej NN wraz z budową słupów typu parkowego, budowie sieci światłowodowej do monitoringu - w ramach przedsięwzięcia "ochrona i rozwój dziedzictwa kulturowego dawnej Ordynacji Łańcuckiej poprzez prace remontowo-konserwatorskie oraz wykreowanie nowych przestrzeni ekspozycyjnych OR-KA II, III, IV, V"			NR PROJEKTU:  <