

Rysunek należy rozpatrywać łącznie z rysunkami architektonicznymi oraz innych branży. Rozbieżności należy zgłosić niezwłocznie projektantowi.

UWAGI :

WSZYSTKIE NAZWY UŻYTE W PROJEKCIE STANOWIĄ INFORMACJĘ O
PARAMETRACH URZĄDZEŃ I MATERIAŁÓW. WYKONAWCA PRZED WBUDOWANIEM
PRZEDSTAWI KARTY MATERIAŁOWE Z ZAŁĄCZENIEM WSZELKICH DOKUMENTÓW
POTWIERDZAJĄCYCH ICH PARAMETRY TECHNICZNE I HIGIENICZNE. MATERIAŁY I
URZĄDZENIA INNE NIŻ UŻYTE W PROJEKCIE PODLEGAJĄ AKCEPTACJI GŁÓWNEGO
PROJEKTANTA ORAZ WYMAGAJĄ SPORZĄDZENIA DOKUMENTACJI ZAMIENNEJ KTÓRA
PODLEGA UZGODNIENIU Z GŁÓWNYM PROJEKTANTEM

<p>INWESTYCJA:</p> <p>DOKUMENTACJA PROJEKTOWA NA WYKONANIE:</p> <p>prac remontowych, konserwatorskich i budowlanych dla terenu Parku polegające na: budowie kanalizacji sanitarnej i deszczowej, budowie dróg wewnętrznych - alejek, budowie fragmentu ogrodzenia, budowie linii elektrycznej kablowej NN wraz z budową słupów typu parkowego, budowie sieci światłowodowej do monitoringu - w ramach przedsięwzięcia "ochrona i rozwój dziedzictwa kulturowego dawnej Ordynacji Łańcuckiej poprzez prace remontowo-konserwatorskie oraz wykreowanie nowych przestrzeni ekspozycyjnych OR-KA II, III, IV, V"</p>	<p>N</p>
---	-----------------

R PROJEKTU:

109

ADRES INWEST.:

ul. Zamkowa 1 Łańcut 37-100

INVESTOR:

Muzeum - Zamek w Łańcucie

ul. Zamkowa 1 Łańcut 37-100

BRANZA: KONSTRUKCJA

FAZA: PROJEKT WYKONAWCZY

DATA:	12 - 2015 r.
-------	--------------



PAS PROJEKT Sp. z o.o.

ul. Plantowa 5;
05-830, Nadarzyn

TEI: (022) 739-90-25, FAX: (022) 739-79-06

www.pasprojekt.com

ZESPÓŁ AUTORSKI:	IMIĘ I NAZWISKO	NR UPR.:	PODPIS:
PROJEKTOWAŁ:	mgr inż. Joanna Sowa	248/2001 upr. bud. w specjalności konstr-bud do projektowania bez ograniczeń	
OPRACOWANIE:			
SPRAWDZIŁ:	mgr inż. Michał Szwarc	764/94 upr. bud. w specjalności konstr-bud do projektowania bez ograniczeń	

UWAGA:	PROJEKT CHRONIONY PRAWEM AUTORSKIM. PROJEKT ARCHITEKTONICZNY JEST PROJEKTEM NADRZĘDNYM! WSZYSTKIE ROZBIEŻNOŚCI Z PROJEKTAMI BRANŻOWYMI SKONSULTOWAĆ Z PROJEKTANTEM GENERALNYM PRZED WYBUDOWANIEM !
--------	--

RODZAJ RYSUNKU:

Pergola przy kortach tenisowych.

TREŚĆ RYSUNKU:


Schody przy kortach tenisowych.

NR.RYSUNKU:

PAS - 102 - PW - K - SD - 01

REWIZJA:

:50

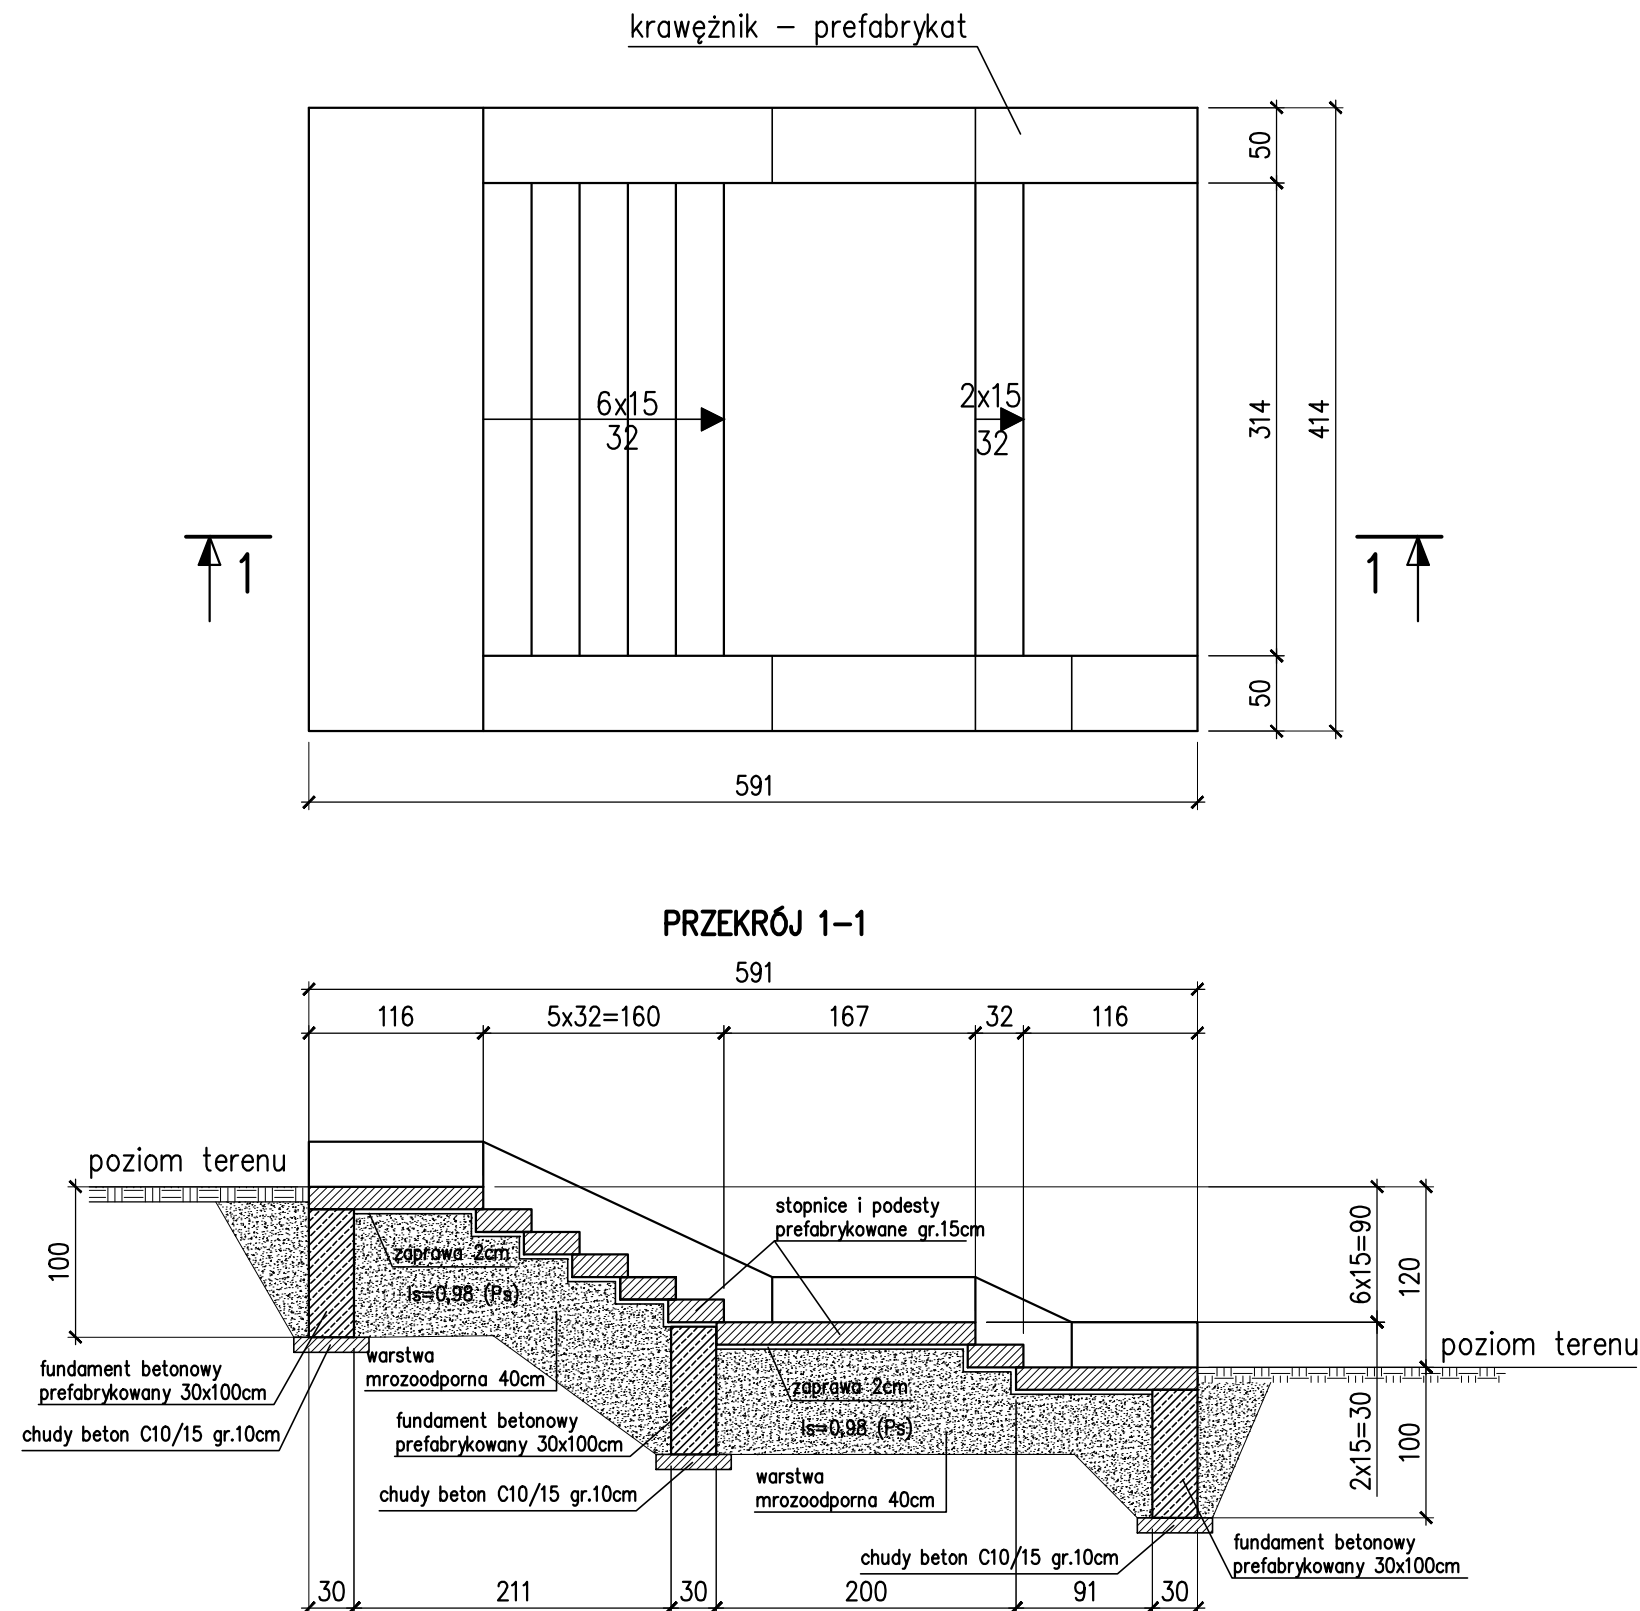

Uwagi:

1. Schody wykonać 3 razy..
2. Wymiary na rysunku podano w cm.
3. Wszystkie wymiary sprawdzić na budowie w razie rozbieżności skonsultować z projektantem.