


PRZEKRÓJ A-A
ścieżki pieszo–jezdne

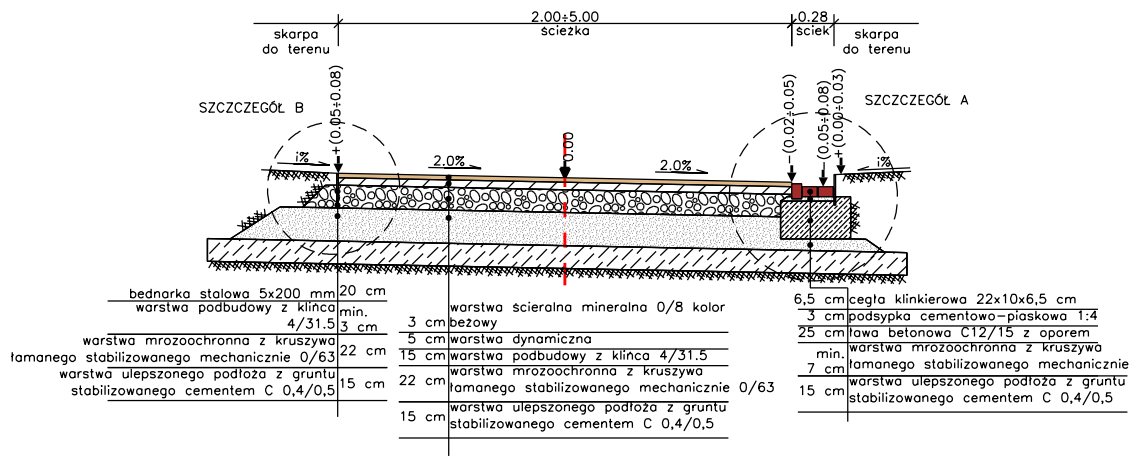


PRZEKRÓJ C-C
ścieżki piesze

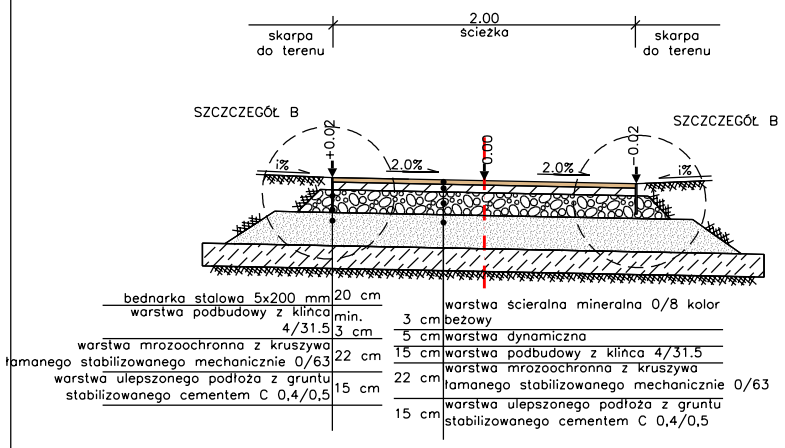

PRZEKRÓJ B-B
główna ścieżka pieszo–jezdna

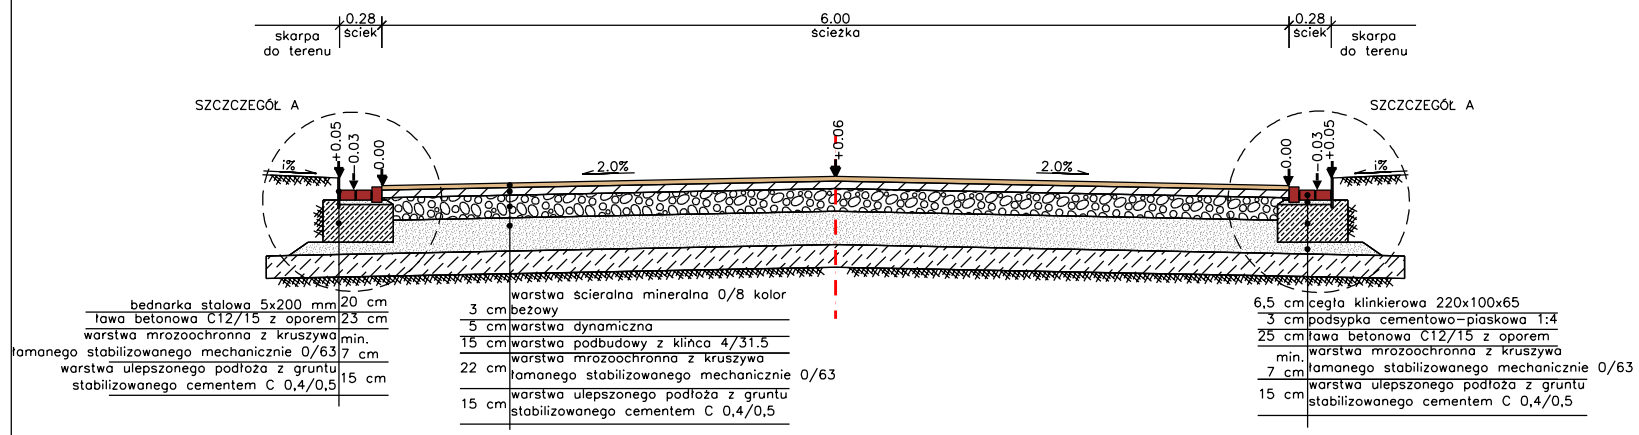

PRZEKRÓJ D-D
przekrój poprzeczny przez obiekt mostowy

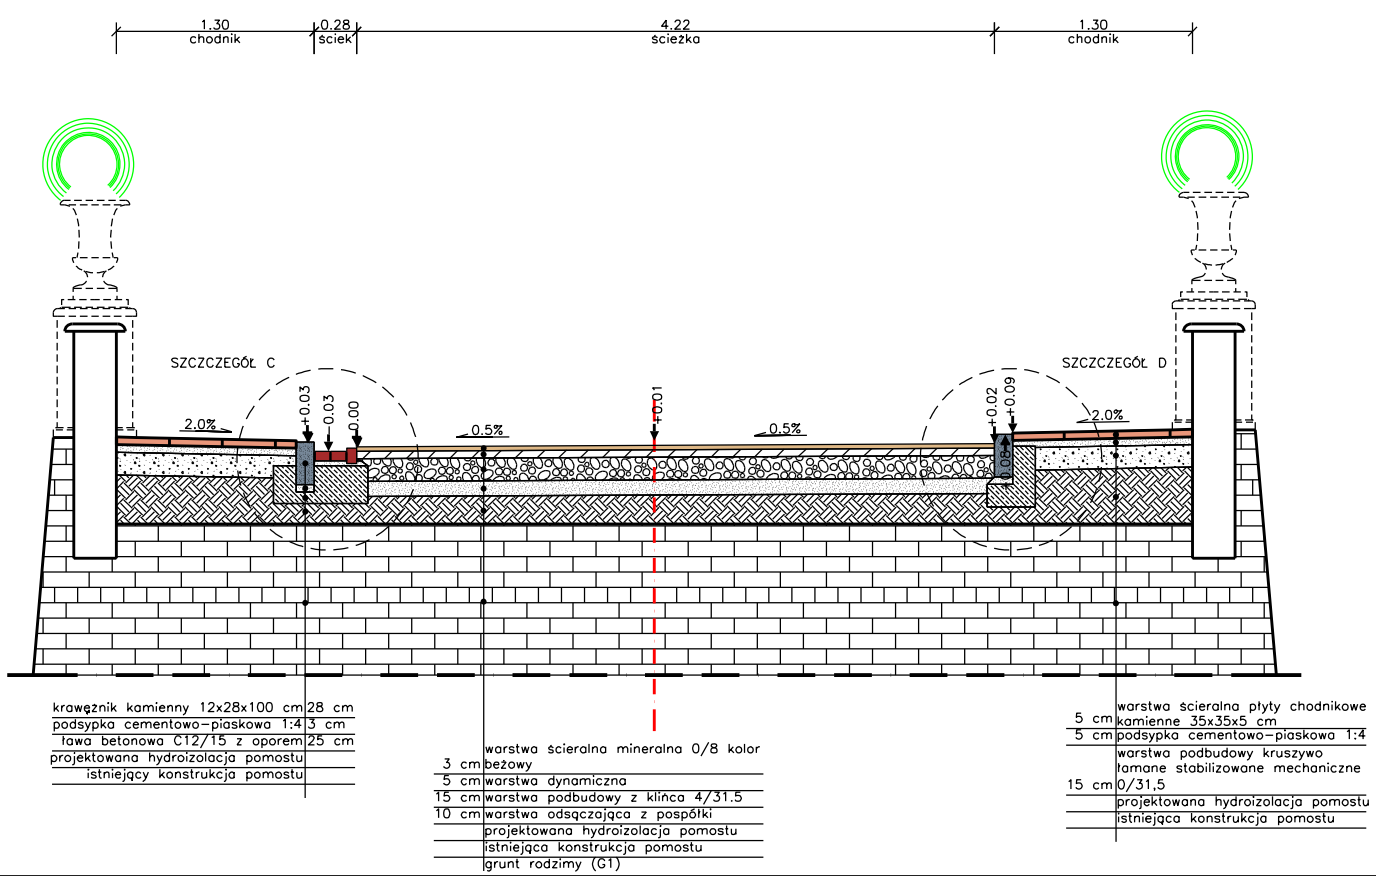

UWAGI :

WSZYSTKIE NAZWY UŻYTE W PROJEKCIE STANOWIĄ NFORMACJĘ O PARAMERTRACH URZĄDZEŃ I MATERIAŁÓW. WYKONAWCA PRZED WBUDOWANIEM PRZEDSTAWI KARTY MATERIAŁOWE Z ZAŁĄCZENIEM WSZELKICH DOKUMENTÓW POTWIERDZAJĄCYCH ICH PARAMETRY TECHNICZNE I HIGIENICZNE. MATERIAŁY I URZĄDZENIA INNE NIŻ UŻYTE W PROJEKCIE PODLEGAJA AKCEPTACJI GŁÓWNEGO PROJEKTANTA ORAZ WYMAGAJĄ SPORZĄDZENIA DOKUMENTACJI ZAMIENNEJ KTÓRA PODLEGA UZGODNIENIU Z GŁÓWNYM PROJEKTANTEM

INWESTYCJA:

DOKUMENTACJA PROJEKTOWA NA WYKONANIE: prac remontowych, konserwatorskIch I budowlanych dla terenu Parku polegające na: budowie kanalizacji sanitarnej i deszczowej, budowie dróg wewnętrznych - alejek, budowie fragmentu ogrodzenia, budowie linii elektrycznej kablowej NN wraz z budową słupów typu parkowego, budowie sieci światłowodowej do monitoringu - w ramach przedsięwzięcia "ochrona i rozwój dziedzictwa kulturowego dawnej Ordynacji Łańcuckiej poprzez prace remontowo-konserwatorskie oraz wykreowanie nowych przestrzeni ekspozycyjnych OR-KA II, III, IV, V'

NR PROJEKTU:

109

ADRES INWEST.:
ul. Zamkowa 1 Łańcut 37-100

INWESTOR:

Muzeum - Zamek w Łańcucie
ul. Zamkowa 1 Łańcut 37-100

BRANZA: DROGOWA

FAZA: PROJEKT WYKONAWCZY

DATA: 10 - 2016 r.

PAS PROJEKT

PAS PROJEKT Sp. z o.o.
ul. Plantowa 5;
05-830,Nadarzyn
TEI: (022) 739-90-25,FAX: (022)739-79-06 www.pasprojekt.com

ZESPÓŁ AUTORSKI:	IMIĘ I NAZWISKO	NR UPR.:	PODPIS:
PROJEKTOWAŁ:	mgr inż. Jakub Krawczyk	MAZ/0353/POOD/08 upr. bud. w specjalności drogowej do projektowania bez ograniczeń	
OPRACOWANIE:	mgr inż. Artur Maź		
SPRAWDZIŁ:	mgr inż. Wioletta Rusek	MAZ/0356/POOD/08 upr. bud. w specjalności drogowej do projektowania bez ograniczeń	

UWAGA: PROJEKT CHRONIONY PRAWEM AUTORSKIM. PROJEKT ARCHITEKTONICZNY JEST PROJEKTEM NADRZĘDNYM! WSZYSTKIE ROZBIEŻNOŚCI Z PROJEKTAMI BRANŻOWYMI SKONSULTOWAĆ Z PROJEKTANTEM GENERALNYM PRZED WYBUDOWANIEM !

RODZAJ RYSUNKU:

PRZEKRÓJ NORMALNY

TREŚĆ RYSUNKU:
Przekroje normalne ścieżek pieszych oraz pieszo-jezdnych

SKALA:
1:50

NR.RYSUNKU:
PN-01

REWIZJA:
-