
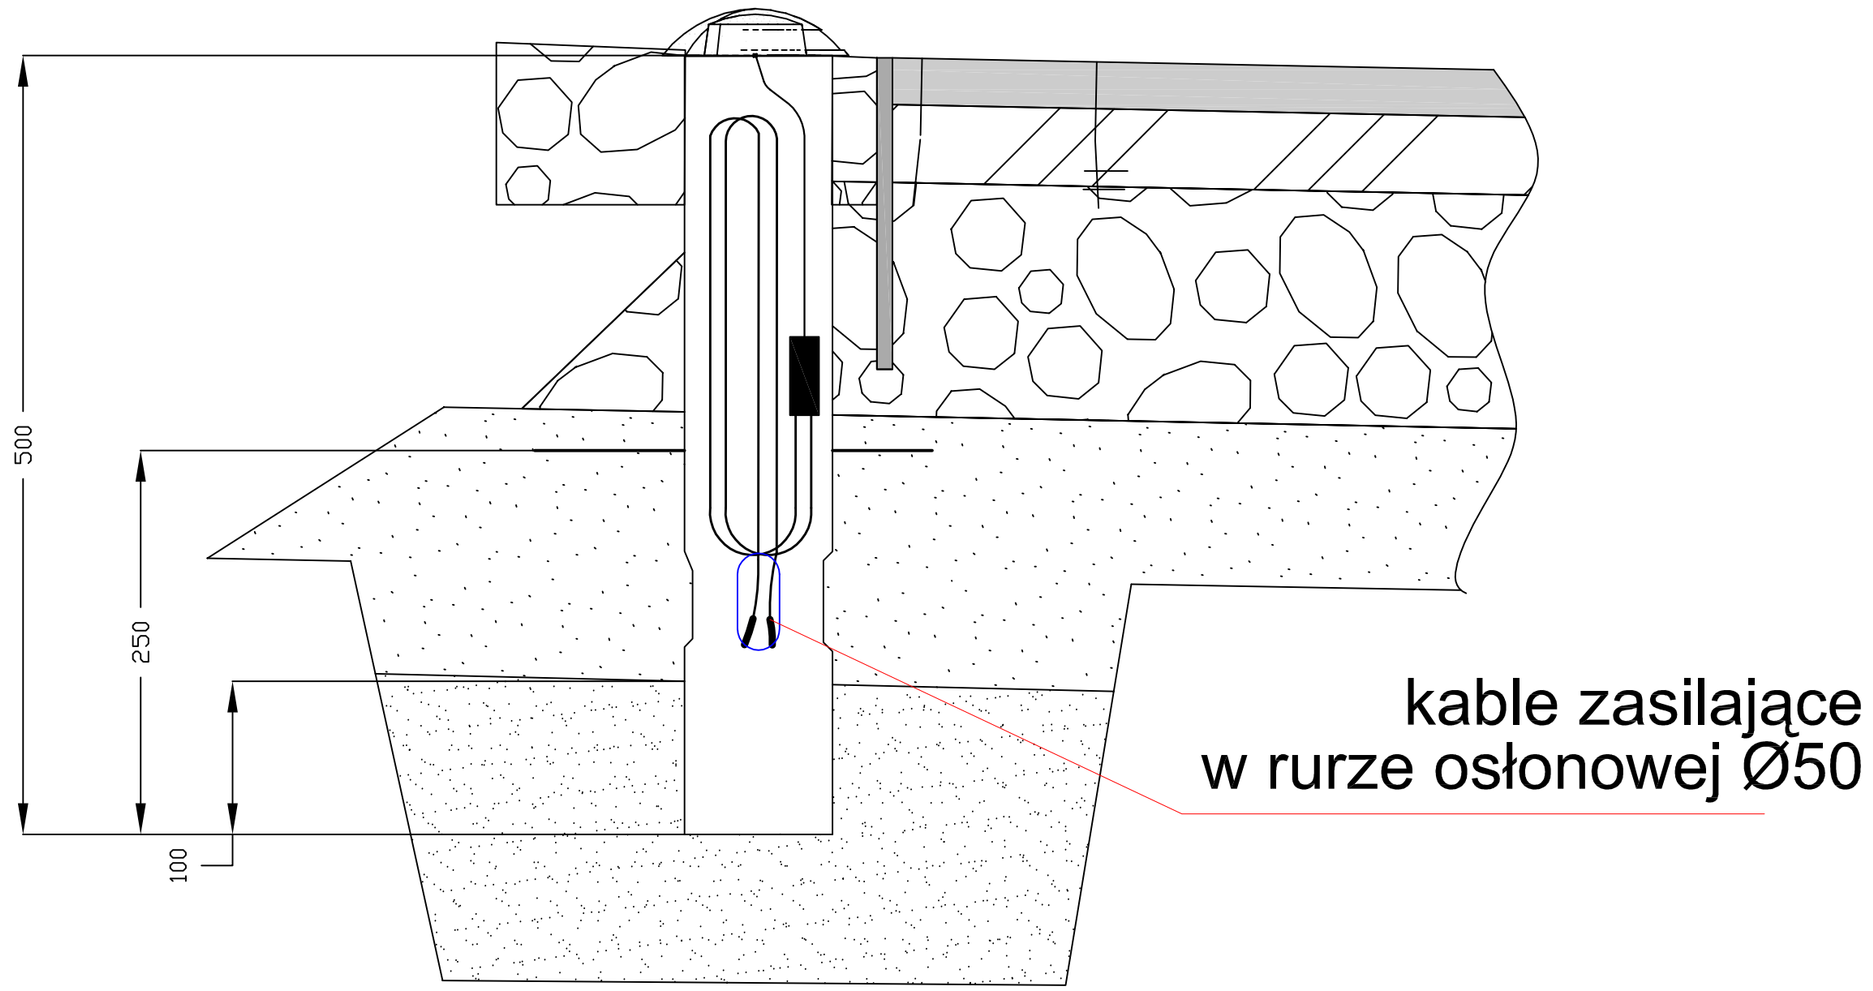


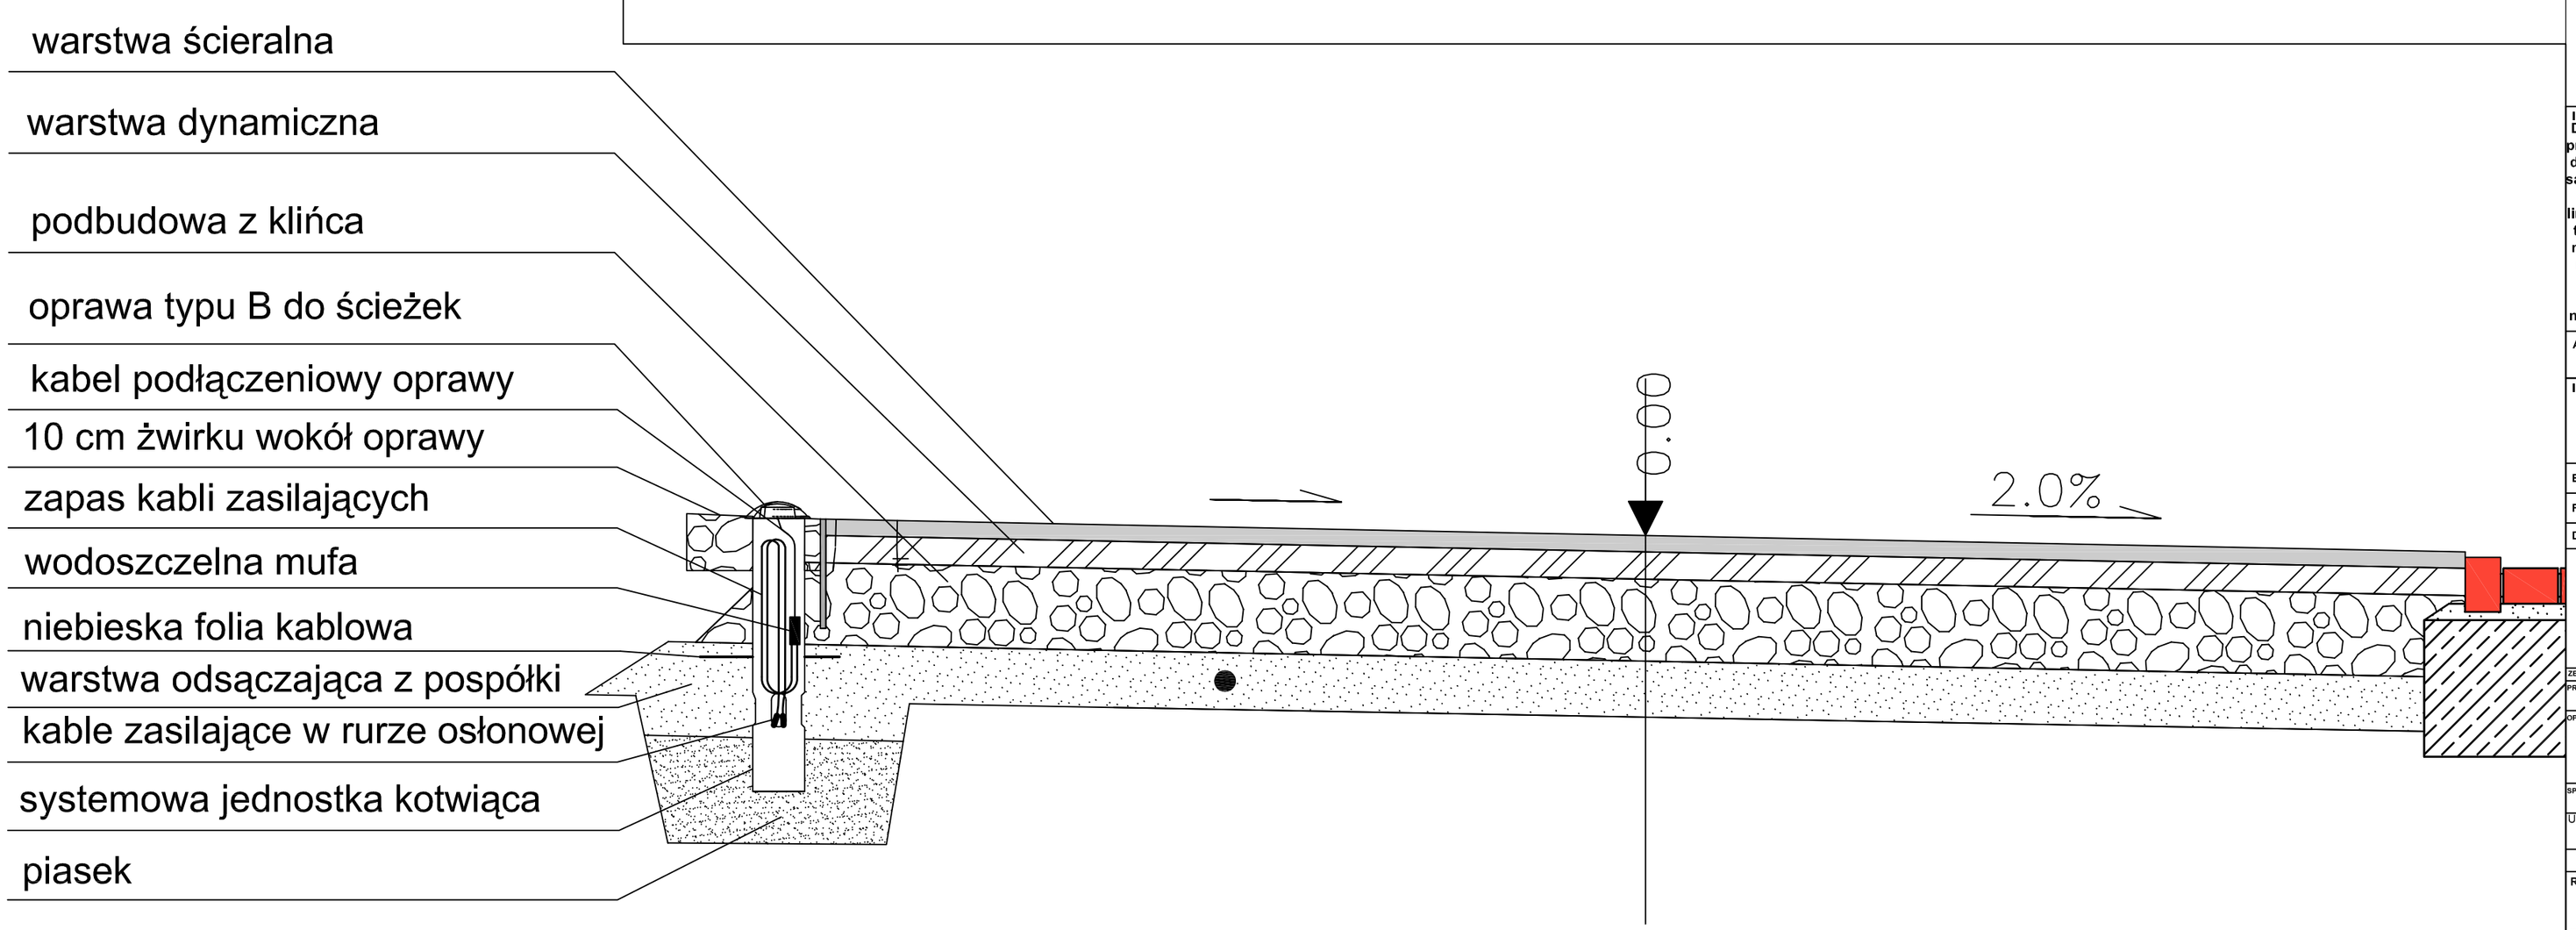

INWESTYCJA:
DOKUMENTACJA PROJEKTOWA NA WYKONANIE: prac remontowych, konserwatorskich i budowlanych dla terenu Parku polegające na: budowie kanalizacji sanitarnej i deszczowej, budowie dróg wewnętrznych - alejek, budowie fragmentu ogrodzenia, budowie linii elektrycznej kablowej NN wraz z budową słupów typu parkowego, budowie sieci światłowodowej do monitoringu - w ramach przedsięwzięcia "ochrona i rozwój dziedzictwa kulturowego dawnej Ordynacji Łańcuckiej poprzez prace remontowo-konserwatorskie oraz wykreowanie nowych przestrzeni ekspozycyjnych OR-KA II, III, IV,

NR PROJEKTU: 109

ADRES INWEST.: ul. Zamkowa 1 Łańcut 37-100

INWESTOR: Muzeum - Zamek w Łańcucie, ul. Zamkowa 1 Łańcut 37-100

BRANZA: NISKOPRĄDOWA

FAZA: PROJEKT BUDOWLANY

DATA: 12 - 2015 r.

PAS PROJEKT
PAS PROJEKT Sp. z o.o.
ul. Plantowa 5;
05-830,Nadarzyn
TEl: (022) 739-90-25,FAX: (022)739-79-06
www.pasprojekt.com

ZESPÓŁ AUTORSKI:	IMIĘ I NAZWISKO	NR UPR.:	PODPIS:
PROJEKTOWAŁ:	mgr inż. Krzysztof Czapliński	MAZ0313/POOE/12	
OPRACOWANIE:	mgr inż. Michał Sośniak		
	mgr inż. Mariusz Szczygielski		
	inż. Karol Wysocki		
SPRAWDZIŁ:	mgr inż. Łukasz Ruskań	POM/0210/POOE/10	

UWAGA: PROJEKT CHRONIONY PRAWEM AUTORSKIM. PROJEKT ARCHITEKTONICZNY JEST PROJEKTEM NADRZĘDNYM, WSZYSTKIE ROZBIEŻNOŚCI Z PROJEKTAMI BRANŻOWYMI SKONSULTOWAĆ Z PROJEKTANTEM GENERALNYM PRZED WYBUDOWANIEM !

RODZAJ RYSUNKU: SCHEMAT

TREŚĆ RYSUNKU: Detal montażowy opraw przy alejkach

SKALA:

NR.RYSUNKU: PAS-109-PW-IE--D-01

REWIZJA: -