
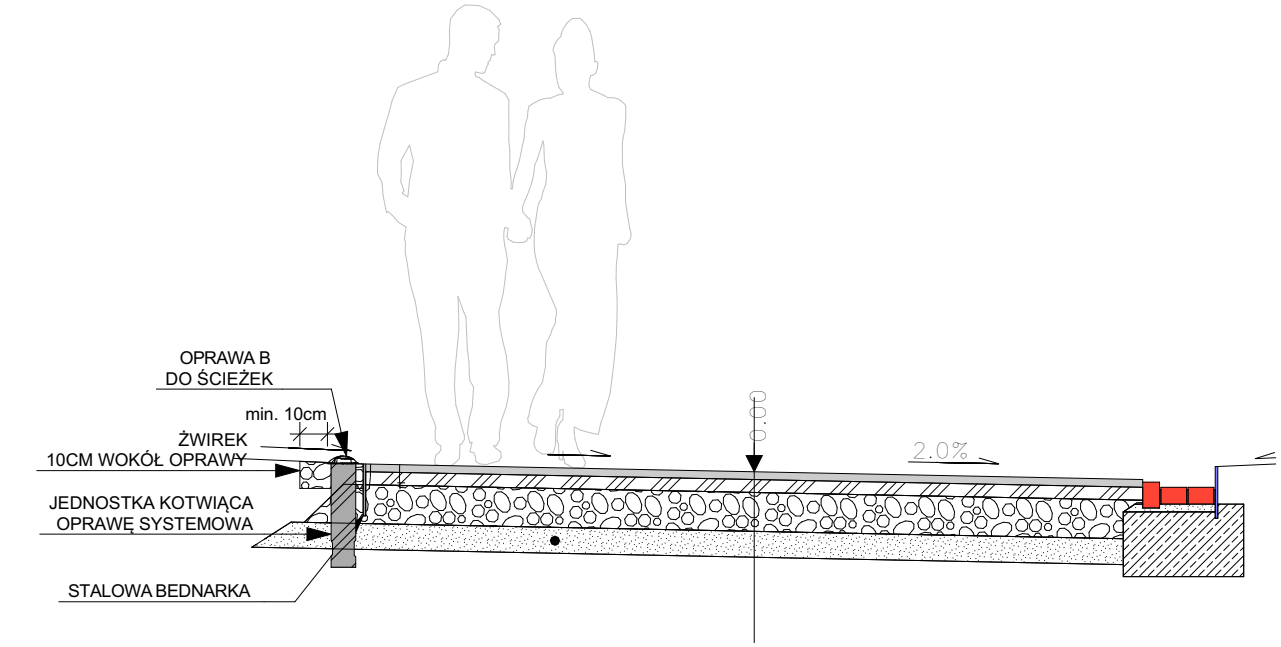


ogrodzenie oswietlenie branże ogrodzenie oswietlenie branże Obszar 2D 1:20

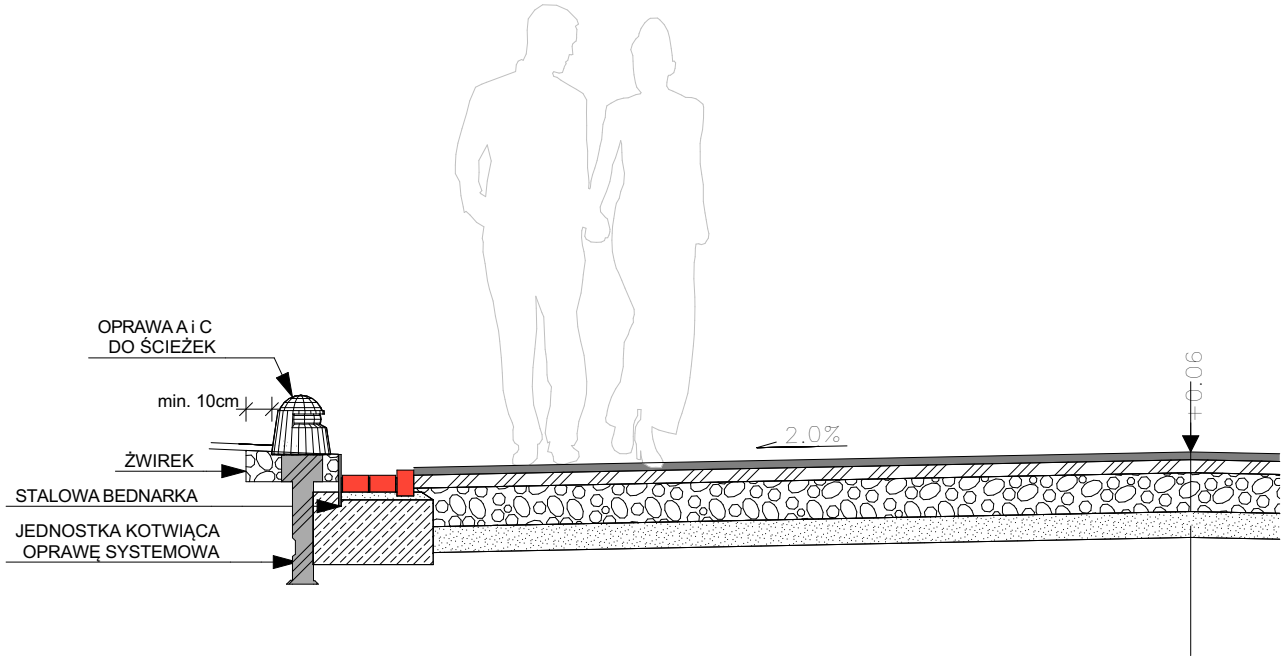

UWAGI :

WSZYSTKIE NAZWY UŻYTE W PROJEKCIE STANOWIĄ NFORMACJĘ O PARAMERTRACH URZĄDZEŃ I MATERIAŁÓW. WYKONAWCA PRZED WBUDOWANIEM PRZEDSTAWI KARTY MATERIAŁOWE Z ZAŁĄCZENIEM WSZELKICH DOKUMENTÓW POTWIERDZAJĄCYCH ICH PARAMETRY TECHNICZNE I HIGIENICZNE. MATERIAŁY I URZĄDZENIA INNE NIŻ UŻYTE W PROJEKCIE PODLEGAJA AKCEPTACJI GŁÓWNEGO PROJEKTANTA ORAZ WYMAGAJĄ SPORZĄDZENIA DOKUMENTACJI ZAMIENNEJ KTÓRA PODLEGA UZGODNIENIU Z GŁÓWNYM PROJEKTANTEM

INWESTYCJA:

DOKUMENTACJA PROJEKTOWA NA WYKONANIE : prac remontowych, konserwatorskich i budowlanych dla terenu Parku polegające na: budowie kanalizacji sanitarnej i deszczowej, budowie dróg wewnętrznych - alejek, budowie fragmentu ogrodzenia, budowie linii elektrycznej kablowej NN wraz z budową słupów typu parkowego, budowie sieci światłowodowej do monitoringu - w ramach przedsięwzięcia "ochrona i rozwój dziedzictwa kulturowego dawnej Ordynacji Łańcuckiej poprzez prace remontowo-konserwatorskie oraz wykreowanie nowych przestrzeni ekspozycyjnych OR-KA II, III, IV, V'

NR PROJEKTU: **109**

ADRES INWEST.: ul. Zamkowa 1 Łańcut 37-100

INWESTOR:

Muzeum - Zamek w Łańcucie
ul. Zamkowa 1 Łańcut 37-100

BRANZA: ARCHITEKTURA

FAZA: PROJEKT WYKONAWCZY

DATA: 12 - 2015 r.

PAS PROJEKT

PAS PROJEKT Sp. z o.o.
ul. Plantowa 5;
05-830,Nadarzyn
TEl: (022) 739-90-25,FAX: (022)739-79-06 www.pasprojekt.com

ZESPÓŁ AUTORSKI:	IMIĘ I NAZWISKO	NR UPR.:	PODPIS:
PROJEKTOWAŁ:	mgr inż. arch. Małgorzata Golenko	MA/065/09 upr. bud. w specjalności arch. do projektowania bez ograniczeń	
OPRACOWANIE:	mgr inż. arch. Sławomir Golenko		
	mgr inż. arch. Łukasz Magdziarz		
	mgr inż. arch. Agata Puch		
	mgr inż. arch. Maciej Smyk		
	mgr inż. arch. Mariusz Przytuła		
SPRAWDZIŁ.:	mgr inż. arch. Katarzyna Langhans	MA/016/12 upr. bud. w specjalności arch. do projektowania bez ograniczeń	

UWAGA: PROJEKT CHRONIONY PRAWEM AUTORSKIM. PROJEKT ARCHITEKTONICZNY JEST PROJEKTEM NADRZĘDNYM! WSZYSTKIE ROZBIEŻNOŚCI Z PROJEKTAMI BRANŻOWYMI SKONSULTOWAĆ Z PROJEKTANTEM GENERALNYM PRZED WYBUDOWANIEM !

RODZAJ RYSUNKU: ZAGOSPODAROWANIE

TREŚĆ RYSUNKU: UMIEJSCOWIENIE OPRAW OŚWIETLENIOWYCH ALEJEK

SKALA: 1:20

NR.RYSUNKU: PAS - 109 - PW - D - 01

REWIZJA: