

Typ A – 3szt.

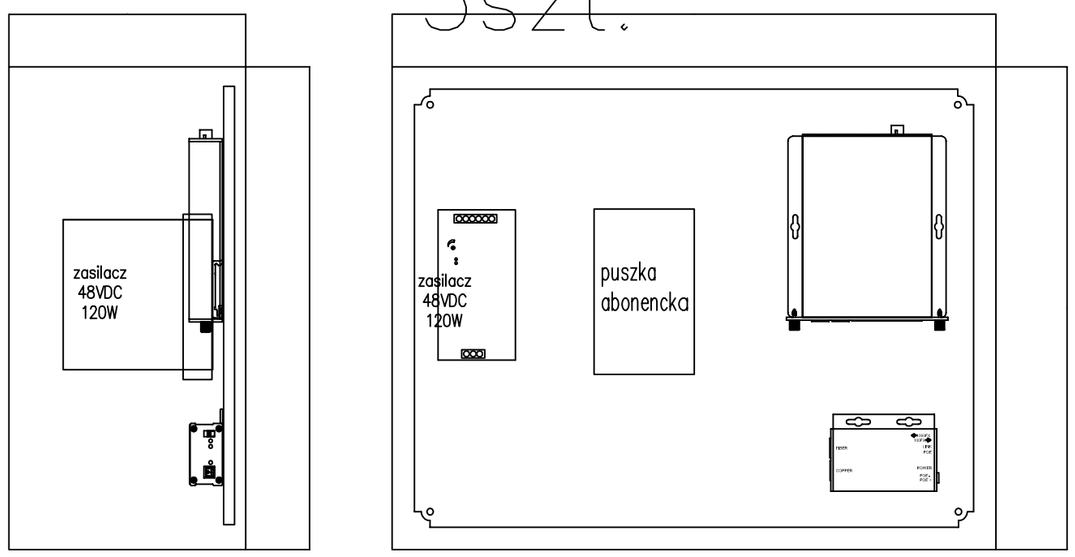

Obudowa IP 65, II kl. ochronnośći, 500x400x166

1. Zasilacz 48VDC 120W (5A). Temp. pracy od -40°C do +71°C (start od -40ºC), montaż DIN, zaciski śrubowe
2. Przemysłowy przełącznik sieciowy 6-portowy, samozarządzalny; 4 porty RJ-45 10/100 Mb/s PoE+ (60W na portach 1 i 2, 30W na portach 3 i 4) + 2 porty GbE SFP. Temp. pracy od -40°C do +75°C, montaż samodzielny lub na szynie DIN (wymagany opcjonalny adapter) lub w panelu rack C1 (1 slot), zasilanie 48-57VDC PoE (lub 12-24VDC bez PoE)
3. Puszka abonencka wewnętrzna, max 4 spawy termiczne, 2 adaptery typu SC simplex, zasłona adapterów. Wymiary 83x137x24
4. Przemysłowy konwerter sieciowy 100Mbps/1Gbps, wersja MINI; 1 port SFP 100/1000 Mbps (moduł zamawiany oddzielnie) + 1 port elektryczny RJ-45 PoE+ (30W). Temp. pracy od -40°C do +75°C, montaż samodzielny lub na szynie DIN , zasilanie 48-57VDC / 850mA

Typ B - 2szt.

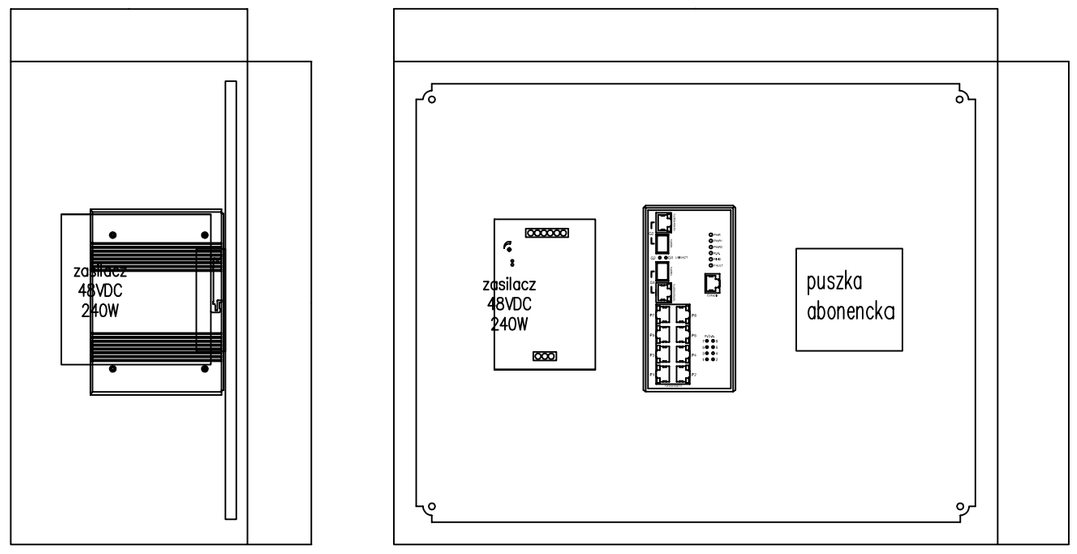

Obudowa IP 65, II kl. ochronności, 500x400x166

1. Zasilacz 48VDC 240W (5A). Temp. pracy od -40°C do +71°C (start od -40ºC), montaż DIN, zaciski śrubowe
2. Przemysłowy przełącznik sieciowy Gigabit Ethernet, zarządzalny. 8 portów RJ-45 10/100 Mb/s PoE+ (do 240W) + 2 porty combo GbE (RJ-45/SFP 100/1000Fx). Temp. pracy od -40°C do +75°C, montaż samodzielny lub na szynie DIN, zasilanie 48-57VDC (dwa redundantne wejścia)
3. Puszka abonencka wewnętrzna, max 2 spawy termiczne, 2 adaptery typu SC simplex, uchwyt na osłone kabla. Wymiary 75x75x24

Światłowód jednomodowy sieci CCTV

Przewód FTP 4x2x0,8 cat.5e żel.

Światłowód jednomodowy sieci WI-Fi

Access point Wi-Fi

Skrzynki rozdzielcze zewnętrzne systemu CCTV

WSZYSTKIE NAZWY UŻYTE W PROJEKCIE STANOWIĄ NFORMACJĘ O PARAMERTRACH URZĄDZEŃ I MATERIAŁÓW. WYKONAWCA PRZED WBUDOWANIEM PRZEDSTAWI KARTY MATERIAŁOWE Z ZAŁĄCZENIEM WSZELKICH DOKUMENTÓW POTWIERDZAJĄCYCH ICH PARAMETRY TECHNICZNE I HIGIENICZNE. MATERIAŁY I URZĄDZENIA INNE NIŻ UŻYTE W PROJEKCIE PODLEGAJA AKCEPTACJI GŁÓWNEGO PROJEKTANTA ORAZ WYMAGAJĄ SPORZĄDZENIA DOKUMENTACJI ZAMIENNEJ KTÓRA PODLEGA UZGODNIENIU Z GŁÓWNYM PROJEKTANTEM

INWESTYCJA:
DOKUMENTACJA PROJEKTOWA NA WYKONANIE: prac remontowych, konserwatorskich i budowlanych dla terenu Parku polegające na: budowie kanalizacji sanitarnej i deszczowej, budowie dróg wewnętrznych - alejek, budowie fragmentu ogrodzenia, budowie linii elektrycznej kablowej NN wraz z budową słupów typu parkowego, budowie sieci światłowodowej do monitoringu - w ramach przedsięwzięcia "ochrona i rozwój dziedzictwa kulturowego dawnej Ordynacji Łańcuckiej poprzez prace remontowo-konserwatorskie oraz wykreowanie nowych przestrzeni ekspozycyjnych OR-KA II, III, IV, V"

NR PROJEKTU: 109

ADRES INWEST.: ul. Zamkowa 1 Łańcut 37-100

INWESTOR: Muzeum – Zamek w Łańcucie
ul. Zamkowa 1 Łańcut 37–100

BRANZA: NISKOPRĄDOWA

FAZA: PROJEKT WYKONAWCZY

DATA: 12 - 2015 r./ uaktualniono 23.11.2016 r.

PAS PROJEKT
PAS PROJEKT Sp. z o.o.
ul. Plantowa 5;
05-830 Nadarzyn
TEl: (022) 739-90-25,FAX: (022)739-79-06 www.pasprojekt.com

ZESPÓŁ AUTORSKI:	IMIĘ I NAZWISKO	NR UPR.:	PODPIS:
PROJEKTOWAŁ:	mgr inż. Stanisław Sitarczyk	1550/99/U	
OPRACOWANIE:	mgr inż. Michał Sośniak		
	mgr inż. Mariusz Szczygielski		
	inż. Karol Wysocki		
SPRAWDZIŁ:	mgr inż. Michał Szymanowicz	SWK/0130/POOE/07	

UWAGA: PROJEKT CHRONIONY PRAWEM AUTORSKIM, PROJEKT ARCHITEKTONICZNY JEST PROJEKTEM NADRZĘDNYM WSZYSTKIE ROZBIEŻNOŚCI Z PROJEKTAMI BRANŻOWYMI SKONSULTOWAĆ Z PROJEKTANTEM GENERALNYM PRZED WYBUDOWANIEM !

RODZAJ RYSUNKU: SCHEMAT

TREŚĆ RYSUNKU: Instalacje niskoprądowe

SKALA: 1:1000

NR.RYSUNKU: PAS-109-PB-IN-CCTV-SCH-02

REWIZJA: -