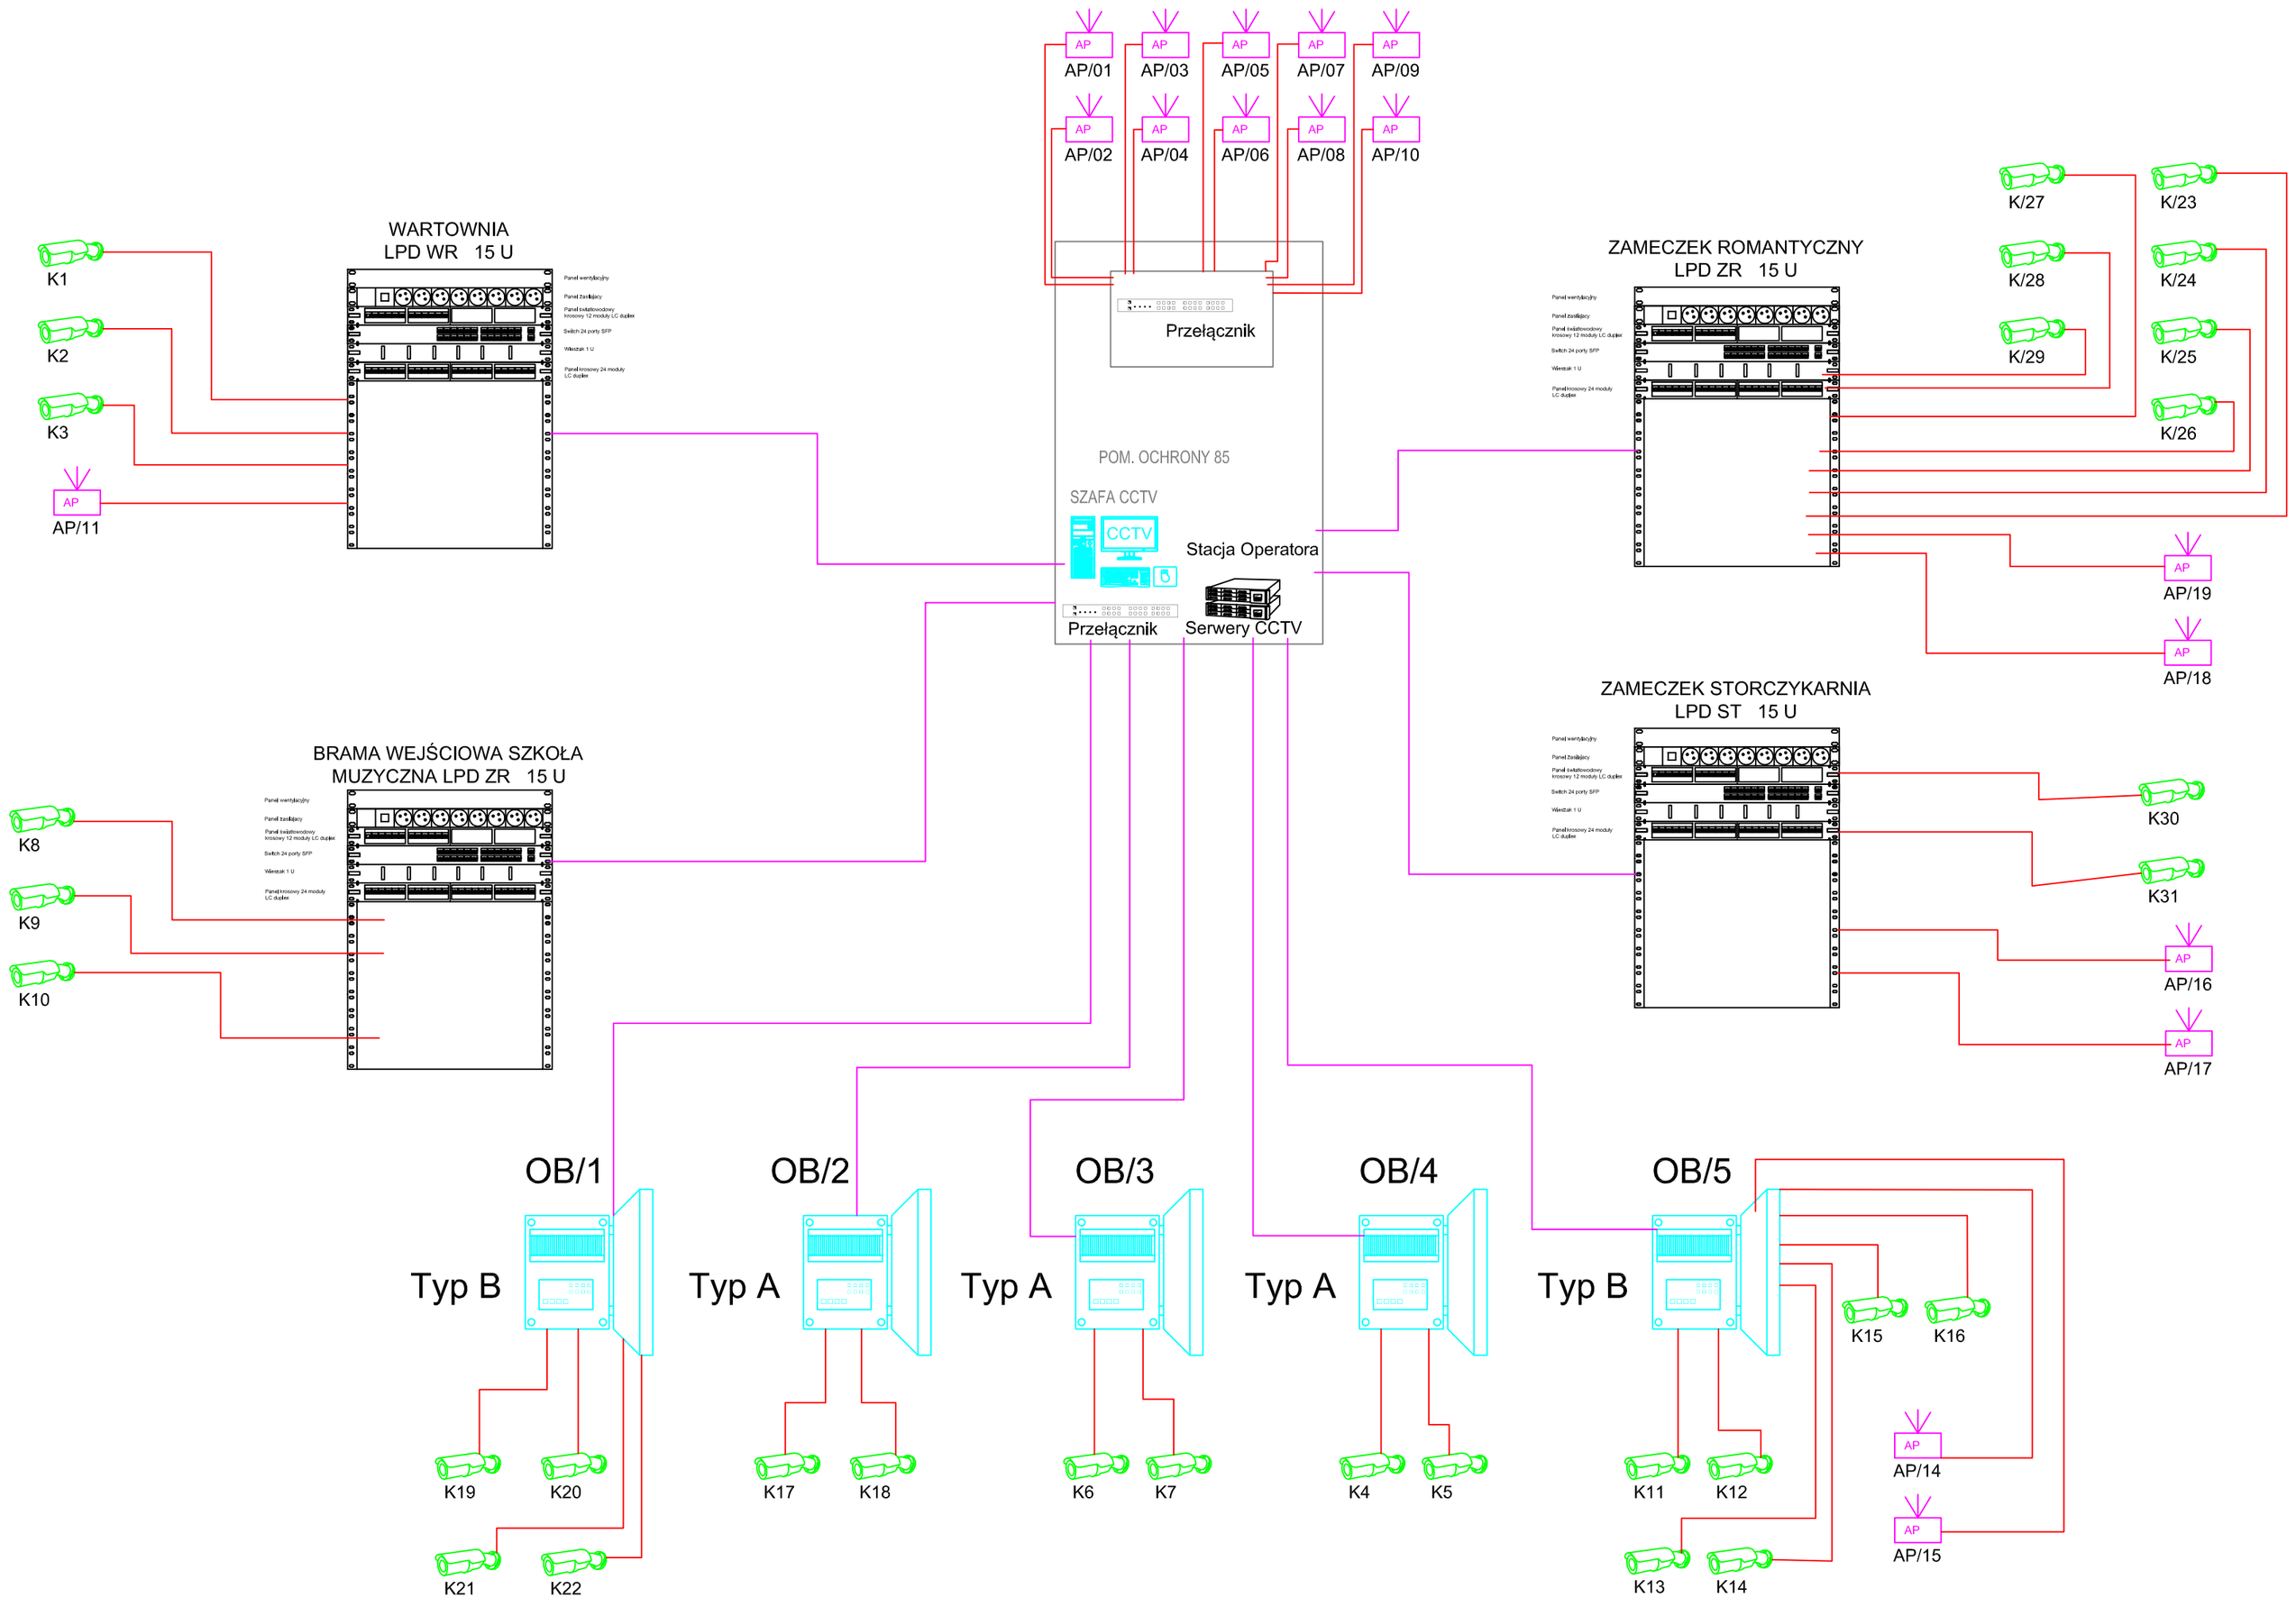


WSZYSTKIE NAZWY UŻYTE W PROJEKCIE STANOWIĄ NFORMACJĘ O PARAMERTRACH URZĄDZEŃ I MATERIAŁÓW, WYKONAWCA PRZED WBUDOWANIEM PRZEDSTAWI KARTY MATERIAŁOWE Z ZAŁĄCZENIEM WSZELKICH DOKUMENTÓW POTWIERDZAJĄCYCH ICH PARAMETRY TECHNICZNE I HIGIENICZNE. MATERIAŁY I URZĄDZENIA INNE NIŻ UŻYTE W PROJEKCIE PODLEGAJA AKCEPTACJI GŁÓWNEGO PROJEKTANTA ORAZ WYMAGAJĄ SPORZĄDZENIA DOKUMENTACJI ZAMIENNEJ KTÓRA PODLEGA UZGODNIENIU Z GŁÓWNYM PROJEKTANTEM

INWESTYCJA:
DOKUMENTACJA PROJEKTOWA NA WYKONANIE: prac remontowych, konserwatorskich i budowlanych dla terenu Parku polegające na: budowie kanalizacji sanitarnej i deszczowej, budowie dróg wewnętrznych - alejek, budowie fragmentu ogrodzenia, budowie linii elektrycznej kablowej NN wraz z budową słupów typu parkowego, budowie sieci światłowodowej do monitoringu - w ramach przedsięwzięcia "ochrona i rozwój dziedzictwa kulturowego dawnej Ordynacji Łańcuckiej poprzez prace remontowo-konserwatorskie oraz wykreowanie nowych przestrzeni ekspozycyjnych OR-KA II, III, IV, V'

NR PROJEKTU: **109**

ADRES INWEST.: ul. Zamkowa 1 Łańcut 37-100

INWESTOR: Muzeum – Zamek w Łańcucie
ul. Zamkowa 1 Łańcut 37–100

BRANZA: NISKOPRĄDOWA

FAZA: PROJEKT WYKONAWCZY

DATA: 12 - 2015 r./ uaktualniono 23.11.2016 r.

PAS PROJEKT
PAS PROJEKT Sp. z o.o.
ul. Plantowa 5;
05-830,Nadarzyn
TEl: (022) 739-90-25,FAX: (022)739-79-06 www.pasprojekt.com

ZESPÓŁ AUTORSKI:	IMIĘ I NAZWISKO	NR UPR.:	PODPIS:
PROJEKTOWAŁ:	mgr inż. Stanisław Sitarczyk	1550/99/U	
OPRACOWANIE:	mgr inż. Michał Sośniak		
	mgr inż. Mariusz Szczygielski		
	inż. Karol Wysocki		
SPRAWDZIŁ:	mgr inż. Michał Szymanowicz	SWK/0130/POOE/07	

UWAGA: PROJEKT CHRONIONY PRAWEM AUTORSKIM, PROJEKT ARCHITEKTONICZNY JEST PROJEKTEM NADRZĘDNYM WSZYSTKIE ROZBIEŻNOŚCI Z PROJEKTAMI BRANŻOWYMI SKONSULTOWAĆ Z PROJEKTANTEM GENERALNYM PRZED WYBUDOWANIEM I

RODZAJ RYSUNKU: SCHEMAT

TREŚĆ RYSUNKU: Instalacje niskoprądowe

SKALA: 1:1000

NR.RYSUNKU: **PAS-109-PB-IN-WIFI-SCH-01**

REWIZJA: -