


Rzut

1:50

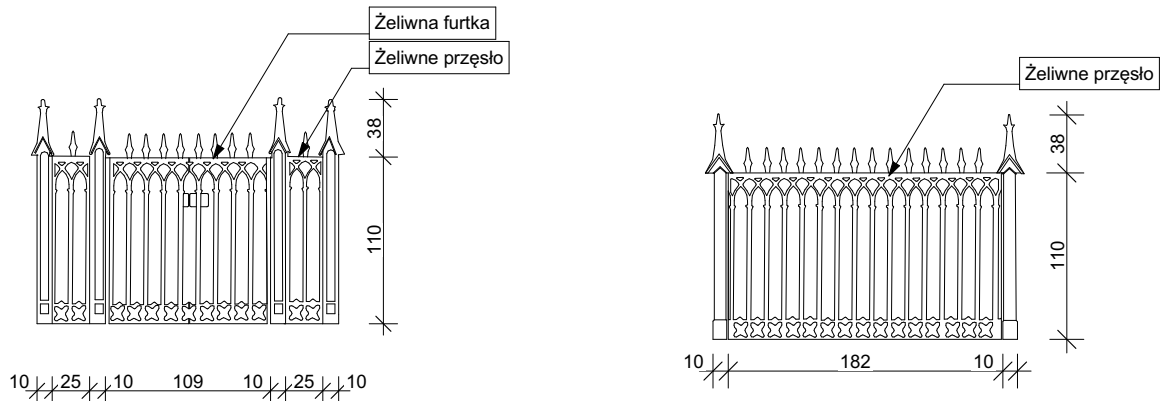

A/1


Przesła forntowe

1:50

A/2

Przesła powtarzalne


1:50

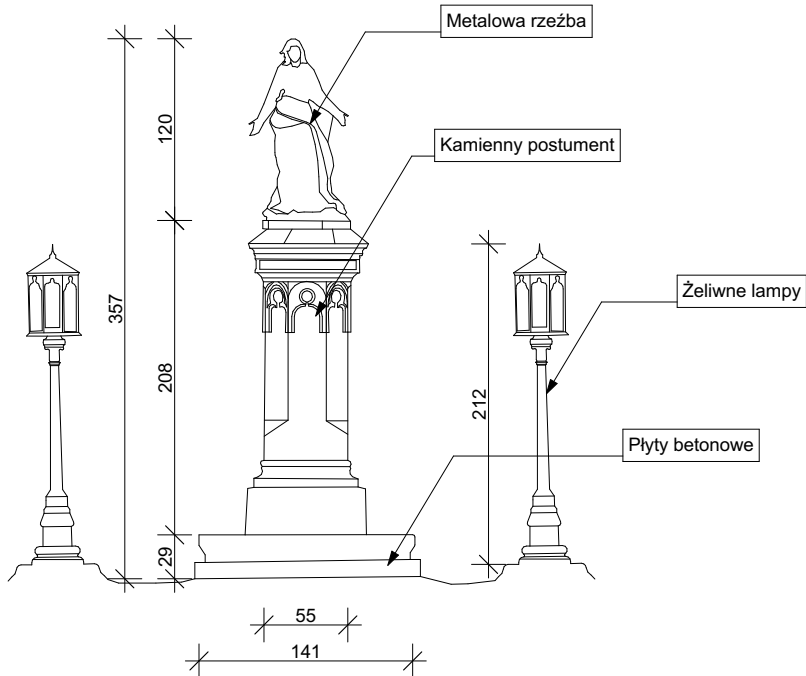

A/3

Figura Widok Wschód


1:50

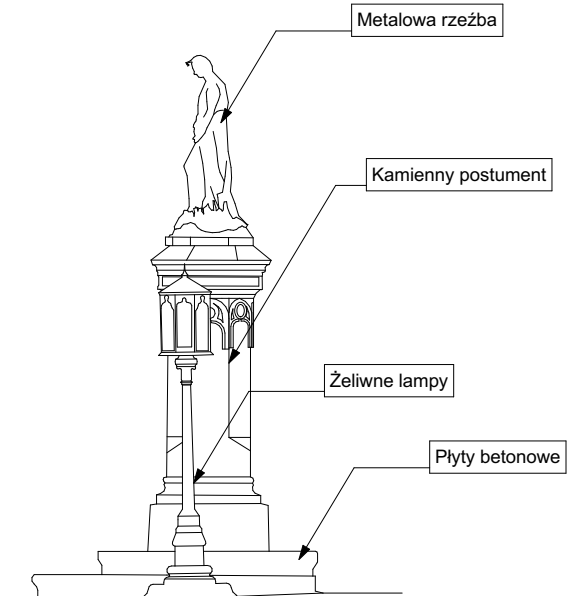

A/5

Figura Widok Południe


1:50

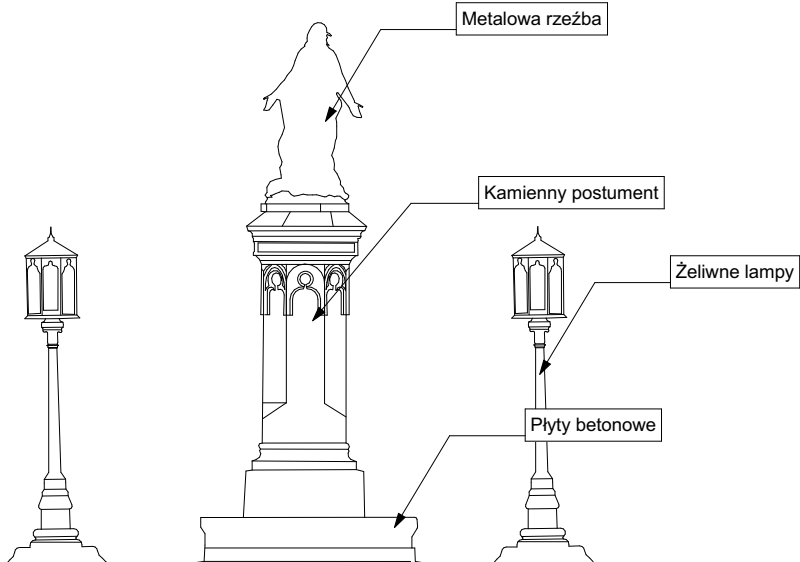

A/6

Figura Widok Zachód


1:50

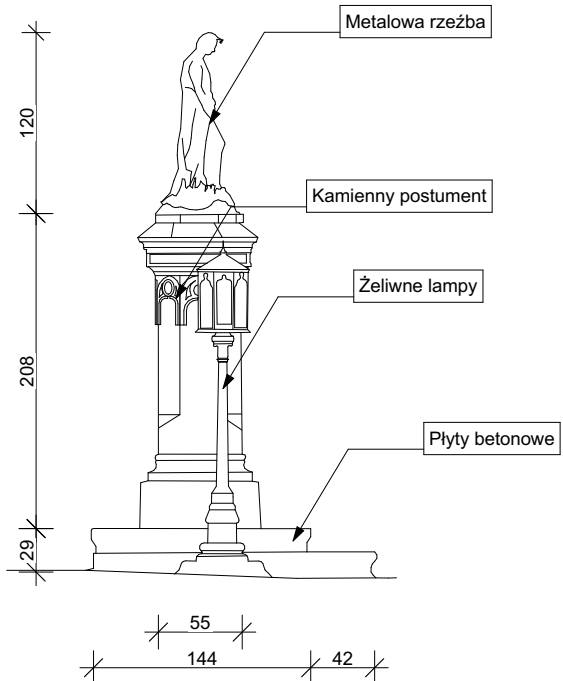

A/4

Figura Widok Północ

1:50

UWAGI : WSZYSTKIE NAZWY UŻYTE W PROJEKCIE STANOWIĄ INFORMACJĘ O PARAMETRACH URZĄDZEŃ I MATERIAŁÓW. WYKONAWCA PRZED WYBUDOWANIEM PRZEDSTAWI KARTY MATERIAŁOWE Z ZAŁĄCZENIEM WSZELKICH DOKUMENTÓW POTWIERDZAJĄCYCH ICH PARAMETRY TECHNICZNE I HIGIENICZNE. MATERIAŁY I URZĄDZENIA INNE NIŻ UŻYTE W PROJEKCIE PODLEGAJĄ AKCEPTACJI GŁÓWNEGO PROJEKTANTA ORAZ WYMAGAJĄ SPORZĄDZENIA DOKUMENTACJI ZAMIENNEJ KTÓRA PODLEGA UZGODNIENIU Z GŁÓWNYM PROJEKTANTEM			
INWESTYCJA: DOKUMENTACJA PROJEKTOWA NA WYKONANIE: prac remontowych, konserwatorskich i budowlanych dla terenu Parku polegające na: budowie kanalizacji sanitarnej i deszczowej, budowie dróg wewnętrznych - alejek, budowie fragmentu ogrodzenia, budowie linii elektrycznej kablowej NN wraz z budową słupów typu parkowego, budowie sieci światłowodowej do monitoringu - w ramach przedsięwzięcia "ochrona i rozwój dziedzictwa kulturowego dawnej Ordynacji Łąncuckiej poprzez prace remontowo-konserwatorskie oraz wykreowanie nowych przestrzeni ekspozycyjnych OR-KA II, III, IV, V"			NR PROJEKTU: 109
ADRES INWEST.: ul. Zamkowa 1 Łącut 37-100			
INWESTOR: Muzeum - Zamek w Łąncucie ul. Zamkowa 1 Łącut 37-100			
BRANZA: ARCHITEKTURA			
FAZA: PROJEKT BUDOWLANY			
DATA: 12 - 2015 r.			
 PAS PROJEKT Sp. z o.o. ul. Plantowa 5; 05-830, Nadarzyn TEL: (022) 739-90-25, FAX: (022) 739-79-06 www.pasprojekt.com			
ZESPÓŁ AUTORSKI:	IMIĘ I NAZWISKO	NR UPR.:	PODPIS:
PROJEKTOWAŁ:	mgr inż. arch. Małgorzata Golenko	MA/065/09 upr. bud. w specjalności arch. do projektowania bez ograniczeń	
OPRACOWANIE:	mgr inż. arch. Sławomir Golenko mgr inż. arch. Łukasz Magdziarz mgr inż. arch. Agata Puch mgr inż. arch. Maciej Smyk		
SPRAWDZIŁ:	mgr inż. arch. Katarzyna Langhans	MA/016/12 upr. bud. w specjalności arch. do projektowania bez ograniczeń	
UWAGA: PROJEKT CHRONIONY PRAWEM AUTORSKIM. PROJEKT ARCHITEKTONICZNY JEST PROJEKTEM NADRZĘDNYM WSZYSTKIE ROZBIĘŻNOŚCI Z PROJEKTAMI BRANŻOWYMI SKONSULTOWAĆ Z PROJEKTANTEM GENERALNYM PRZED WYBUDOWANIEM !			
RODZAJ RYSUNKU: Figura Matki Boskiej			
TREŚĆ RYSUNKU: Przesła powtarzalne, Przesła forntowe, Figura Widok Południe, Figura Widok Wschód, Figura Widok Północ, Figura Widok Zachód			SKALA: 1:50
NR RYSUNKU: PAS - 109 - PB - A - D - 12			REWIZJA: -