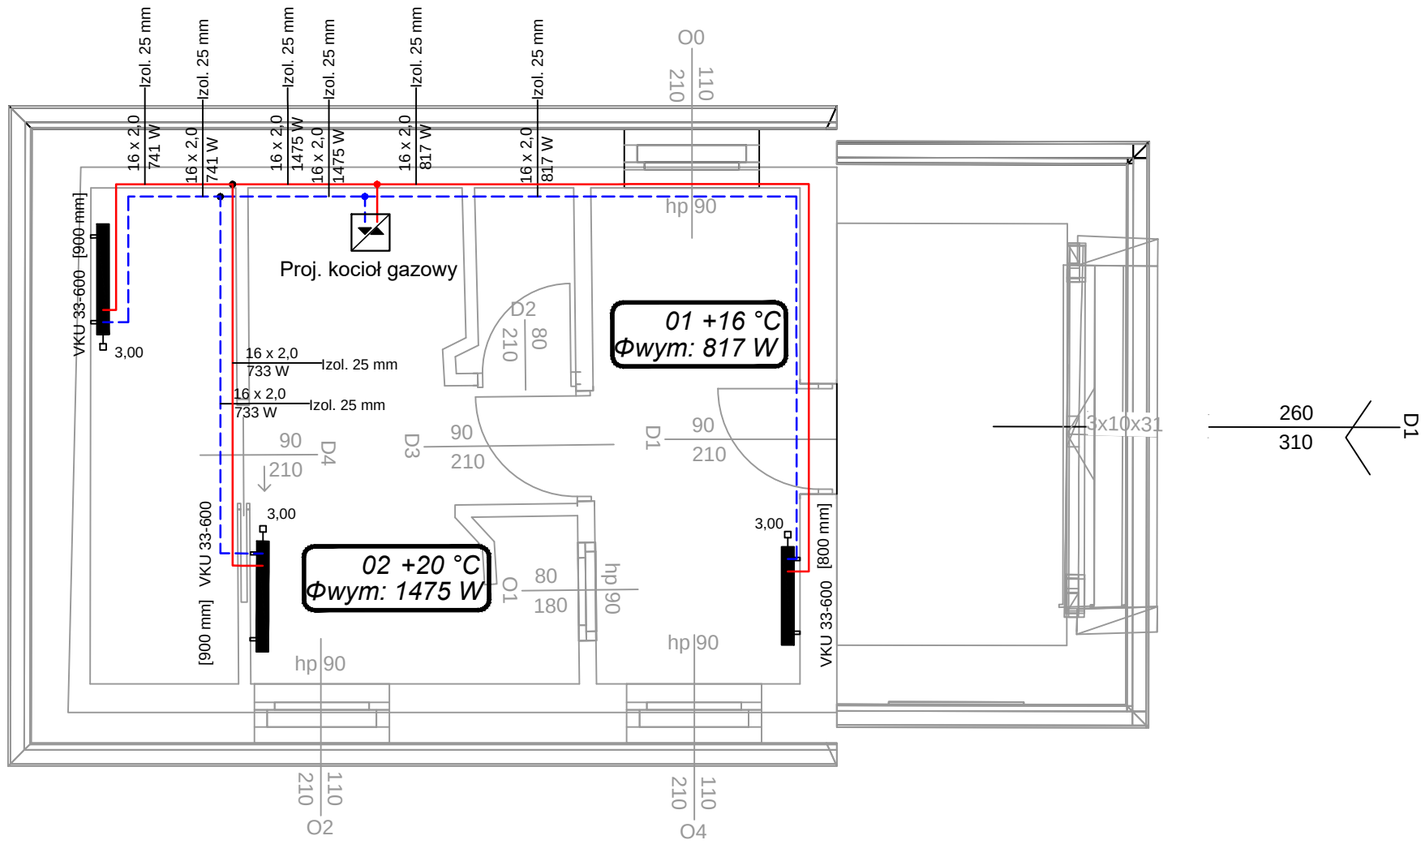

GRAD JERZY USŁUGI PROJEKTOWE I OBSŁUGA INWESTYCJI
35-513 Rzeszów ul. Raginisa 2/48
e-mail jerzy.z.grad@gmail.com gsm +48 505 164 004

INWESTOR
Muzeum - Zamek w Łańcucie
ul. Zamkowa 1 Łańcut 37-100

ADRES INWESTYCJI
Działki NR 3864/6 obr. Łańcut

TEMAT
Budowa instalacji gazowej, centralnego ogrzewania i wodociągowej w budynku KORDEGARDY - WARTOWNI

STADIUM	PROJEKT BUDOWLANY
BRANŻA	SANITARNA

TYTUŁ RYSUNKU
Instalacja centralnego ogrzewania rzut

Projektował: Jerzy GRAD	upr. PDK/0199/POOS/10	podpis
Sprawdził: Jerzy GRAD	upr. PDK/0199/POOS/10	podpis

SKALA	1:100	NUMER RYSUNKU	**S-06**
DATA	LISTOPAD 2017	UWAGA	