


LEGENDA:

- granicz opracowania
- krawędzie zatoczek (bednarka stalowa)
- bednarka stalowa
- nawierzchnia mineralna zatoczek
- nawierzchnia mineralna ścieżek
- ławka parkowa

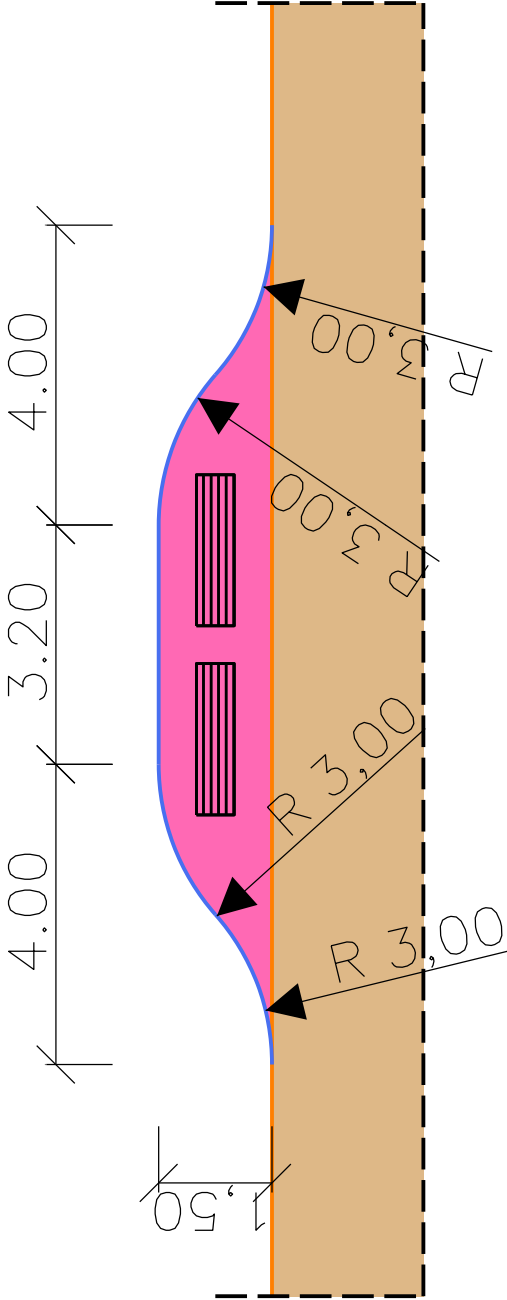

UWAGI :
WSZYSTKIE NAZWY UŻYTE W PROJEKCIE STANOWIĄ INFORMACJĘ O
PARAMETRACH URZĄDZEŃ I MATERIAŁÓW. WYKONAWCA PRZED WYBUDOWANIEM
PRZEDSTAWI KARTY MATERIAŁOWE Z ZAŁĄCZENIEM WSZELKICH DOKUMENTÓW
POTWIERDZAJĄCYCH ICH PARAMETRY TECHNICZNE I HIGIENICZNE. MATERIAŁY I
URZĄDZENIA INNE NIŻ UŻYTE W PROJEKCIE PODLEGAJĄ AKCEPTACJI GŁÓWNEGO
PROJEKTANTA ORAZ WYMAGAJĄ SPORZĄDZENIA DOKUMENTACJI ZAMIENNEJ KTÓRA
PODLEGA UZGODNIENIU Z GŁÓWNYM PROJEKTANTEM

INWESTYCJA:
DOKUMENTACJA PROJEKTOWA NA WYKONANIE:
prac remontowych, konserwatorskich i budowlanych dla
terenu Parku polegające na: budowie kanalizacji
sanitarnej i deszczowej, budowie dróg wewnętrznych -
alejek, budowie fragmentu ogrodzenia, budowie linii
elektrycznej kablowej NN wraz z budową słupów typu
parkowego, budowie sieci światłowodowej do
monitoringu - w ramach przedsięwzięcia "ochrona i
rozwój dziedzictwa kulturowego dawnej Ordynacji
Łańcuckiej poprzez prace remontowo-konserwatorskie
oraz wykreowanie nowych przestrzeni ekspozycyjnych
OR-KA II, III, IV, V'

109

ADRES INWEST.:
ul. Zamkowa 1 Łańcut 37-100

INWESTOR:
Muzeum - Zamek w Łańcucie
ul. Zamkowa 1 Łańcut 37-100

BRANZA: DROGOWA

FAZA: PROJEKT BUDOWLANY

DATA: 12 - 2015 r.

PAS PROJEKT

PAS PROJEKT Sp. z o.o.

ul. Plantowa 5;

05-830, Nadarzyn

TEL: (022) 739-90-25, FAX: (022) 739-79-06

www.pasprojekt.com

ZESPÓŁ AUTORSKI:	IMIĘ I NAZWISKO	NR UPR.:	PODPIS:
PROJEKTOWAŁ:	mgr inż. arch. Jakub Krawczyk	MAZ/0353/POOD/08	
OPRACOWANIE:	mgr inż. Artur Maź		
SPRAWDZIŁ:	mgr inż. Wioletta Rusek	MAZ/0356/POOD/08	

UWAGA: PROJEKT CHRONIONY PRAWEM AUTORSKIM. PROJEKT ARCHITEKTONICZNY JEST PROJEKTEM NADRZĘDNYM! WSZYSTKIE ROZBIŻNOŚCI Z PROJEKTAMI BRANŻOWYMI SKONSULTOWAĆ Z PROJEKTANTEM GENERALNYM PRZED WYBUDOWANIEM !

RODZAJ RYSUNKU:
SZCZEGÓŁ SYTUACYJNY

TREŚĆ RYSUNKU: Szczegół sytuacyjny wykonania zatoczek wypoczynkowych	SKALA: 1:100	
	NR.RYSUNKU: SS-01	REWIZJA: -