

RZUT WIĘŹBY DACHOWEJ - OFICYNA

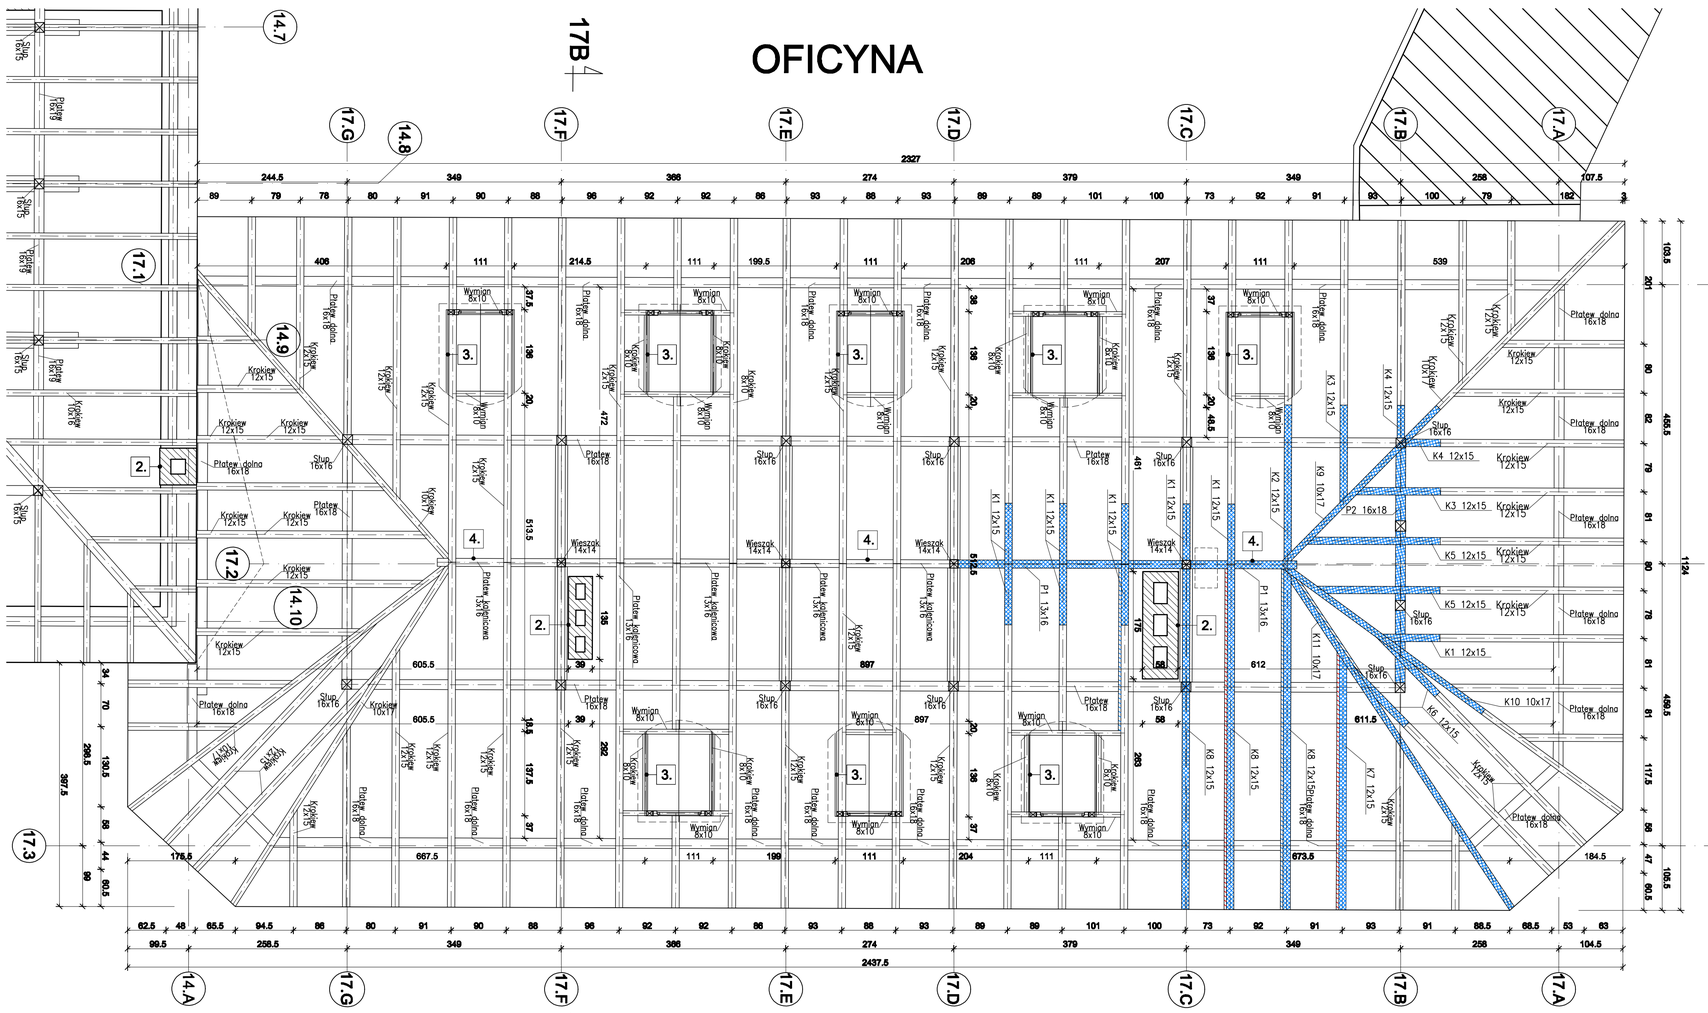

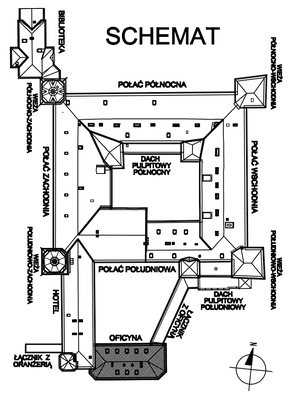

LEGENDA (elementy więźby):

- element do usunięcia
- element do wymiany
- nowy element

OZNACZENIA ELEMENTÓW DO WYMIANY:

B - BELKA
J - JETKA
K - KROKIEW
Krz - KRZYŻULEC
M - MURŁATA
ME - MIECZ
P - PŁATEW
Pd - PŁATEW DOLNA
S - SŁUP
W - WIESZAK
Wy - WYMIAN
Z - ZASTRZAŁ

UWAGA 1. WARSTWY POSADZKOWE.

POŁEPA GLINIANA GR. 10cm DO USUNIĘCIA
DESKOWANIE GR 35mm DO USUNIĘCIA
OCZYSZCZENIE PRZESTRZENI MIĘDZYBELKOWEJ
WEŁNA MINERALNA 20kg/m3 λ = 0,3 W/mK GR.25cm
UŁOŻONA NA DESKOWANIU DOLNYM
NOWE DESKOWANIE GÓRNE: DESKI IMPREGNOWANE
ŁĄCZONE NA PIÓRO-WPUST GR. 35mm
ISTNIEJĄCE DESKOWANIE DOLNE: GR. 25mm

UWAGA 2. KOMINY.

KONSTRUKCJA KOMINA DO ROZEBRANIA
DO POZIOMU OK 1m PONIŻEJ KALENICY
CEGŁA ROZBIÓRKOWA DO ODZYSKANIA
WYMUROWANIE KOMINÓW Z ZACHOWANIEM PIERWOTNEJ
GEOMETRII WRAZ Z ODTWORZENIEM GZYMSÓW
I CZAP NA KOMINACH (Z ORYGINALNEJ CEGŁY)
TYNKOWANIE-OBRZUTKA KONTAKTOWA Z ZAPRAWY
MINERALNEJ STOMURBOL VIS FIRMY STO
TYNK MINERALNY TRASOWO-WAPIENNY
TRASS-KALK-MASCHINENLEICHTPUTZ TKM-L
SZPACHLÓWKA ISPO VLABYK
GRUNT POD WARSTWY MALARSKIE
MALOWANIE TYNKÓW WG WZORNIKA FIRMY STO

UWAGA 3. DACHOWA STOLARKA OKIENNA.

CAŁKOWITA WYMIANA OKIEN ISTNIEJĄCYCH – LUKARN
ORAZ RENOWACJA I ODTWORZENIE ŚWIETLIKÓW
DACHOWYCH WG OPISU TECHNICZNEGO.
KONSTRUKCJA OKIEN Z DREWNA DĘBOWEGO.
OKNA POŁACIOWE ŻELIWNE.
NOWE POKRYCIE ZADASZENIA I ŚCIANEK LUKARN
WYKONAĆ Z BLACHY MIEDZIANEJ O GRUBOŚCI 0,7 MM,
PATYNOWANEJ NA KOLOR ZIELONY.
OSTATECZNY DOBÓR KOLORYSTYKI STOLARKI
NA KOMISJI KONSERWATORSKIEJ PO WYKONANIU
PRÓBNYCH WYMALOWAŃ.

UWAGA 4. WARSTWY DACHOWE

DACHÓWKA CERAMICZNA MARSYLKA
MOCOWANA NA SPINKACH ZE STALI NIERDZEWNEJ
ŁATY DREWNIANE 60mm x 60mm MOCOWANE
GWOZDZIAMI ZE STALI NIERDZEWNEJ DŁ. 150mm
FOLIA WSTĘPNEGO KRYCIA
KONSTRUKCJA DREWNIANA IMPREGNOWANA


SZCZEGÓŁY WG.OPISU PROJEKTU.

UWAGA:

RYSUNKI WYKONANO DO CELÓW PROJEKTOWYCH W ZAKRESIE REMONTU DACHU.

WYMIARY SPRAWDZIĆ NA BUDOWIE.

RZUT ELEMENTÓW WIĘŹBY NA POZIOMIE BELEK DOLNYCH - OFICYNA

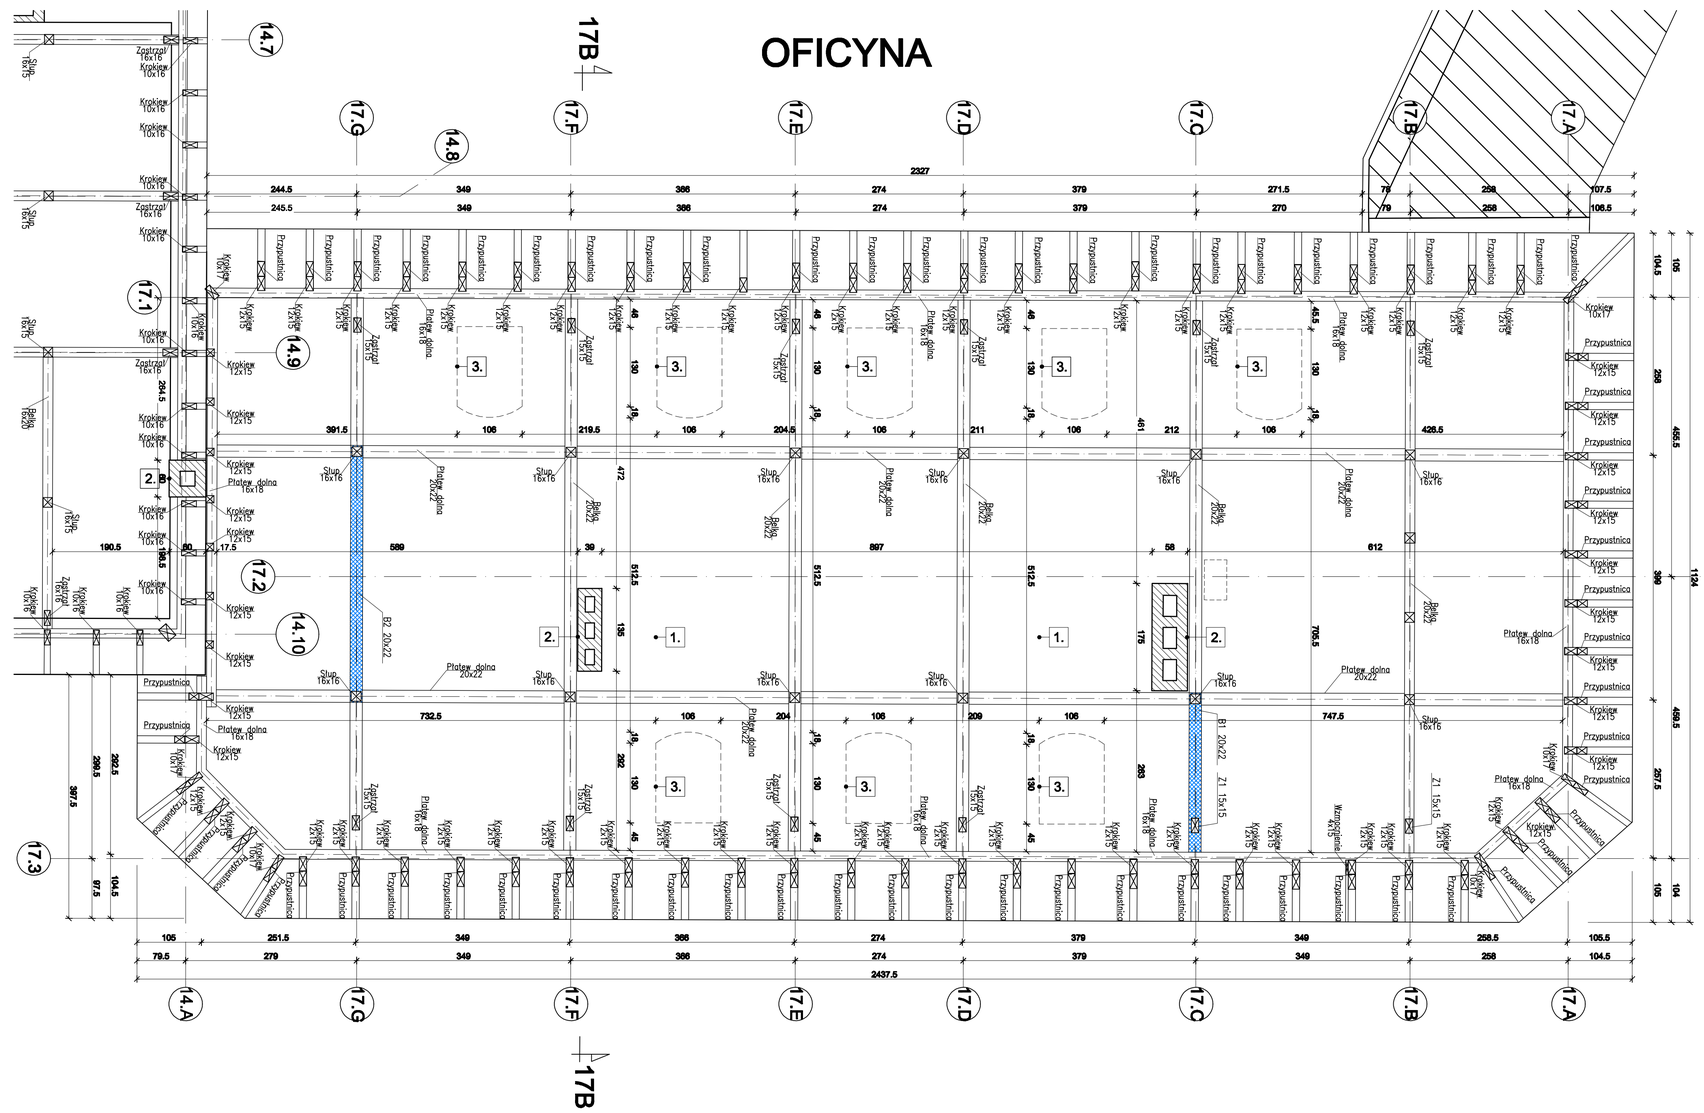

DRESLER STUDIO
Architektura i urbanistyka

31-469 KRAKÓW UL. MIECHOWITY 10/85
TEL. / FAX. 12 412 06 91 TEL. 600 511 422

NAZWA INWESTYCJI:
PRACE REMONTOWO-RENOWACYJNE WIEŻBY DACHOWEJ WRAZ Z POKRYCIEM - BUDYNKU ZAMKU I OFICYNY W MUZEUM-ZAMKU W ŁAŃCUCIE - OR-KA II

NAZWA I ADRES OBIEKTU BUDOWLANEGO:
MUZEUM -ZAMEK W ŁAŃCUCIE,
UL.ZAMKOWA 1, 37-100 ŁAŃCUT
NR DZIAŁKI: 3864/3 OBRĘB: ŁAŃCUT

ZAMAWIAJĄCY
MUZEUM -ZAMEK W ŁAŃCUCIE,
UL.ZAMKOWA 1, 37-100 ŁAŃCUT

FAZA PROJEKTU
PROJEKT BUDOWLANY

BRANŻA
ARCHITEKTURA

TREŚĆ RYSUNKU
RZUT WIĘŹBY DACHOWEJ - OFICYNA

AUTOR DATA: 11.2011
ARCH. GRZEGORZ DRESLER NR EWID. A-103/01
WSPÓŁPRACA
ARCH. AGNIESZKA LATAŁA
ARCH. BEATA GUZIAK
ARCH. KAMILA RYCHŁY

SPRAWDZAJĄCY DATA: 11.2011
ARCH. KAROLINA MIŚKÓW-BARSZCZEWSKA
NR EWID. 194/2001

SKALA 1:50

NUMER RYSUNKU 124.11-20