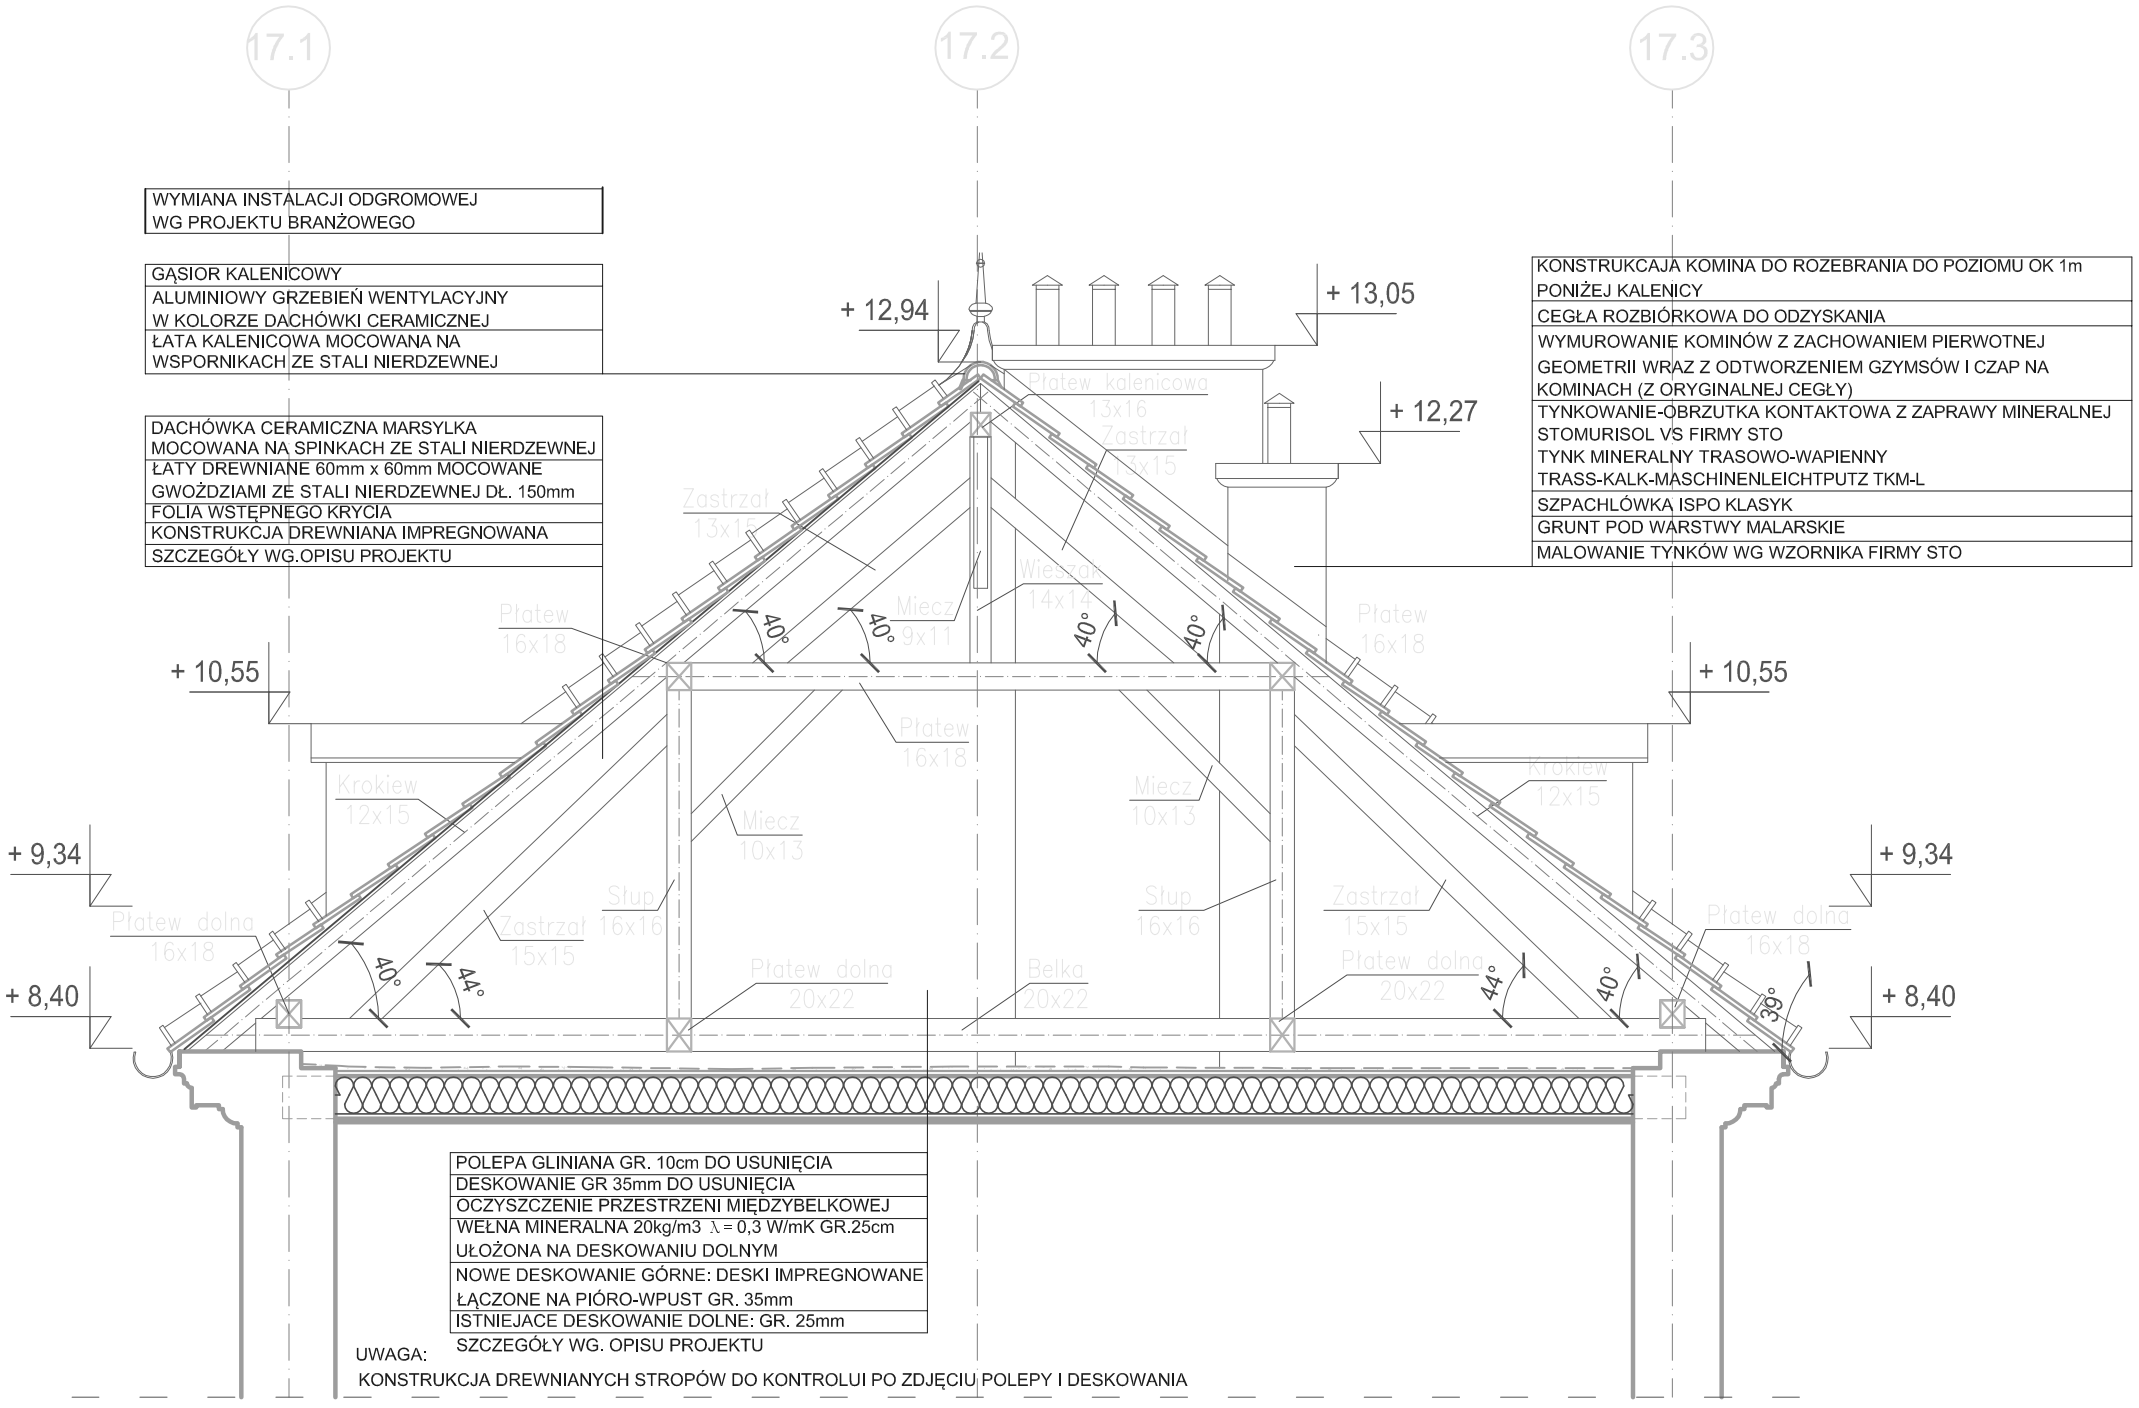


UWAGA:
RYSUNKI WYKONANO DO CELÓW PROJEKTOWYCH W ZAKRESIE REMONTU DACHU

DRESLER STUDIO
Architektura i urbanistyka

31-469 KRAKÓW UL. MIECHOWITY 10/85
TEL. / FAX. 12 412 06 91 TEL. 600 511 422

NAZWA INWESTYCJI:
PRACE REMONTOW0-RENOWACYJNE WIEŻBY DACHOWEJ WRAZ Z POKRYCIEM - BUDYNKU ZAMKU I OFICYNY W MUZEUM-ZAMKU
W ŁAŃCUCIE - OR-KA II

NAZWA I ADRES OBIEKTU BUDOWLANEGO:
MUZEUM -ZAMEK W ŁAŃCUCIE,
UL.ZAMKOWA 1, 37-100 ŁAŃCUT
NR DZIAŁKI: 3864/3 OBRĘB: ŁAŃCUT

ZAMAWIAJĄCY
MUZEUM -ZAMEK W ŁAŃCUCIE,
UL.ZAMKOWA 1, 37-100 ŁAŃCUT

FAZA PROJEKTU
PROJEKT BUDOWLANY

BRANŻA
ARCHITEKTURA

TREŚĆ RYSUNKU
PRZEKRÓJ 17B-17B

AUTOR
ARCH. GRZEGORZ DRESLER
DATA: 11.2011
NR EWID. A-103/01
WSPÓŁPRACA
ARCH. AGNIESZKA LATAŁA
ARCH. BEATA GUZIAK
ARCH. KAMILA RYCHŁY

SPRAWDZAJĄCY
DATA: 11.2011
ARCH. KAROLINA MIŚKÓW-BARSZCZEWSKA
NR EWID. 194/2001

SKALA
1:50

NUMER RYSUNKU
124.11-38