

DETAL NR1.
DETAL OCIEPLENIA STROPU

SKALA 1:10

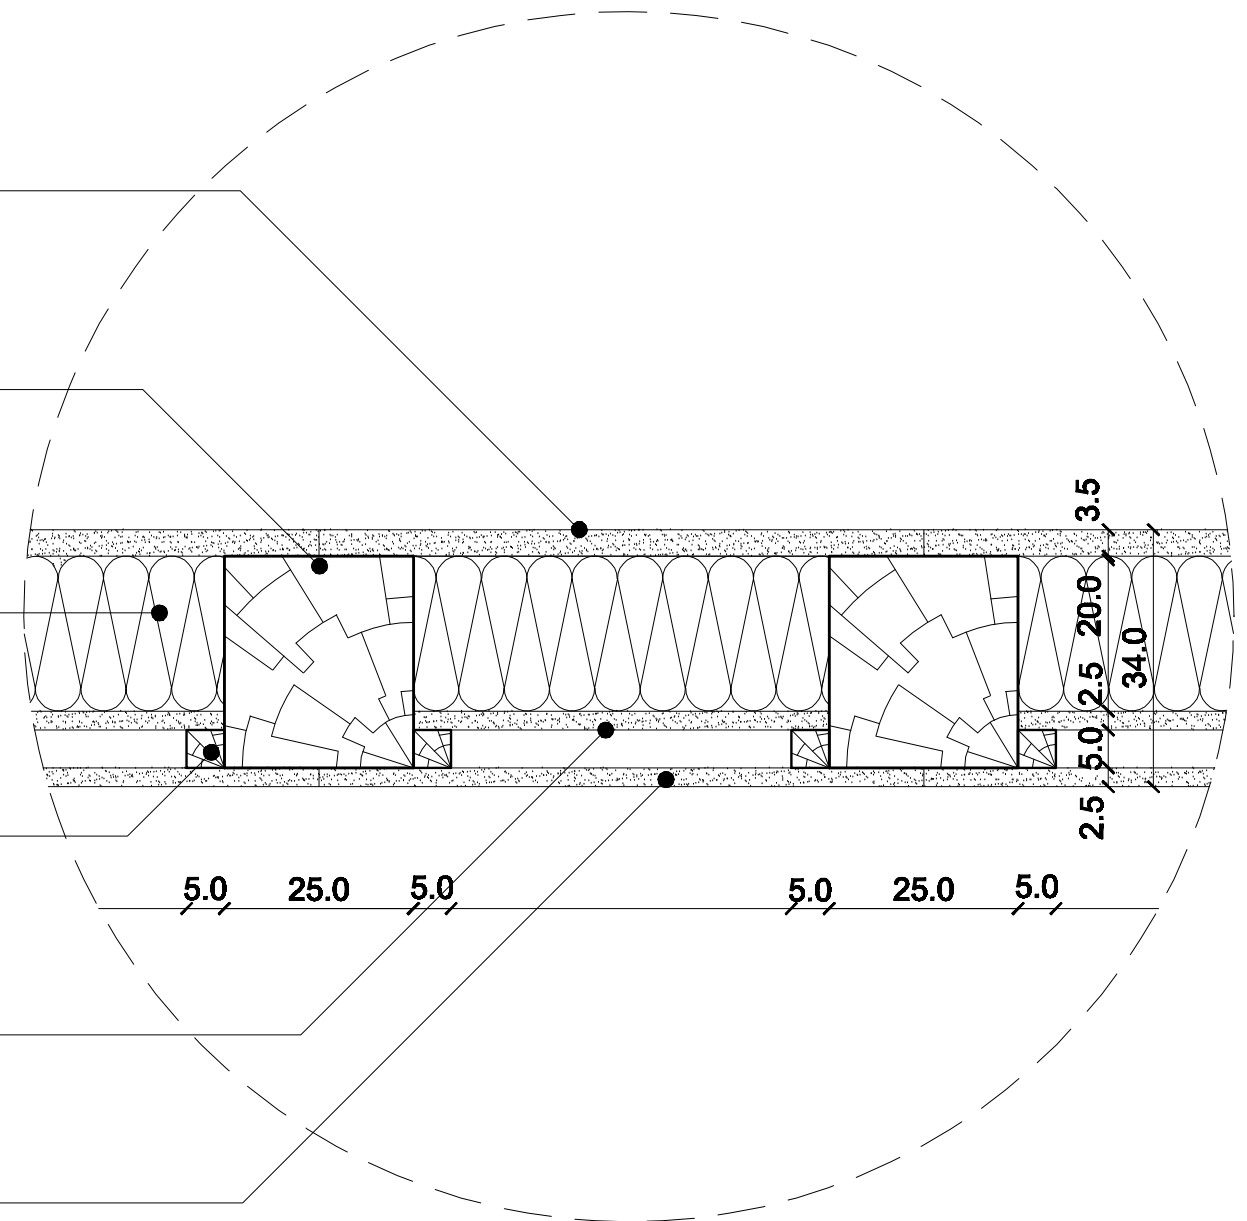

DETAL NR2.
DETAL OCIEPLENIA STROPU NAD SALĄ BALOWĄ

SKALA 1:10

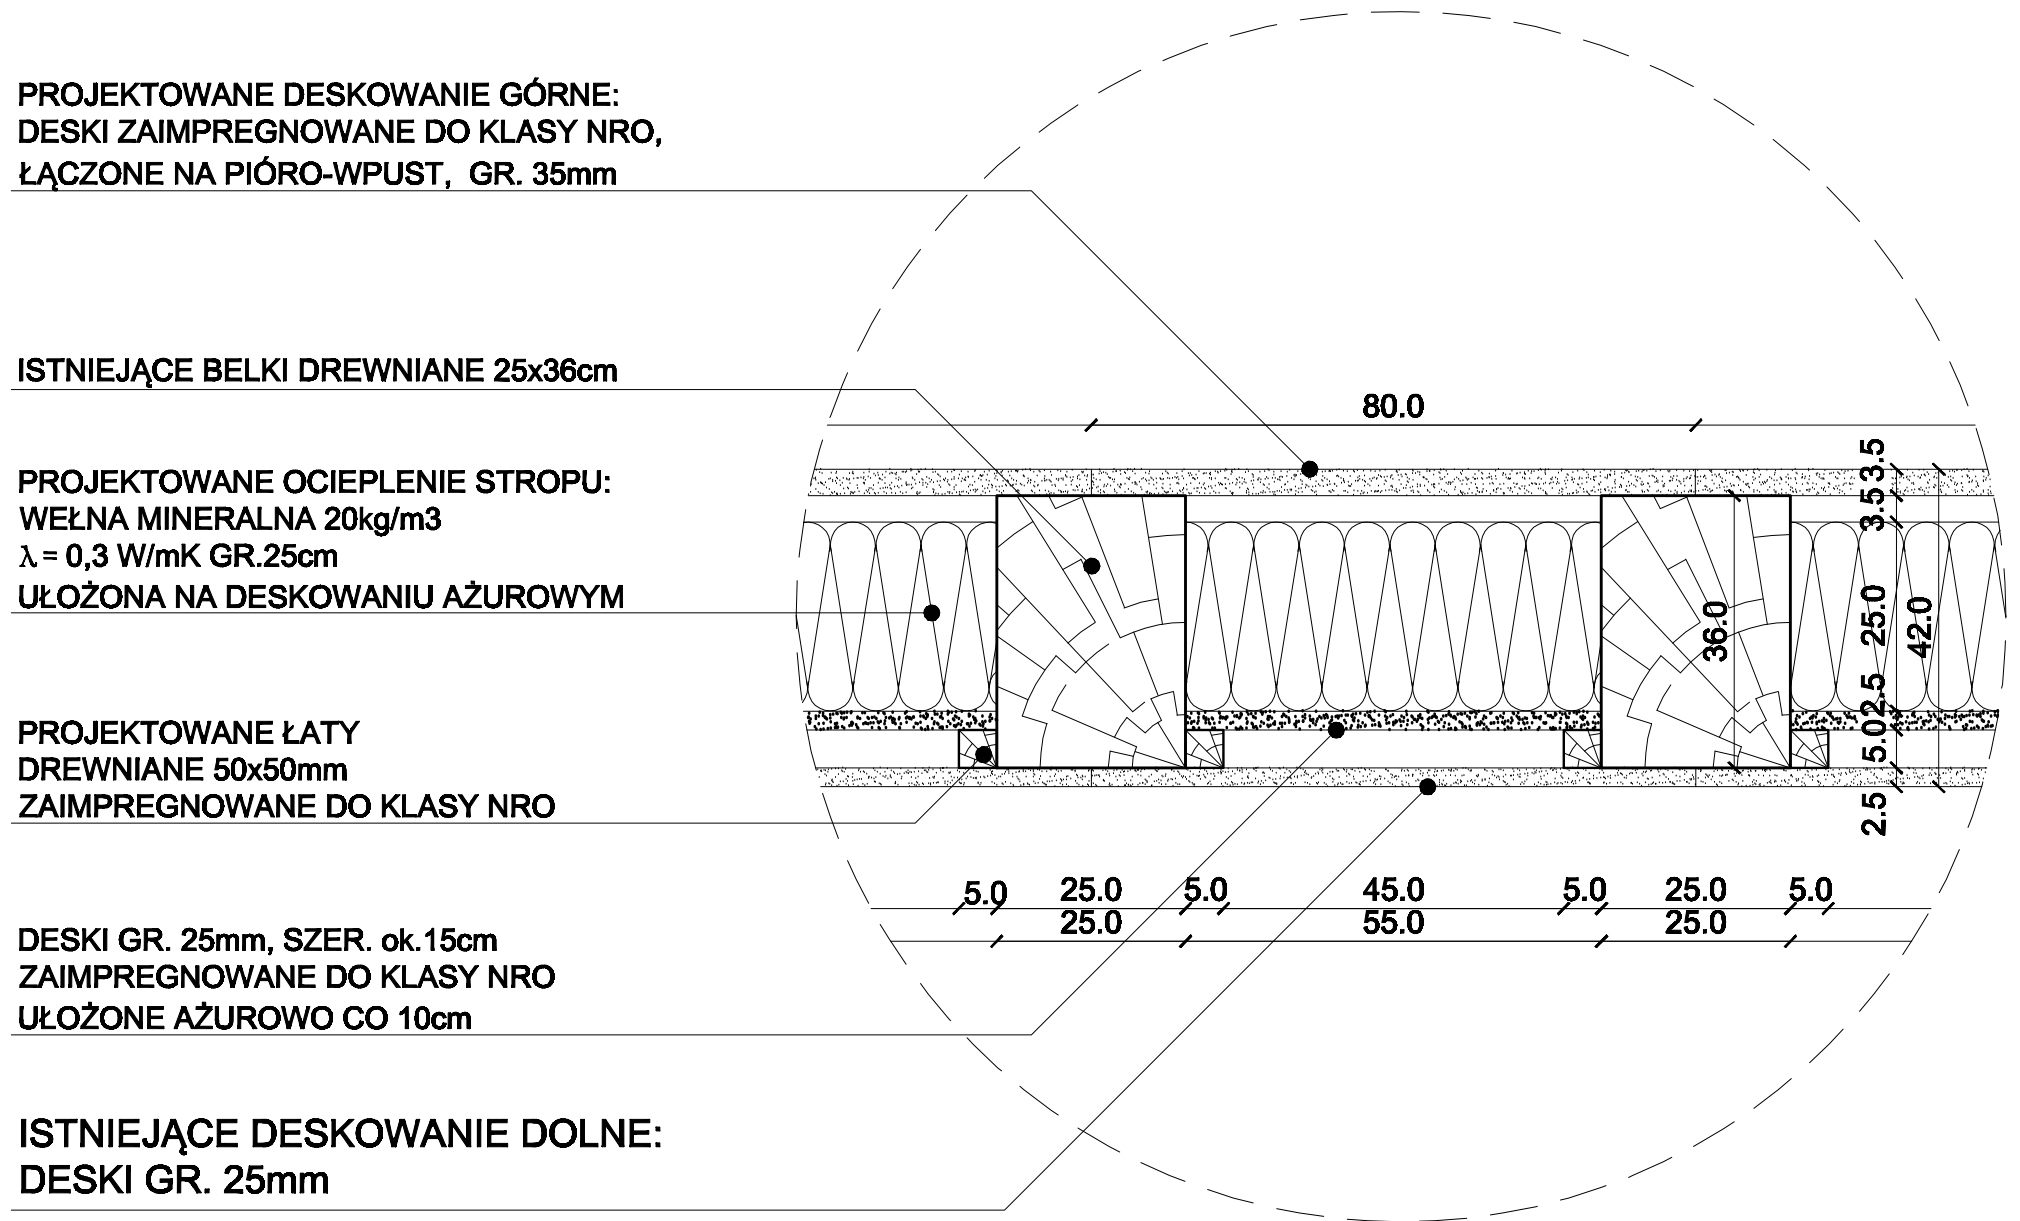

UWAGA:
ROZWIĄZANIE OPARCIA AŻUROWEGO DESKOWANIA NA ŁATACH DOTYCZY WSZYSTKICH OCIEPLANYCH STROPÓW.

UWAGA:
ROZWIĄZANIE OPARCIA AŻUROWEGO DESKOWANIA NA ŁATACH DOTYCZY WSZYSTKICH OCIEPLANYCH STROPÓW.

DRESLER STUDIO
Architektura i urbanistyka

31-469 KRAKÓW UL. MIECHOWITY 10/65
TEL. / FAX. 12 412 06 91 TEL. 600 511 422

NAZWA INWESTYCJI:
PRACE REMONTOWO-RENOWACYJNE WIEŻBY DACHOWEJ WRAZ Z POKRYCIEM - BUDYNKU ZAMKU I OFICYNY W MUZEUM-ZAMKU W ŁAŃCUCIE - OR-KA II

NAZWA I ADRES OBIEKTU BUDOWLANEGO:
MUZEUM -ZAMEK W ŁAŃCUCIE,
UL.ZAMKOWA 1, 37-100 ŁAŃCUT
NR DZIAŁKI: 3864/3 OBRĘB: ŁAŃCUT

ZAMAWIAJĄCY
MUZEUM -ZAMEK W ŁAŃCUCIE,
UL.ZAMKOWA 1, 37-100 ŁAŃCUT

FAZA PROJEKTU
PROJEKT BUDOWLANY

BRANŻA
ARCHITEKTURA

TREŚĆ RYSUNKU
DETAL OCIEPLENIA STROPÓW

AUTOR DATA: 11.2011
ARCH. GRZEGORZ DRESLER NR EWID. A-103/01
WSPÓŁPRACA
ARCH. AGNIESZKA LATAŁA
ARCH. BEATA GUZIAK
ARCH. KAMILA RYCHŁY

SPRAWDZAJĄCY DATA: 11.2011
ARCH. KAROLINA MIŚKÓW-BARSZCZEWSKA
NR EWID. 194/2001

SKALA
1:10

NUMER RYSUNKU 124.11-50