

RZUT WIĘŹBY DACHOWEJ - OFICYNA

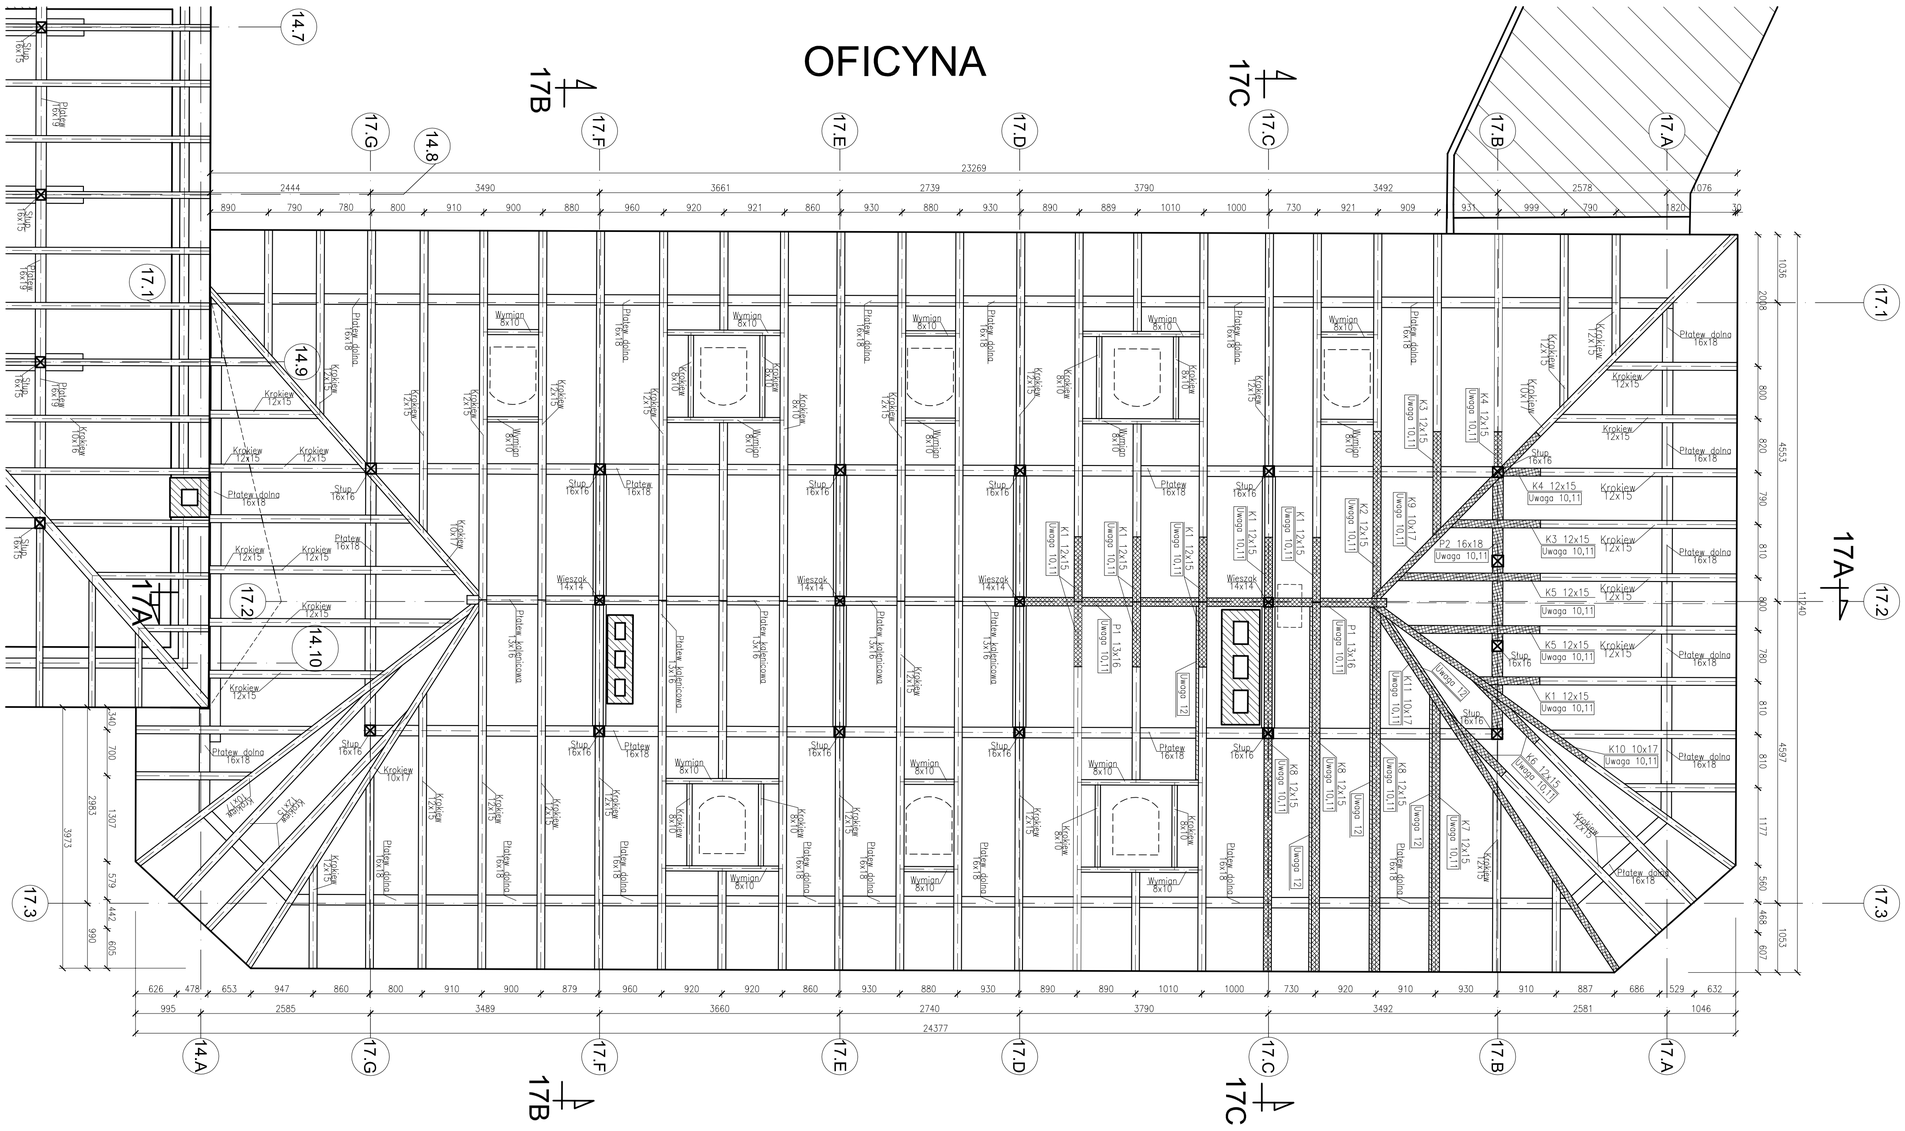

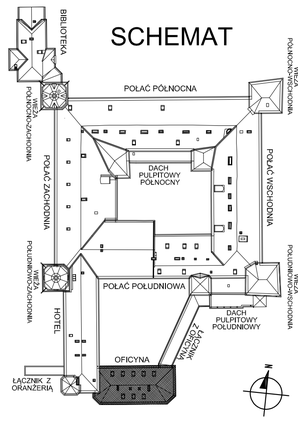

LEGENDA (elementy więźby):

- element do usunięcia
- element do wymiany
- nowy element


OZNACZENIA ELEMENTÓW DO WYMIANY:

B - BELKA
J - JĘTKA
K - KROKIEW
Krz - KRZYŻULEC
M - MURLATA
ME - MIECZ
P - PŁATEW
Pd - PŁATEW DOLNA
S - SŁUP
W - WIESZAK
Wy - WYMIAN
Z - ZASTRZAŁ

UWAGI:

1. Uwagi ogólne patrz opis techniczny.
2. Rysunek rozpatrywać razem z projektem architektonicznym.
3. Wszystkie roboty wykonywać zgodnie z zasadami sztuki budowlanej, pod nadzorem uprawnionej osoby.
4. Wymiary sprawdzić na budowie.
5. Elementy niedostępne wrysowano szacunkowo.
6. Ilość plonów wentylacyjnych i spalinowych w kominach wrysowano wg. inwentaryzacji dostarczonej przez Inwestora.
7. Elementy stalowe oczyścić i zabezpieczyć antykorozyjnie i przeciwpożarowo wg opisu technicznego.
8. Oznaczone na rzucie przekroje przez połać nad oficyną znajdują się na rysunku 124.12-35.
9. Niektóre elementy konstrukcyjne były wymieniane kilka lat temu. Z uwagi na dużą liczbę niefachowych napraw elementy te należy sprawdzić (mimo dobrego wyglądu) pod względem jakości drewna i zastosowanych połączeń.
10. Element zakwalifikowany do wymiany oznaczony na rysunku.
11. Geometrię wymienianych elementów dostosować do przekrojów elementów istniejących.
12. Wszystkie drewniane elementy konstrukcji dachu zabezpieczyć atestowanymi środkami ogniochronnymi i przeciwgrzybicznymi wg opisu technicznego.
13. Podane w zestawieniu elementów długości są wartościami netto. Ze względów wykonawczych wskazane jest przyclnanie elementów dłuższycho 10-20cm. Długości elementów ustalić po sprawdzeniu wymiarów na budowie.
14. Szczegóły połączeń wymienlanych fragmentów elementów konstrukcyjnych wg opisu technicznego oraz rysunków projektu wykonawczego.
15. W trakcie remontu więźby nie wolno demontować stalowych belek służących do podwieszenia stropu.
16. Dla połaci nad oficyną stosować łaty 5x6cm, drewno klasy C27.

RZUT ELEMENTÓW WIĘŹBY NA POZIOMIE BELEK DOLNYCH - OFICYNA

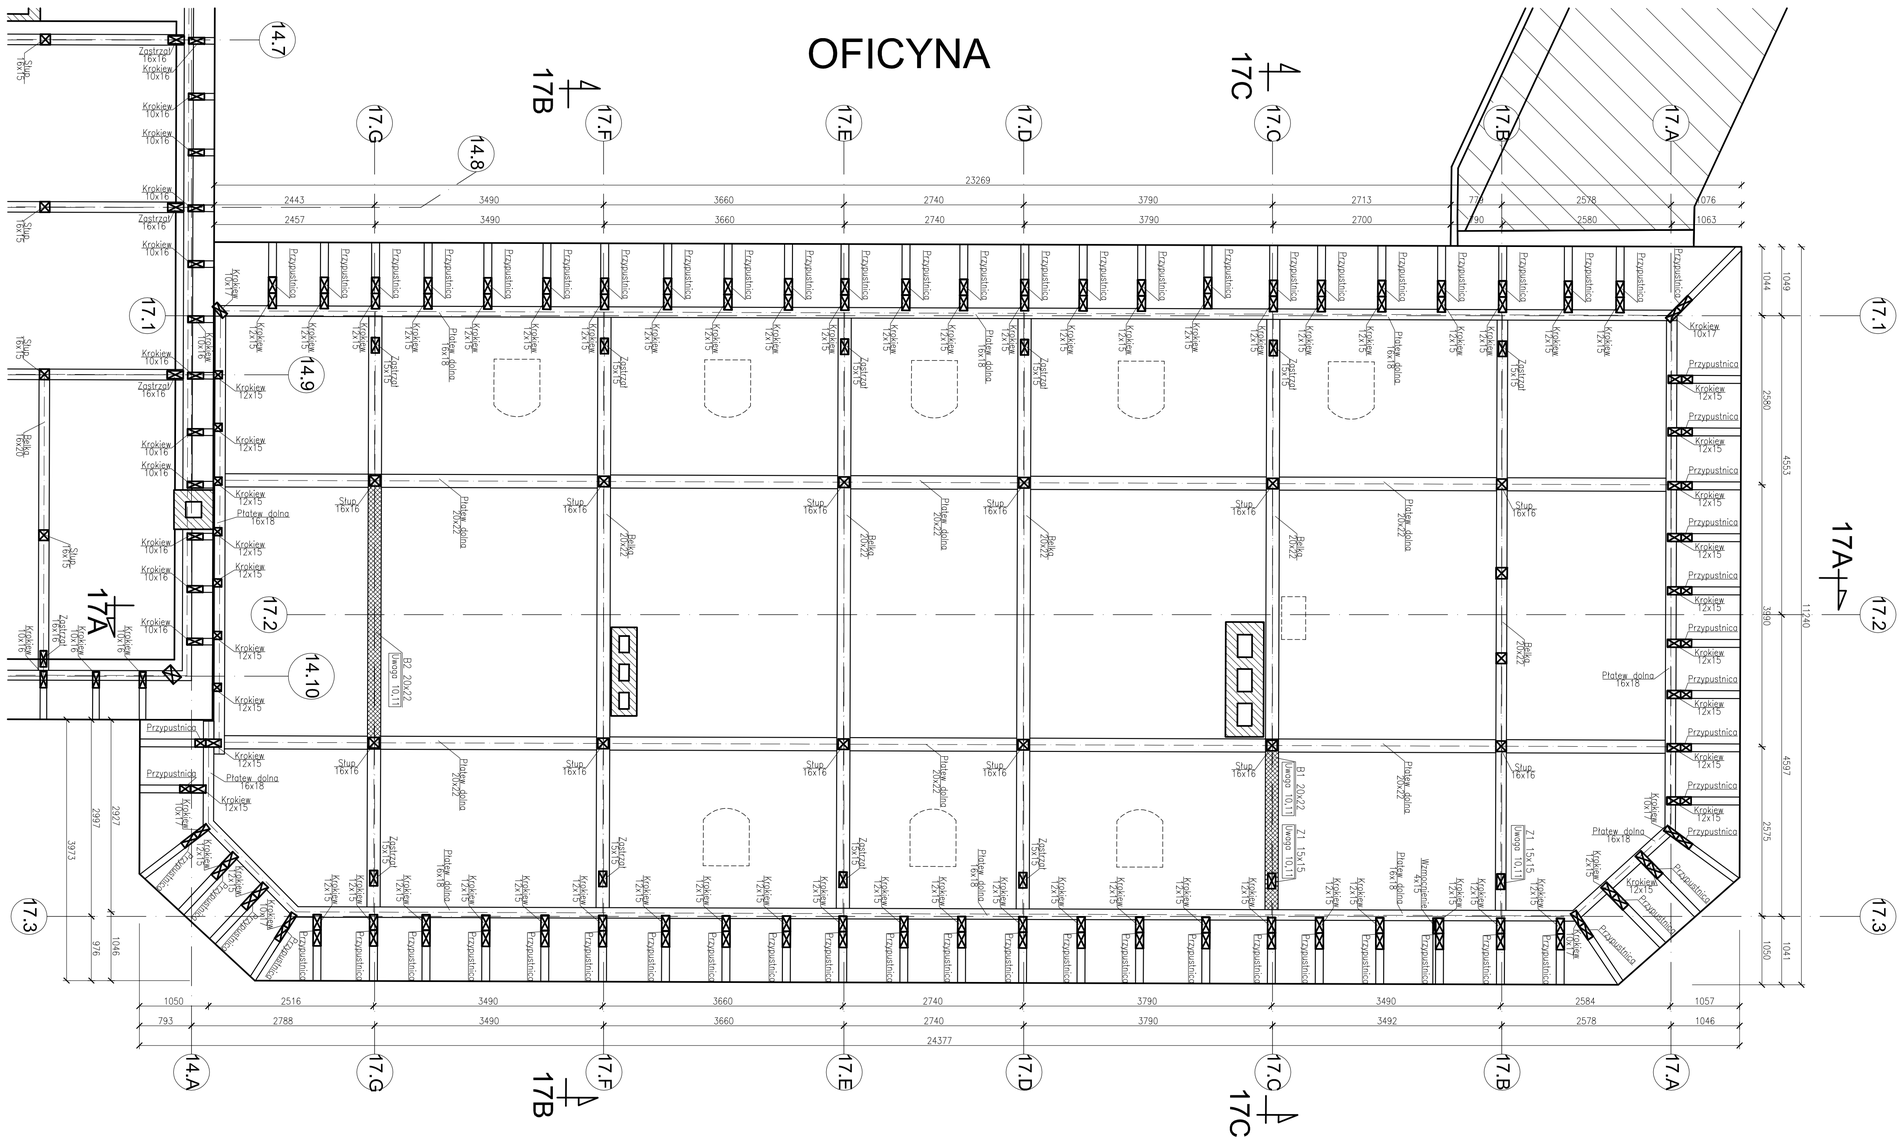

UWAGA:
Zgodnie z zasadami i praktyką sporządzania dokumentacji dotyczącej budynków istniejących, niemożliwe jest podanie w dokumentacji całkowitego i jednoznacznego zakresu prac remontowych. Zakres prac, pomimo dołożeniu szczególnej staranności przy Inwentaryzacji oraz ocenie stanu technicznego więźby dachowej, może ulec zmianie w trakcie realizacji projektu. Brak dostępu do niektórych fragmentów więźby dachowej na etapie realizacji projektu nie pozwolił na określenie stanu wszystkich elementów konstrukcyjnych. Niektóre decyzje projektowe należy podjąć dopiero podczas realizacji robót, po demontażu. Podczas realizacji sprawy wynikłe na budowie winny być zgłaszane do decyzji i rozwiązania branżowym inspektorom i do nadzoru autorskiego w trybie roboczym. Prowadzenie prac remontowych wymaga nadzoru inwestorskiego, autorskiego i branżowego.

KLASA DREWNA ELEMENTÓW NOWOPROJEKTOWANYCH I WYMIENIANYCH: C27

DRESLER STUDIO
Architektura i urbanistyka

31-469 KRAKÓW UL. MIECHOWITY 10/85
TEL. / FAX. 12 412 06 91 TEL. 600 511 422

NAZWA INWESTYCJI:
PRACE REMONTOW0-RENOWACYJNE WIĘŹBY DACHOWEJ WRAZ Z POKRYCIEM - BUDYNKU ZAMKU I OFICYNY W MUZEUM-ZAMKU W ŁAŃCUCIE - OR-KA II

NAZWA I ADRES OBIEKTU BUDOWLANEGO:
MUZEUM -ZAMEK W ŁAŃCUCIE,
UL.ZAMKOWA 1, 37-100 ŁAŃCUT
NR DZIAŁKI: 3864/3 OBRĘB: ŁAŃCUT

ZAMAWIAJĄCY
MUZEUM -ZAMEK W ŁAŃCUCIE,
UL.ZAMKOWA 1, 37-100 ŁAŃCUT

FAZA PROJEKTU
PROJEKT BUDOWLANY

BRANŻA
KONSTRUKCJA

TREŚĆ RYSUNKU
RZUT WIĘŹBY DACHOWEJ - OFICYNA

PROJEKTANT: MGR INŻ. ZDZISŁAW PIĄTEK
DATA: 11.2011 NR UPR. 242/63

SPRAWDZAJĄCY: MGR INŻ. DANIEL GUZIEROWICZ
DATA: 11.2011 MAP/0267/POOK/08

OPRACOWALI: DATA: 11.2011
MGR INŻ. DAWID MAZUR
MGR INŻ. DARIUSZ RACZEK
MGR INŻ. ŁUKASZ ZATOŃ
MGR INŻ. MAREK POTOCZEK
MGR INŻ. KAMIL HOMA
MGR INŻ. MICHAŁ SZOSTAK

SKALA 1:50

NUMER RYSUNKU 124.12-20