

# RZUT WIĘŹBY DACHOWEJ - OFICYNA

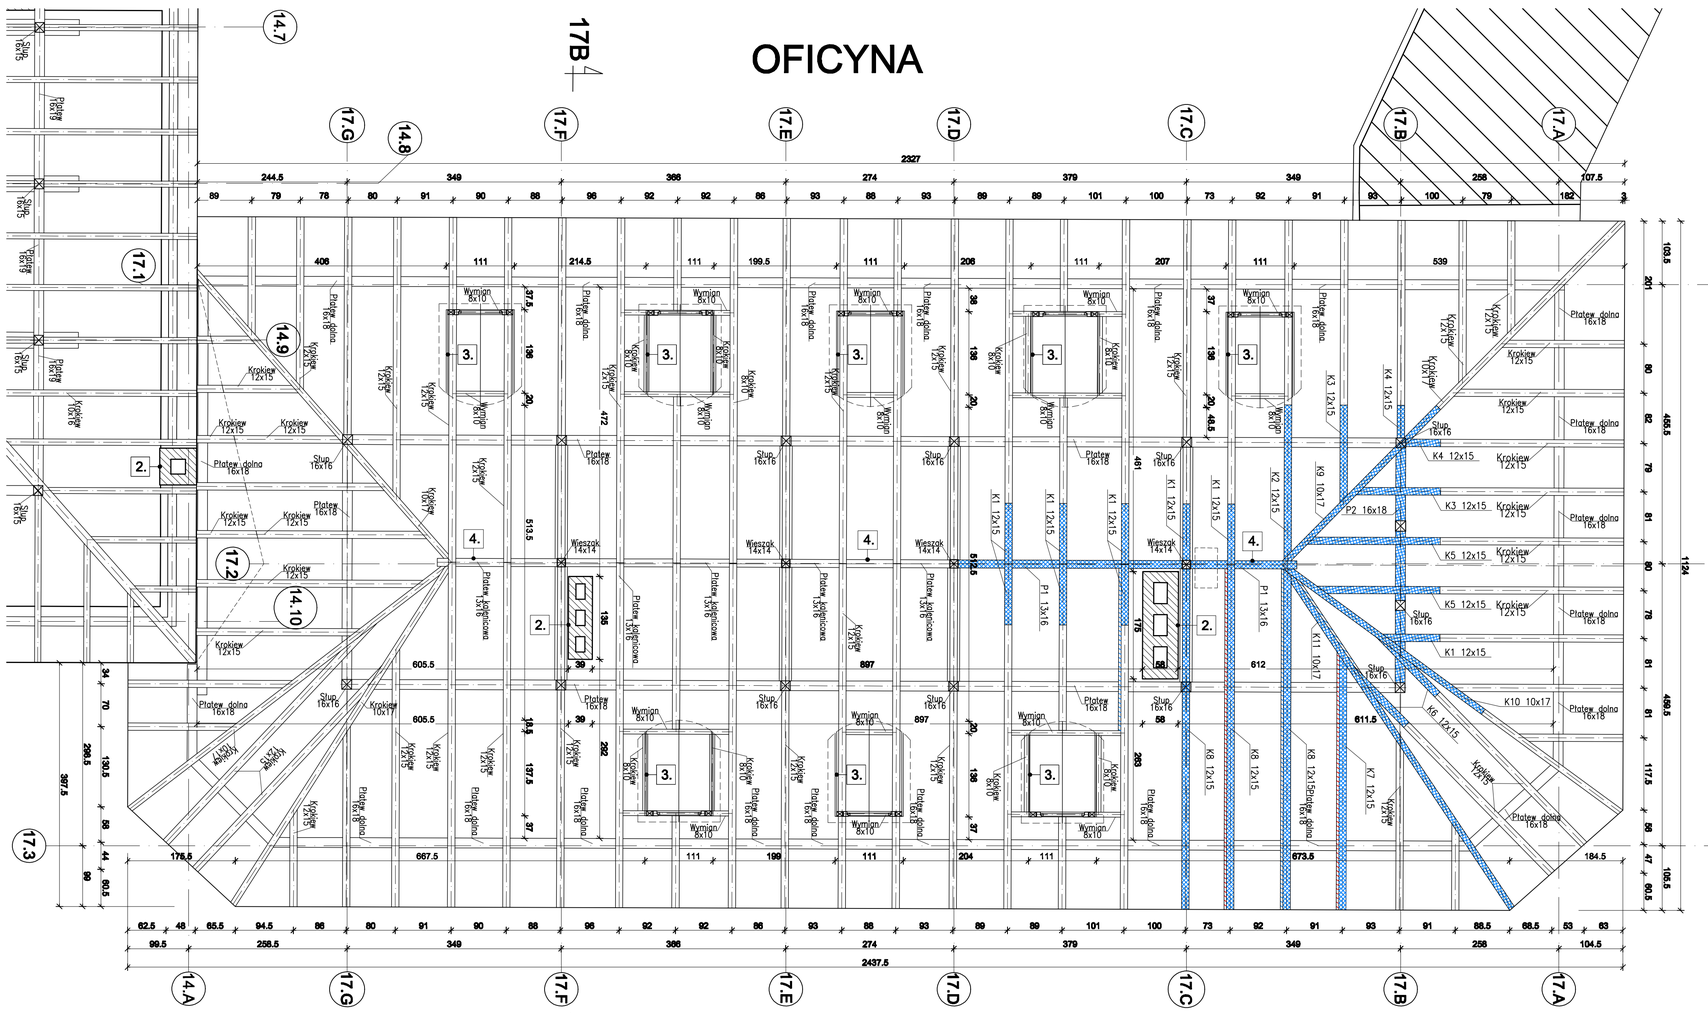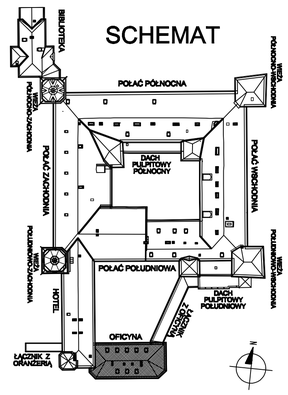


LEGENDA (elementy więźby):

- element do usunięcia
- element do wymiany
- nowy element

OZNACZENIA ELEMENTÓW DO WYMIANY:

B - BELKA
J - JETKA
K - KROKIEW
Krz - KRZYŻULEC
M - MURŁATA
ME - MIECZ
P - PŁATEW
Pd - PŁATEW DOLNA
S - SŁUP
W - WIESZAK
Wy - WYMIAN
Z - ZASTRZAŁ

**UWAGA 1. WARSTWY POSADZKOWE.**

| |
|---|
| POLEPA GLINIANA GR. 10cm DO USUNIĘCIA |
| DESKOWANIE GR 35mm DO USUNIĘCIA |
| OCZYSZCZENIE PRZESTRZENI MIĘDZYBELKOWEJ |
| WEŁNA MINERALNA 20kg/m3 λ = 0,3 W/mK GR.25cm |
| UŁOŻONA NA DESKOWANIU DOLNYM |
| NOWE DESKOWANIE GÓRNE: DESKI IMPREGNOWANE |
| ŁĄCZONE NA PIÓRO-WPUST GR. 35mm |
| ISTNIEJĄCE DESKOWANIE DOLNE: GR. 25mm |

**UWAGA 2. KOMINY.**

| |
|---|
| KONSTRUKCJA KOMINA DO ROZEBRANIA |
| DO POZIOMU OK 1m PONIŻEJ KALENICY |
| CEGŁA ROZBIÓRKOWA DO ODZYSKANIA |
| WYMUROWANIE KOMINÓW Z ZACHOWANIEM PIERWOTNEJ |
| GEOMETRII WRAZ Z ODTWORZENIEM GZYMSÓW |
| I CZAP NA KOMINACH (Z ORYGINALNEJ CEGŁY) |
| TYNKOWANIE-OBRZUTKA KONTAKTOWA Z ZAPRAWY |
| MINERALNEJ STOMURBOL VIS FIRMY STO |
| TYNK MINERALNY TRASOWO-WAPIENNY |
| TRASS-KALK-MASCHINENLEICHTPUTZ TKM-L |
| SZPACHLÓWKA ISPO 1/1,4/3YK. |
| GRUNT POD WARSTWY MALARSKIE |
| MALOWANIE TYNKÓW WG WZORNIKA FIRMY STO |

**UWAGA 3. DACHOWA STOLARKA OKIENNA.**

| |
|---|
| CAŁKOWITA WYMIANA OKIEN ISTNIEJĄCYCH – ŁUKARN |
| ORAZ RENOWACJA I ODTWORZENIE ŚWIETLIKÓW |
| DACHOWYCH WG OPISU TECHNICZNEGO. |
| KONSTRUKCJA OKIEN Z DREWNA DĘBOWEGO. |
| OKNA POŁACIOWE ŻELIWNE. |
| NOWE POKRYCIE ZADASZENIA I ŚCIANEK ŁUKARN |
| WYKONAĆ Z BLACHY MIEDZIANEJ O GRUBOŚCI 0,7 MM, |
| PATYNOWANEJ NA KOLOR ZIELONY. |
| OSTATECZNY DOBÓR KOLORYSTYKI STOLARKI |
| NA KOMISJI KONSERWATORSKIEJ PO WYKONANIU |
| PRÓBNYCH WYMALOWAŃ. |

**UWAGA 4. WARSTWY DACHOWE**

| |
|---|
| DACHÓWKA CERAMICZNA MARSYLKA |
| MOCOWANA NA SPINKACH ZE STALI NIERDZEWNEJ |
| ŁATY DREWNIANE 60mm x 60mm MOCOWANE |
| GWOZDZIAMI ZE STALI NIERDZEWNEJ DŁ. 150mm |
| FOLIA WSTĘPNEGO KRYCIA |
| KONSTRUKCJA DREWNIANA IMPREGNOWANA |

**SZCZEGÓŁY WG.OPISU PROJEKTU.**

**UWAGA:**

RYSUNKI WYKONANO DO CELÓW PROJEKTOWYCH W ZAKRESIE REMONTU DACHU.

WYMIARY SPRAWDZIĆ NA BUDOWIE.


DRESLER STUDIO
Architektura i urbanistyka

31-469 KRAKÓW UL. MIECHOWITY 10/85
TEL. / FAX. 12 412 06 91 TEL. 600 511 422


NAZWA INWESTYCJI:
PRACE REMONTOWO-RENOWACYJNE WIEŻBY DACHOWEJ WRAZ Z POKRYCIEM - BUDYNKU ZAMKU I OFICYNY W MUZEUM-ZAMKU W ŁAŃCUCIE - OR-KA II

NAZWA I ADRES OBIEKTU BUDOWLANEGO:
MUZEUM -ZAMEK W ŁAŃCUCIE,
UL.ZAMKOWA 1, 37-100 ŁAŃCUT
NR DZIAŁKI: 3864/3 OBRĘB: ŁAŃCUT

ZAMAWIAJĄCY
MUZEUM -ZAMEK W ŁAŃCUCIE,
UL.ZAMKOWA 1, 37-100 ŁAŃCUT

FAZA PROJEKTU
PROJEKT WYKONAWCZY

BRANŻA
ARCHITEKTURA

TREŚĆ RYSUNKU
RZUT WIEŻBY DACHOWEJ - OFICYNA


AUTOR DATA: 12.2011
ARCH. GRZEGORZ DRESLER NR EWID. A-103/01
WSPÓŁPRACA
ARCH. AGNIESZKA LATAŁA
ARCH. BEATA GUZIAK
ARCH. KAMILA RYCHŁY

SPRAWDZAJĄCY DATA: 12.2011
ARCH. KAROLINA MIŚKÓW-BARSZCZEWSKA
NR EWID. 194/2001


SKALA 1:50

NUMER RYSUNKU 125.11-20

# RZUT ELEMENTÓW WIĘŹBY NA POZIOMIE BELEK DOLNYCH - OFICYNA

