DETAL NR1.
DETAL OCIEPLENIA STROPU

SKALA 1:10

PROJEKTOWANE DESKOWANIE GÓRNE:
DESKI ZAIMPREGNOWANE DO KLASY NRO,
ŁĄCZONE NA PIÓRO-WPUST, GR. 35mm


ISTNIEJĄCE BELKI DREWNIANE 25x28cm

PROJEKTOWANE OCIEPLENIE STROPU:
WEŁNA MINERALNA 20kg/m3
λ = 0,3 W/mK GR.20cm
UŁOŻONA NA DESKOWANIU AŻUROWYM

PROJEKTOWANE ŁATY
DREWNIANE 50x50mm
ZAIMPREGNOWANE DO KLASY NRO

DESKI GR. 25mm, SZER. ok.15cm
ZAIMPREGNOWANE DO KLASY NRO
UŁOŻONE AŻUROWO CO 10cm

ISTNIEJĄCE DESKOWANIE DOLNE:
DESKI GR. 25mm

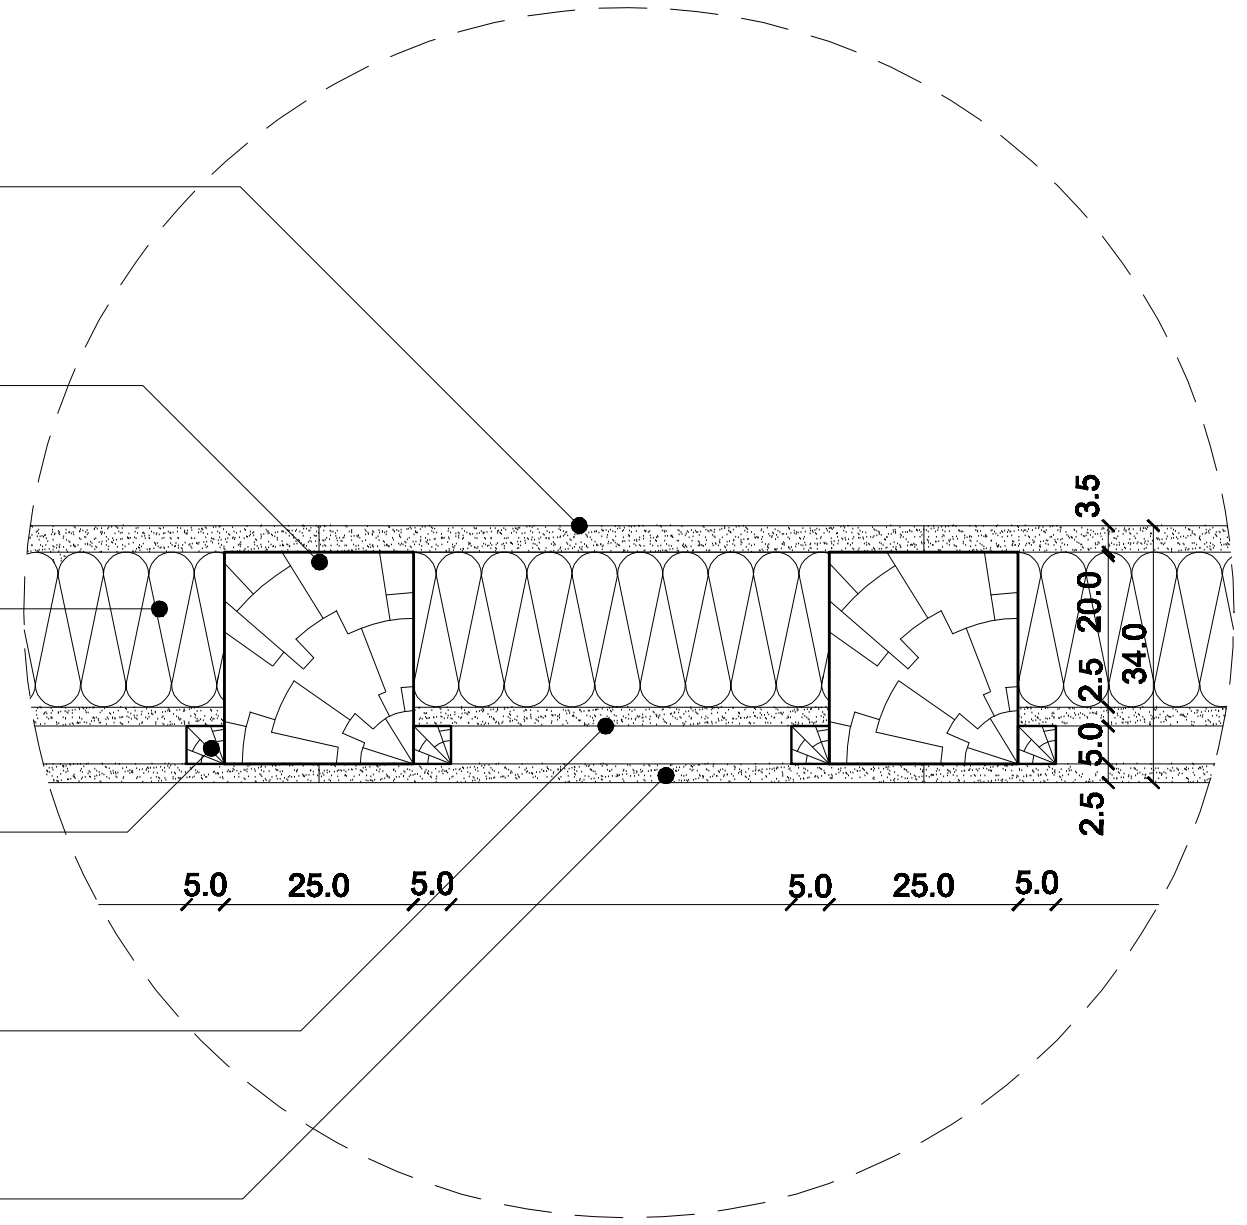

DETAL NR2.
DETAL OCIEPLENIA STROPU NAD SALĄ BALOWĄ

SKALA 1:10

PROJEKTOWANE DESKOWANIE GÓRNE:
DESKI ZAIMPREGNOWANE DO KLASY NRO,
ŁĄCZONE NA PIÓRO-WPUST, GR. 35mm


ISTNIEJĄCE BELKI DREWNIANE 25x36cm

PROJEKTOWANE OCIEPLENIE STROPU:
WEŁNA MINERALNA 20kg/m3
λ = 0,3 W/mK GR.25cm
UŁOŻONA NA DESKOWANIU AŻUROWYM

PROJEKTOWANE ŁATY
DREWNIANE 50x50mm
ZAIMPREGNOWANE DO KLASY NRO

DESKI GR. 25mm, SZER. ok.15cm
ZAIMPREGNOWANE DO KLASY NRO
UŁOŻONE AŻUROWO CO 10cm

ISTNIEJĄCE DESKOWANIE DOLNE:
DESKI GR. 25mm

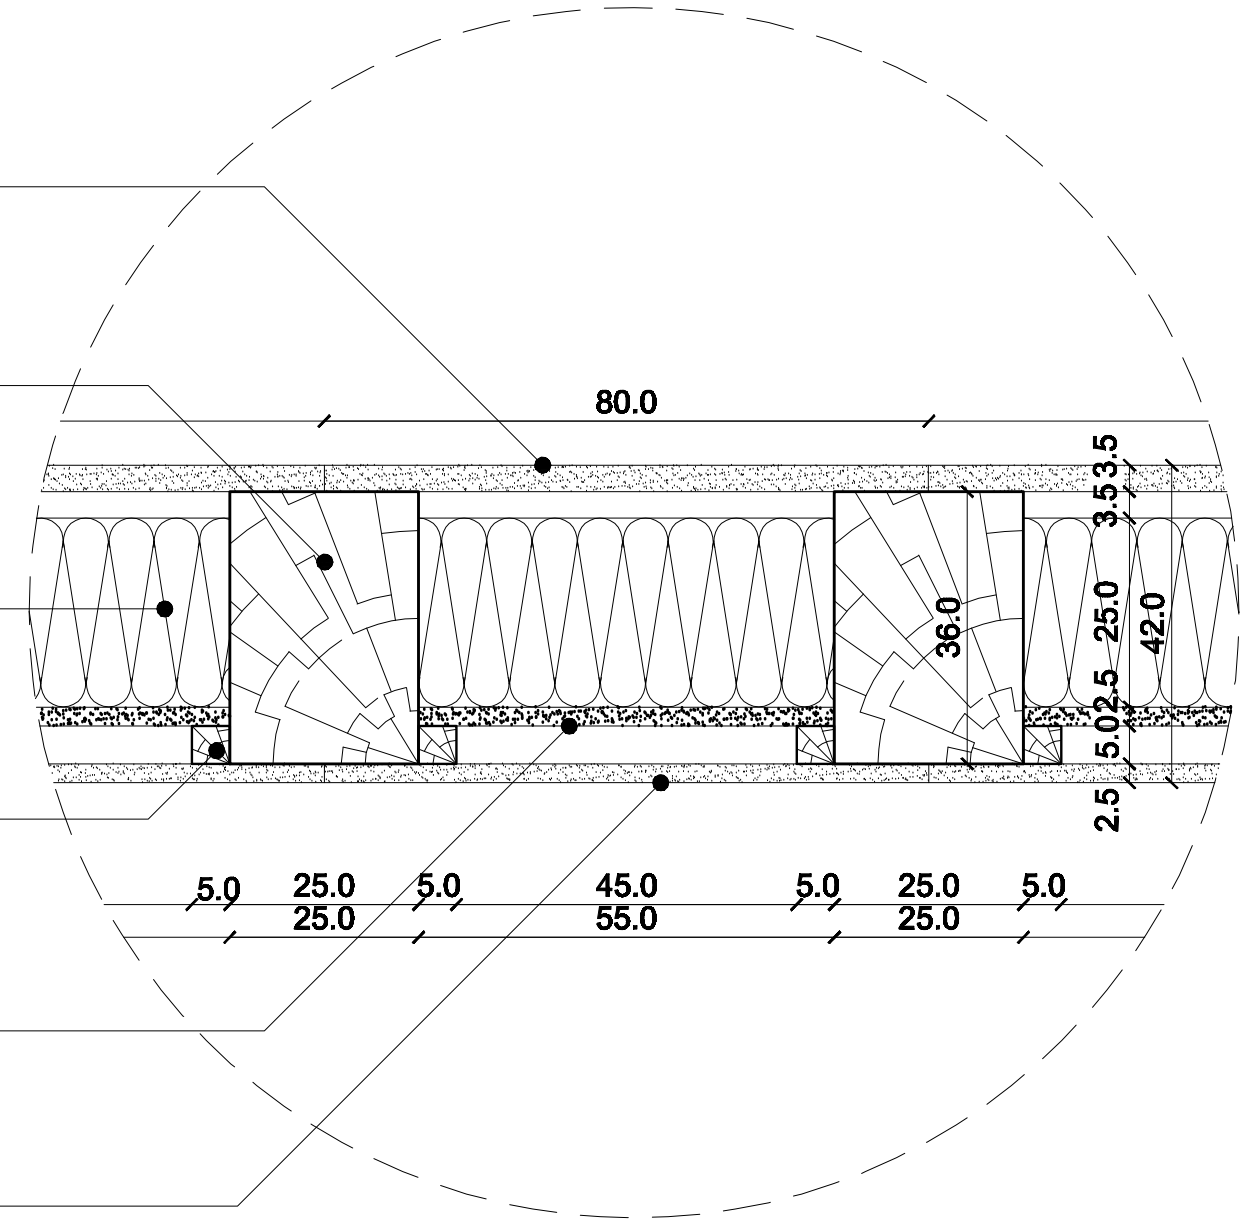

UWAGA:
ROZWIĄZANIE OPARCIA AŻUROWEGO DESKOWANIA NA ŁATACH DOTYCZY WSZYSTKICH OCIEPLANYCH STROPÓW.

UWAGA:
ROZWIĄZANIE OPARCIA AŻUROWEGO
DESKOWANIA NA ŁATACH DOTYCZY
WSZYSTKICH OCIEPLANYCH STROPÓW.

DRESLER STUDIO
Architektura i urbanistyka

31-469 KRAKÓW UL. MIECHOWITY 10/85
TEL. / FAX. 12 412 06 91 TEL. 600 511 422

NAZWA INWESTYCJI:
PRACE REMONTOWO-RENOWACYJNE WIEŻBY DACHOWEJ WRAZ Z POKRYCIEM - BUDYNKU ZAMKU I OFICYNY W MUZEUM-ZAMKU W ŁAŃCUCIE - OR-KA II

NAZWA I ADRES OBIEKTU BUDOWLANEGO:
MUZEUM -ZAMEK W ŁAŃCUCIE,
UL.ZAMKOWA 1, 37-100 ŁAŃCUT
NR DZIAŁKI: 3864/3 OBRĘB: ŁAŃCUT

ZAMAWIAJĄCY
MUZEUM -ZAMEK W ŁAŃCUCIE,
UL.ZAMKOWA 1, 37-100 ŁAŃCUT

FAZA PROJEKTU
PROJEKT WYKONAWCZY

BRANŻA
ARCHITEKTURA

TREŚĆ RYSUNKU
DETAL OCIEPLENIA STROPÓW

AUTOR DATA: 12.2011
ARCH. GRZEGORZ DRESLER NR EWID. A-103/01
WSPÓŁPRACA
ARCH. AGNIESZKA LATAŁA
ARCH. BEATA GUZIAK
ARCH. KAMILA RYCHŁY
SPRAWDZAJĄCY DATA: 12.2011
ARCH. KAROLINA MIŚKÓW-BARSZCZEWSKA
NR EWID. 194/2001

SKALA 1:10

NUMER RYSUNKU 125.11-50